



# 1 PLANTA BAJA

Escala 1:230

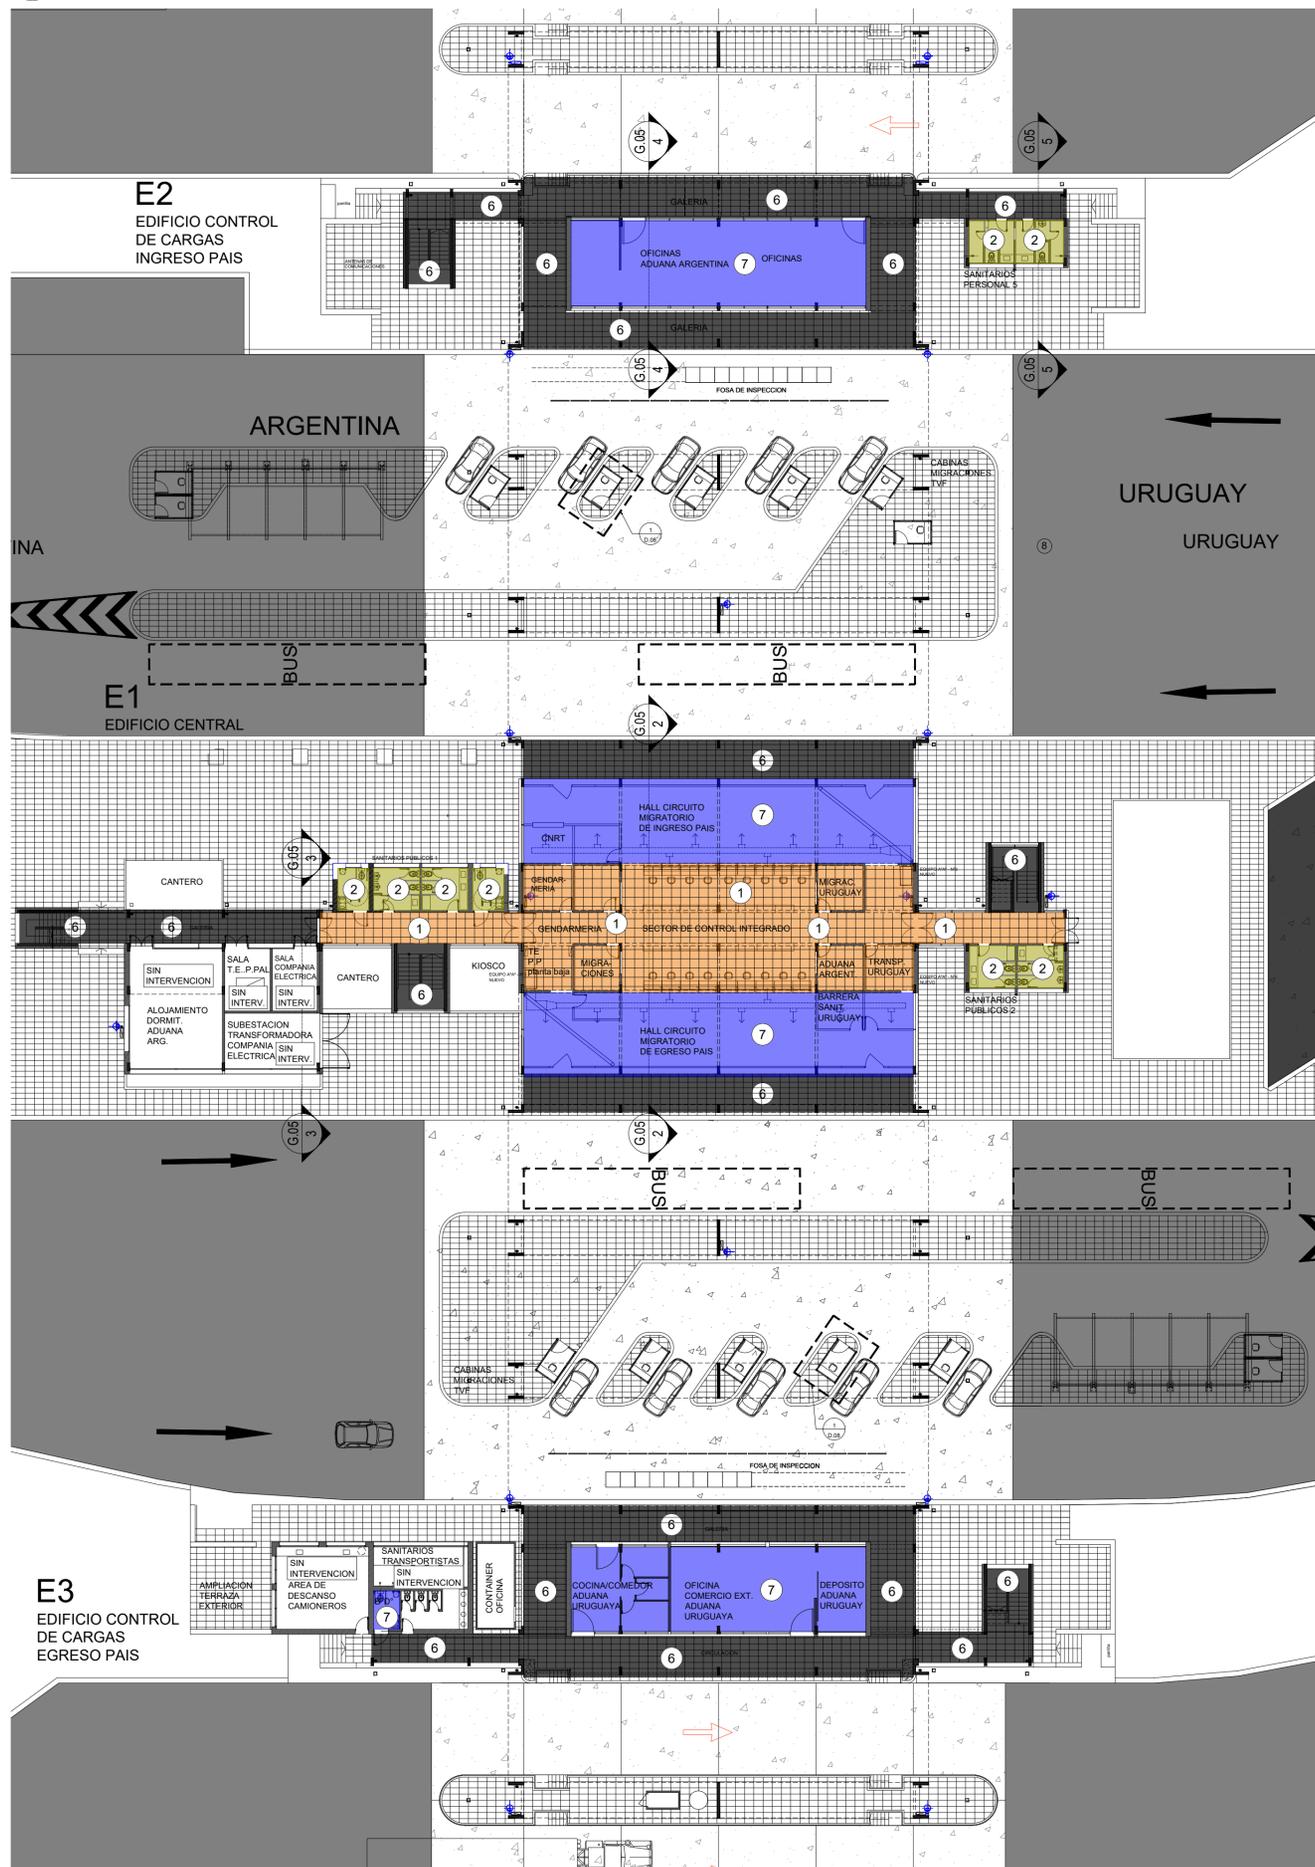


# 2 CORTE-EDIFICIO E1

Escala 1:100

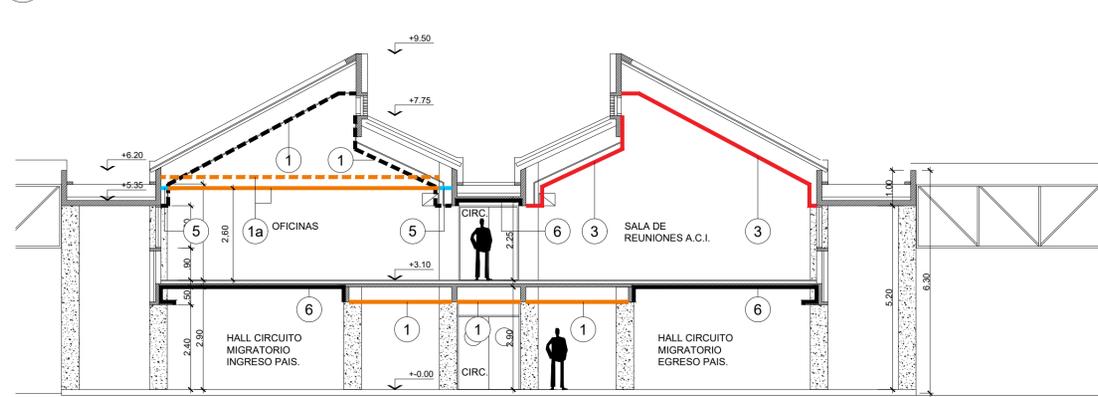


# 3 CORTE-EDIFICIO E1

Escala 1:100

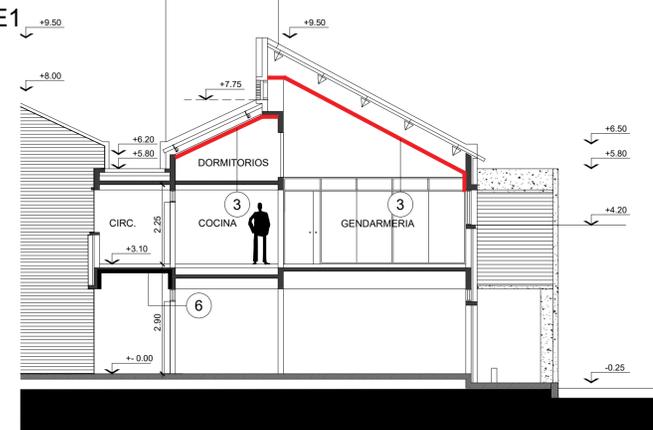



# 4 CORTE-EDIFICIO E2

Escala 1:100

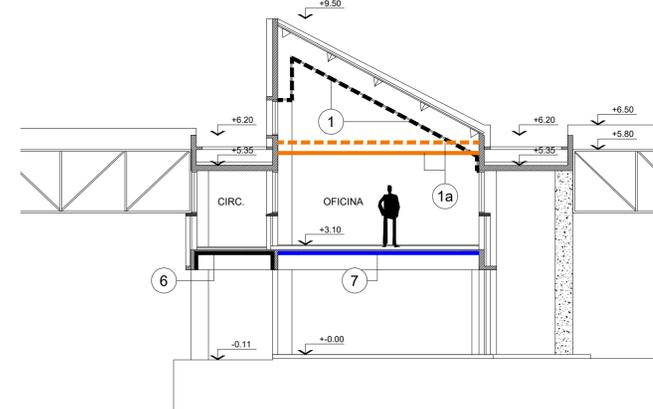

# 5 CORTE-EDIFICIO E2

Escala 1:100

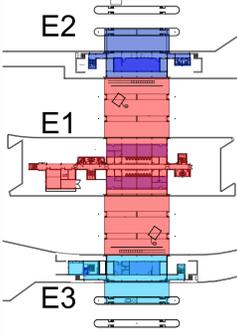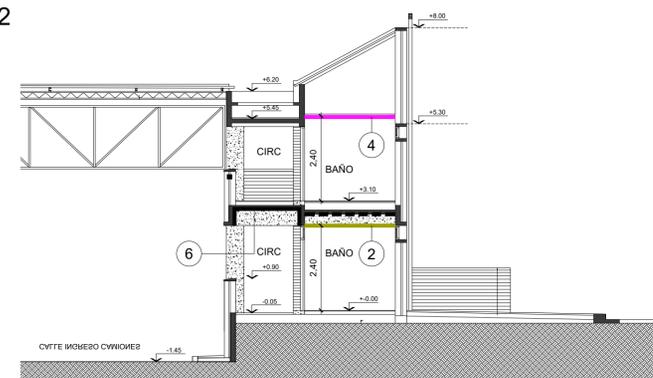

- CIELORRASOS**
- TIPO 1** Demolicion de cielorraso de tabillas metalicas. Nuevo cielorraso suspendido de placas desmontables 60x60.
  - TIPO 2** Demolicion de cielorrasos aplicados. Nuevo cielorraso suspendido de placas de roca de yeso junta tomada.
  - TIPO 3** Demolicion de cielorraso de tabillas metalicas. Nuevo cielorraso de placas de roca de yeso junta tomada, sigue la pendiente de la cubierta.
  - TIPO 4** Demolicion de cielorrasos suspendidos a la cal. Nuevo cielorraso suspendido de placas de roca de yeso junta tomada.
  - TIPO 5** Cielorraso suspendido, ajuste de borde, en placas de roca de yeso junta tomada.
  - TIPO 6** Cielorraso de 'H'A' preparacion de la superficie y pintura para hormigon, color gris.
  - TIPO 7** Cielorraso de 'H'A' preparacion de la superficie y pintura para hormigon, color blanco.


NOTAS: EL PRESENTE PLANO ES NEGATIVO. LA CONTRATISTA CONFIRMARÁ LOS PLANOS DE DETALLE DEFINITIVO QUE DEBERÁN SER APROBADOS POR LA G.O. y LA INSPECCION DE OBRAS. EL PLANO PRESENTADO POR LA CONTRATISTA ESTARÁ EN UN TOPOGRAFICO ADECUADO Y HOMOLOGADO. TODAS LAS MEDIDAS Y VOLUMENES SE VERIFICARÁN EN OBRAS POR EL CONTRATISTA. TODOS LOS DETALLES CONSTRUCTIVOS SERÁN COORDINADOS Y CONTROLADOS EN OBRAS.

PLANO NO APTO PARA CONSTRUCCION


| MODIFICACIONES: | REVISION | FECHA | DESCRIPCION |
|-----------------|----------|-------|-------------|
|                 |          |       |             |
|                 |          |       |             |
|                 |          |       |             |



**1 PLANTA BAJA**  
Escala 1:350

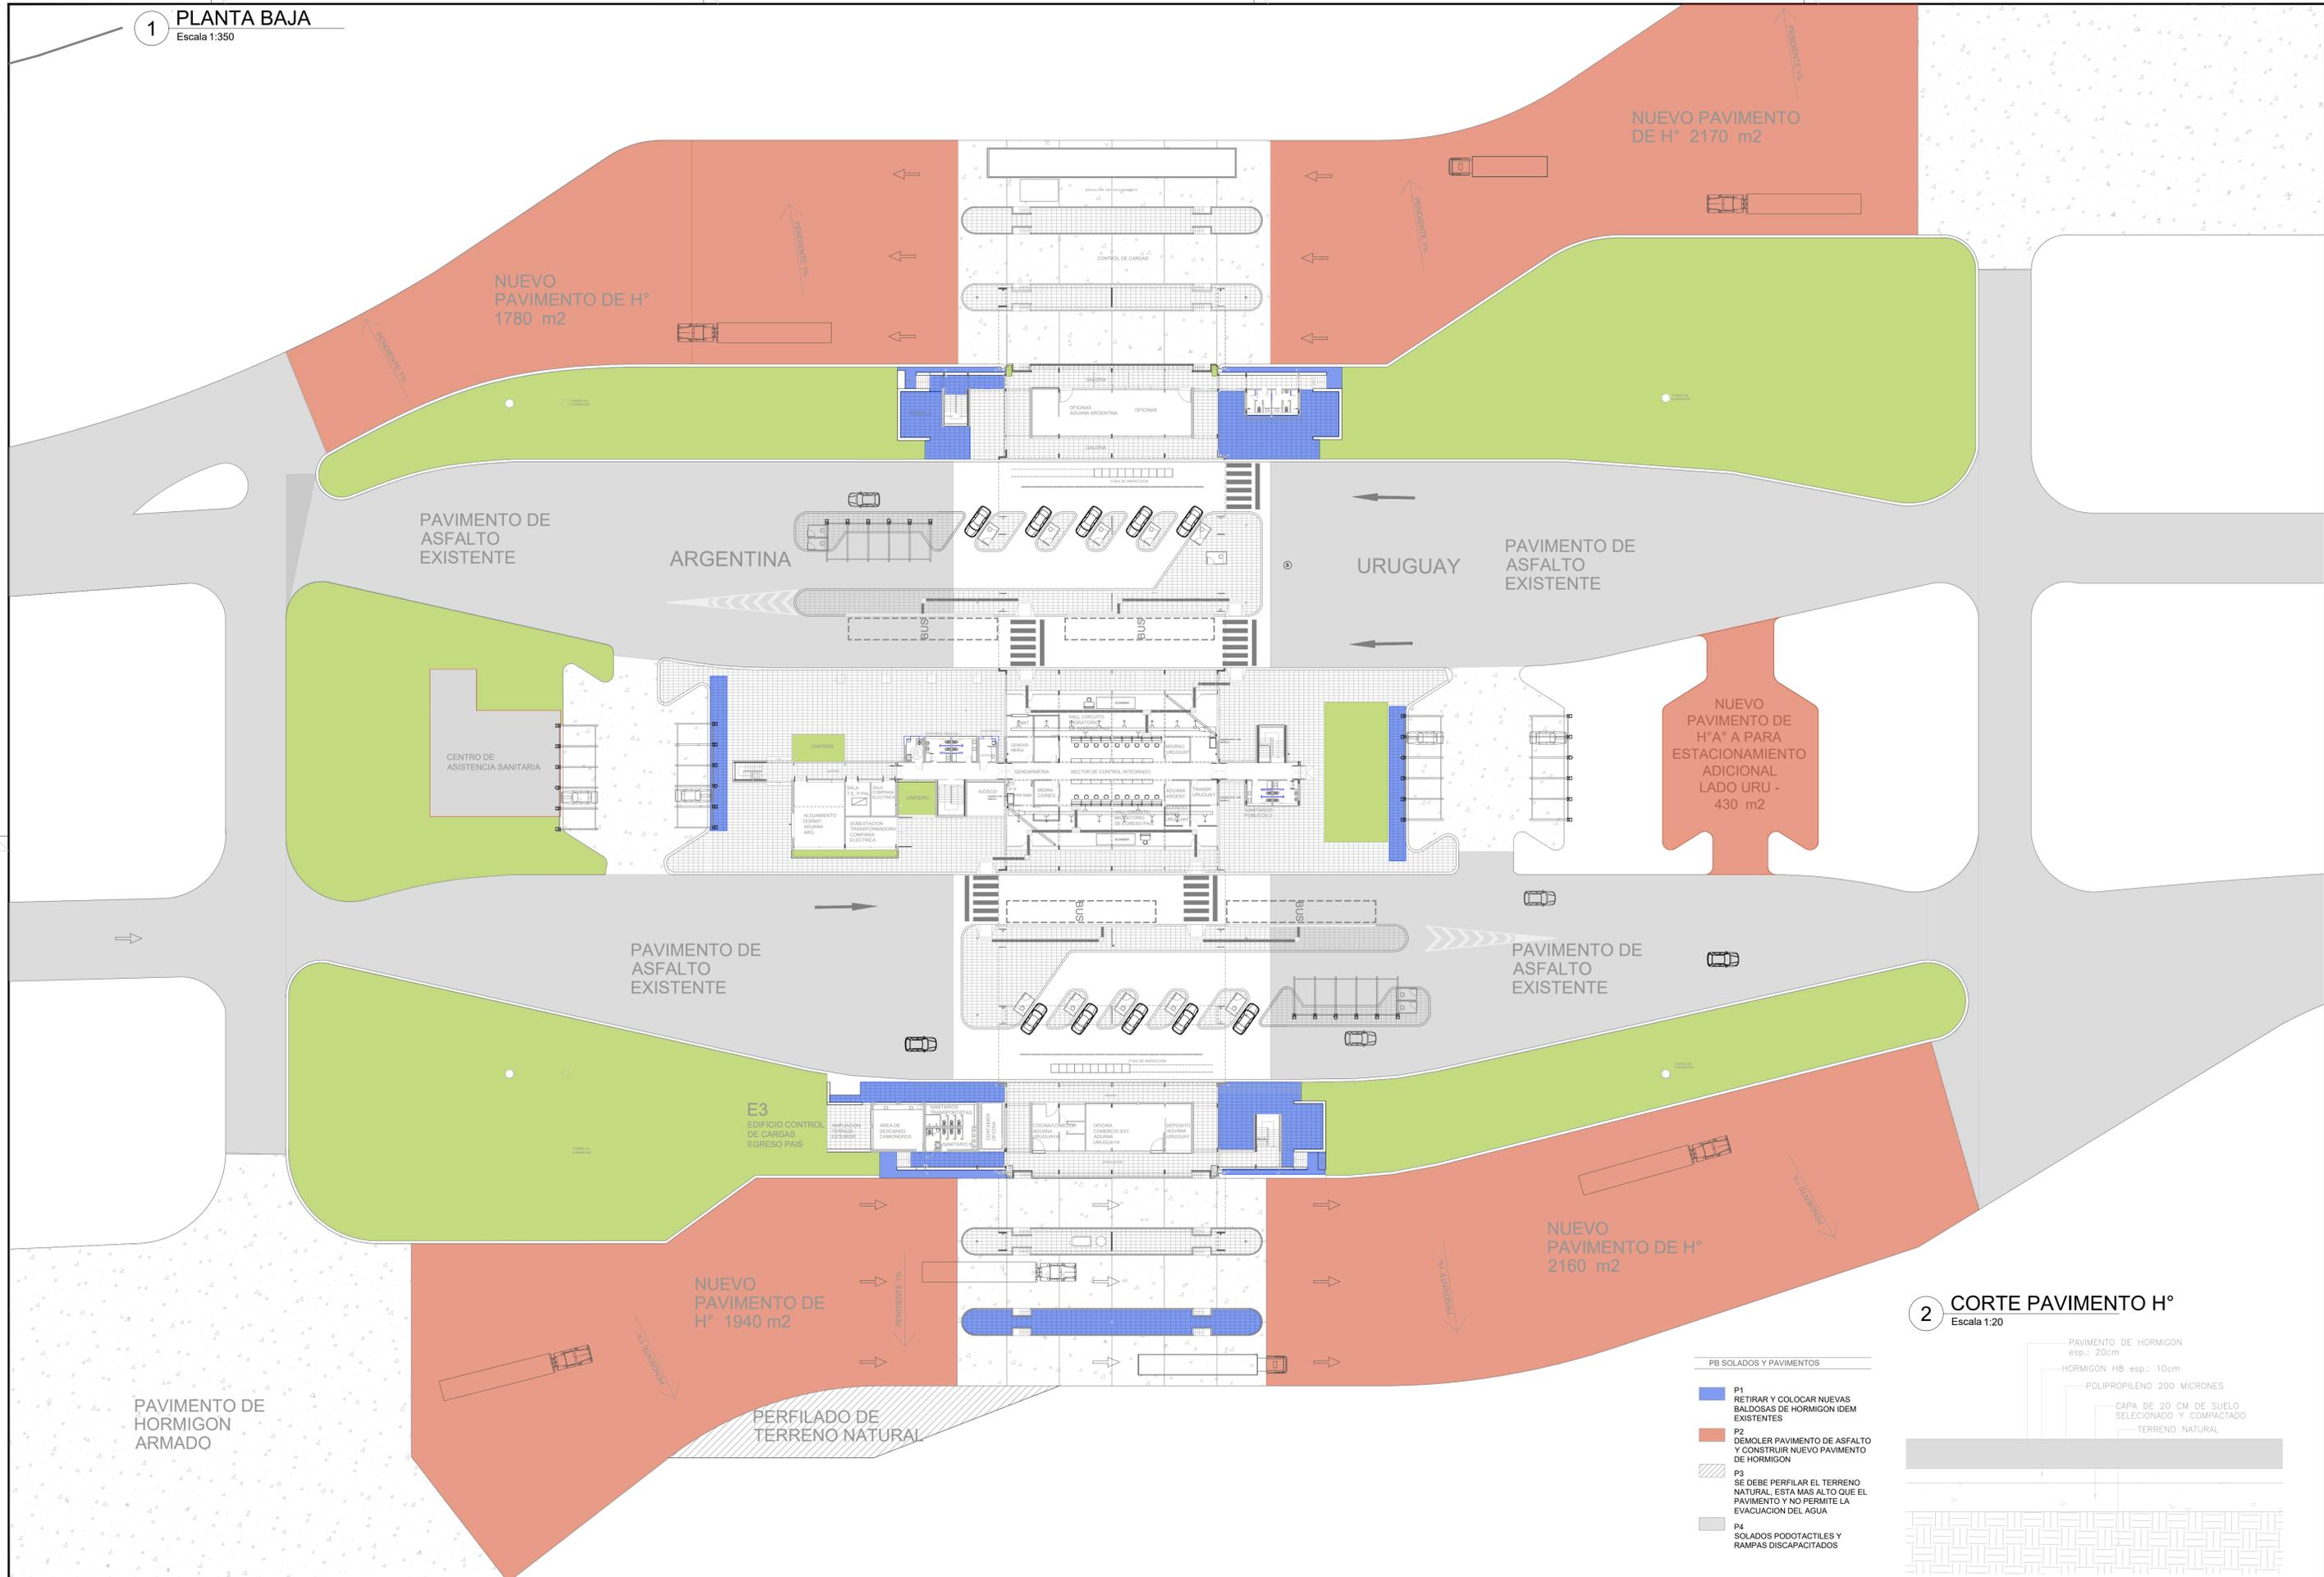

**2 CORTE PAVIMENTO H°**  
Escala 1:20

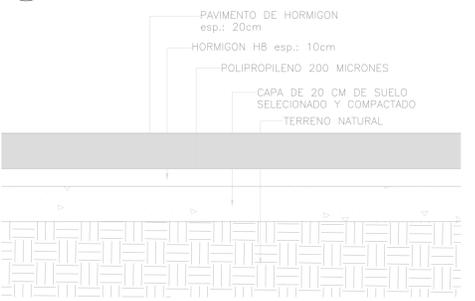

- PB SOLADOS Y PAVIMENTOS**
- P1 RETIRAR Y COLOCAR NUEVAS BALDOSAS DE HORMIGON IDEM EXISTENTES
  - P2 DEMOLER PAVIMENTO DE ASFALTO Y CONSTRUIR NUEVO PAVIMENTO DE HORMIGON
  - P3 SE DEBE PERFILAR EL TERRENO NATURAL, ESTA MAS ALTO QUE EL PAVIMENTO Y NO PERMITE LA EVACUACION DEL AGUA
  - P4 SOLADOS PODOTACTILES Y RAMPAS DISCAPACITADOS

**NOTAS:**  
EL PRESENTE PLANO ES INDICATIVO. LA CONTRATISTA CONFIRMARÁ LOS PLANOS DE DETALLE DEFINITIVO QUE DEBERÁN SER APROBADOS POR LA D.G.OM y LA INSPECCION DE OBRAS. EL PLANO PRESENTADO POR LA CONTRATISTA ESTARÁ EN UN TOPO GRAFICO CON LA SIGUIENTE LEGENDA:  
TODAS LAS MEDIDAS Y VOLUMENES SE VERIFICARAN EN OBRAS POR EL CONTRATISTA.  
TODOS LOS DETALLES CONSTRUCTIVOS SERAN COORDINADOS Y COMPATIBILIZADOS EN OBRAS.

PLANO NO APTO PARA CONSTRUCCION

| MODIFICACIONES: | REVISOR | FECHA | DESCRIPCION |
|-----------------|---------|-------|-------------|
|                 |         |       |             |
|                 |         |       |             |
|                 |         |       |             |

Obras: Proyecto de Renovación y modernización del Centro de Frontera Concordia, Entre Ríos  
Plano: VEREDAS Y PAVIMENTOS PLANTA BAJA GENERAL  
Fecha: 2021  
Eq. de Proyecto: -


  
**Ministerio del Interior**  
**Argentina**

Dibujó: \_\_\_\_\_ Revisó: \_\_\_\_\_ Escala en dibujo: G.07

DISEÑO: M. S. / 2021 / 01 / 20  
 DISEÑO: M. S. / 2021 / 01 / 20  
 DISEÑO: M. S. / 2021 / 01 / 20


# 1 IMPLANTACION GENERAL

Escala 1:1500

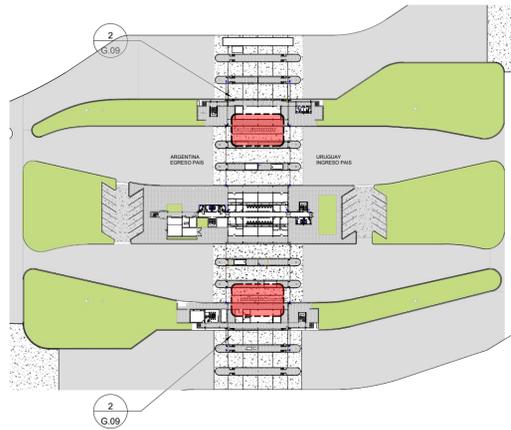


# 2 PLANTA FOSA

Escala 1:25

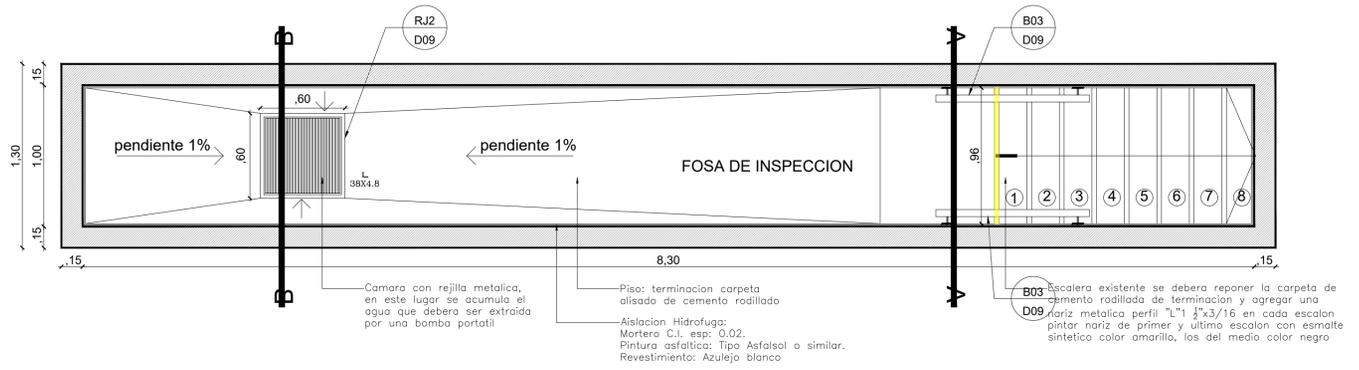


# 3 PLANTA FOSA-EXISTENTE

Escala 1:25

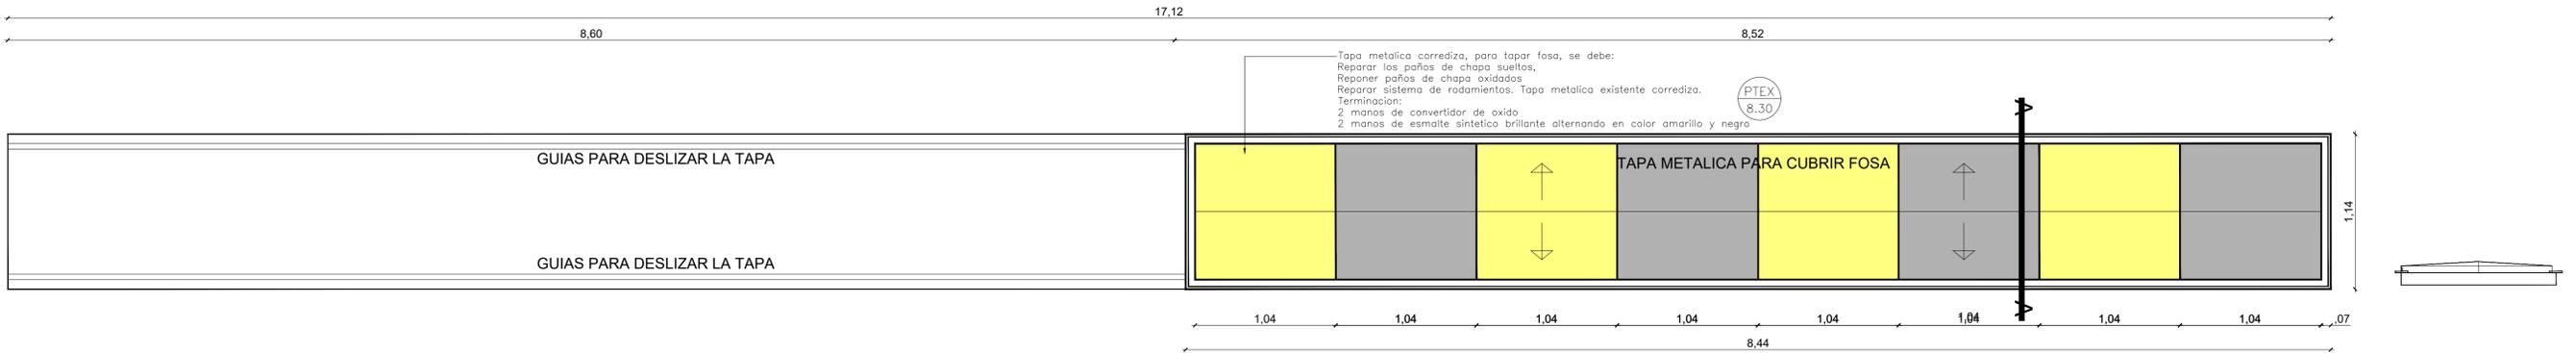

# 4 CORTE FOSA EXISTENTE

Escala 1:50

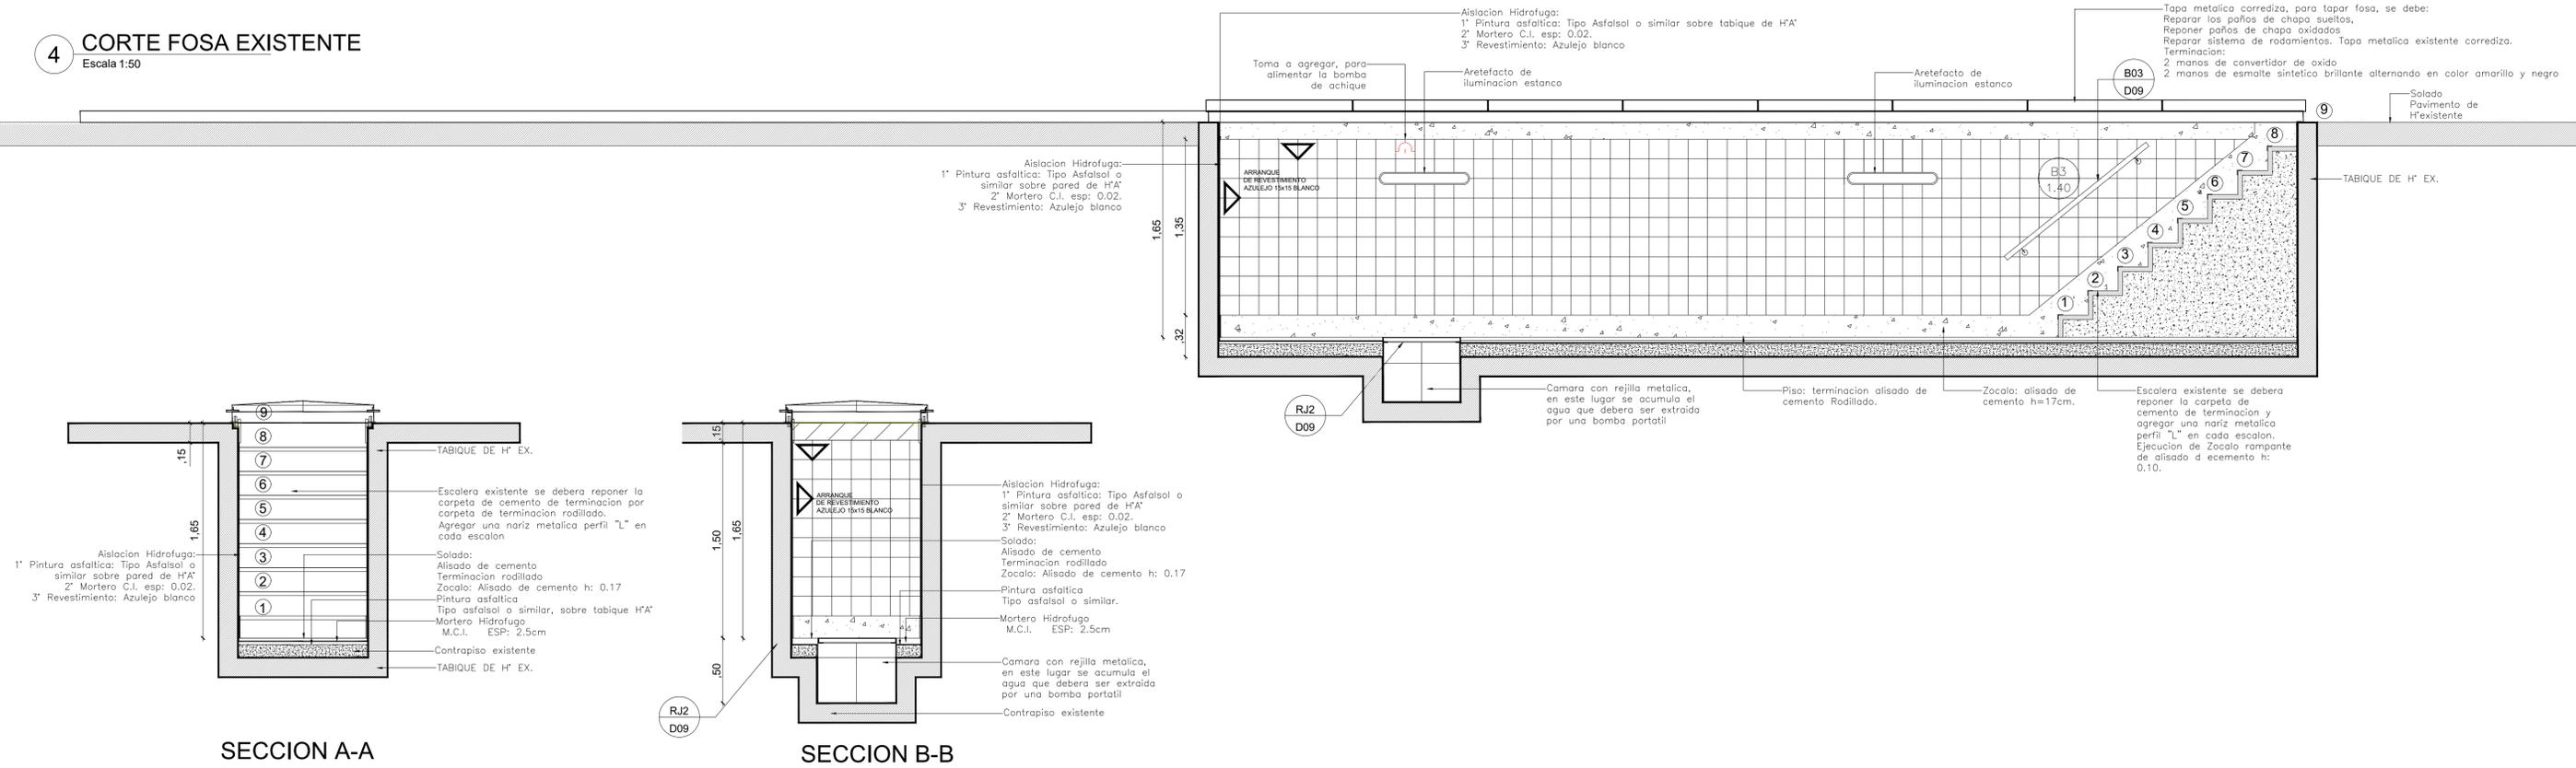

SECCION A-A

SECCION B-B

NOTAS:

EL PRESENTE PLANO ES NEGATIVO. LA CONTRATA CONFECCIONA LOS PLANOS DE DETALLE DEFINITIVO QUE DEBERAN SER APROBADOS POR LA D.S. Y LA INSPECCION DE OBRA. EL PLANO PRESENTADO POR LA CONTRATA ESTARA EN UN TOPOGRAFICO ASISTIDO CON INSTRUMENTOS SUAVES. TODAS LAS MEDIDAS Y MUESTRAS DE VERIFICACION EN OBRA POR EL CONTRATISTA. TODOS LOS DETALLES CONSTRUCTIVOS SERAN COORDINADOS Y CONTROLADOS EN OBRA.

PLANO NO APTO PARA CONSTRUCCION

| MODIFICACIONES: | REVISION | FECHA | DESCRIPCION |
|-----------------|----------|-------|-------------|
|                 |          |       |             |
|                 |          |       |             |
|                 |          |       |             |

Obra: Proyecto de Renovacion y modernizacion del Centro de Frontera Concordia, Entre Rios

Plano: REPARACION DE FOSAS - PLANTA BAJA (DARSENAS)

Fecha: 2021

Eq. de Proyecto: -

Dibujó: -

Revisó: -

Escala en dibujo: G.08

Ministerio del Interior Argentina