


GOBIERNO DE LA PROVINCIA DE SANTIAGO DEL ESTERO



MINISTERIO DE OBRAS Y SERVICIOS PUBLICOS  
DIRECCIÓN GENERAL DE ARQUITECTURA

Obra: REFACCIÓN, AMPLIACIÓN Y  
PUESTA EN VALOR DEL EDIFICIO  
DEL COLEGIO DEL CENTENARIO

Ubicación: Av. Rivadavia (O) 701 - Santiago del Estero

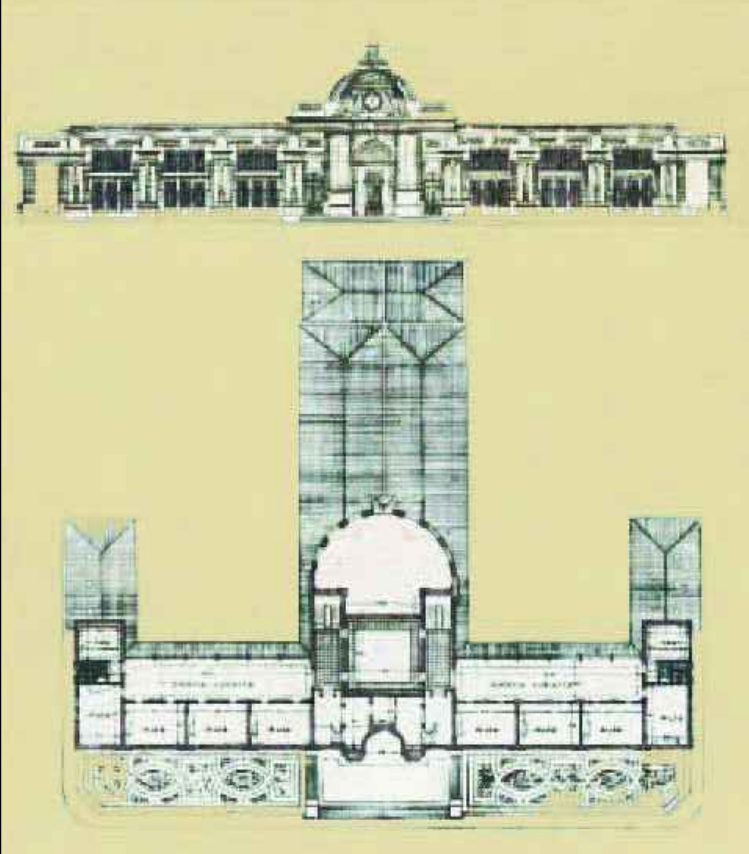

OBSERVACIONES

DESIGNACIÓN

FECHA Julio del 2014

DESIGNACIÓN

RELEVAMIENTO

PLANO

PLANTA ALTA DE RELEVAMIENTO

PLANO Nº 02

ESCALA 1:250

RL1