




E1. D-01

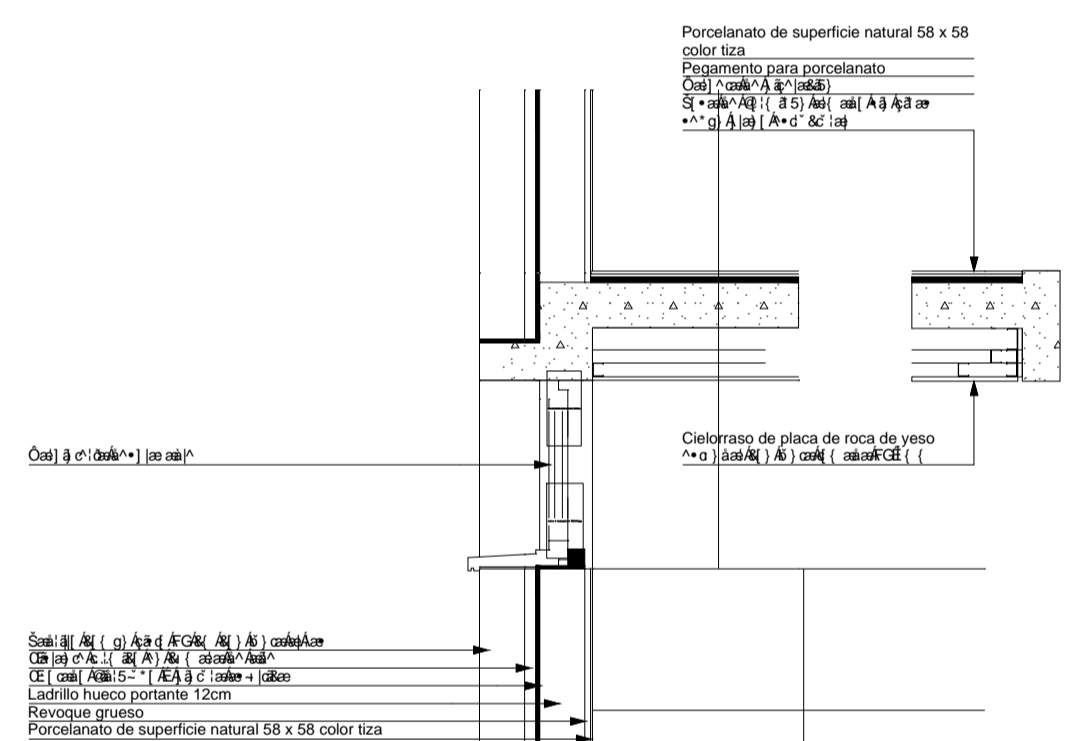


E1. D-02

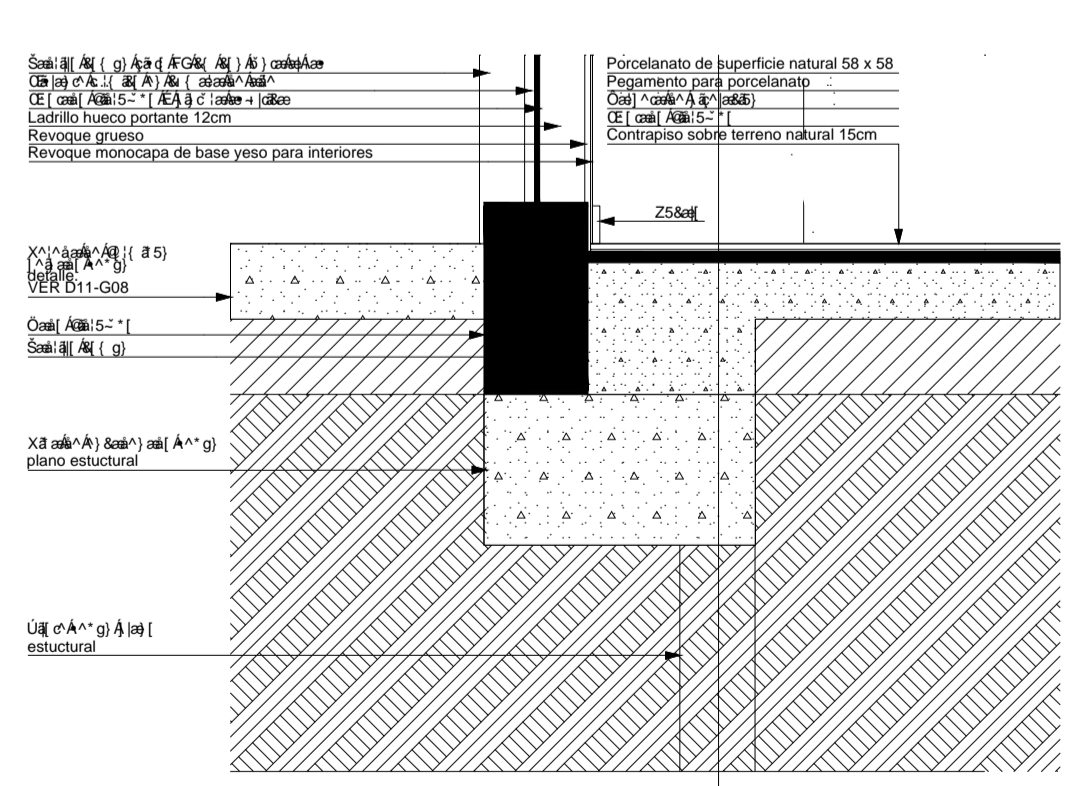


E1. D-03

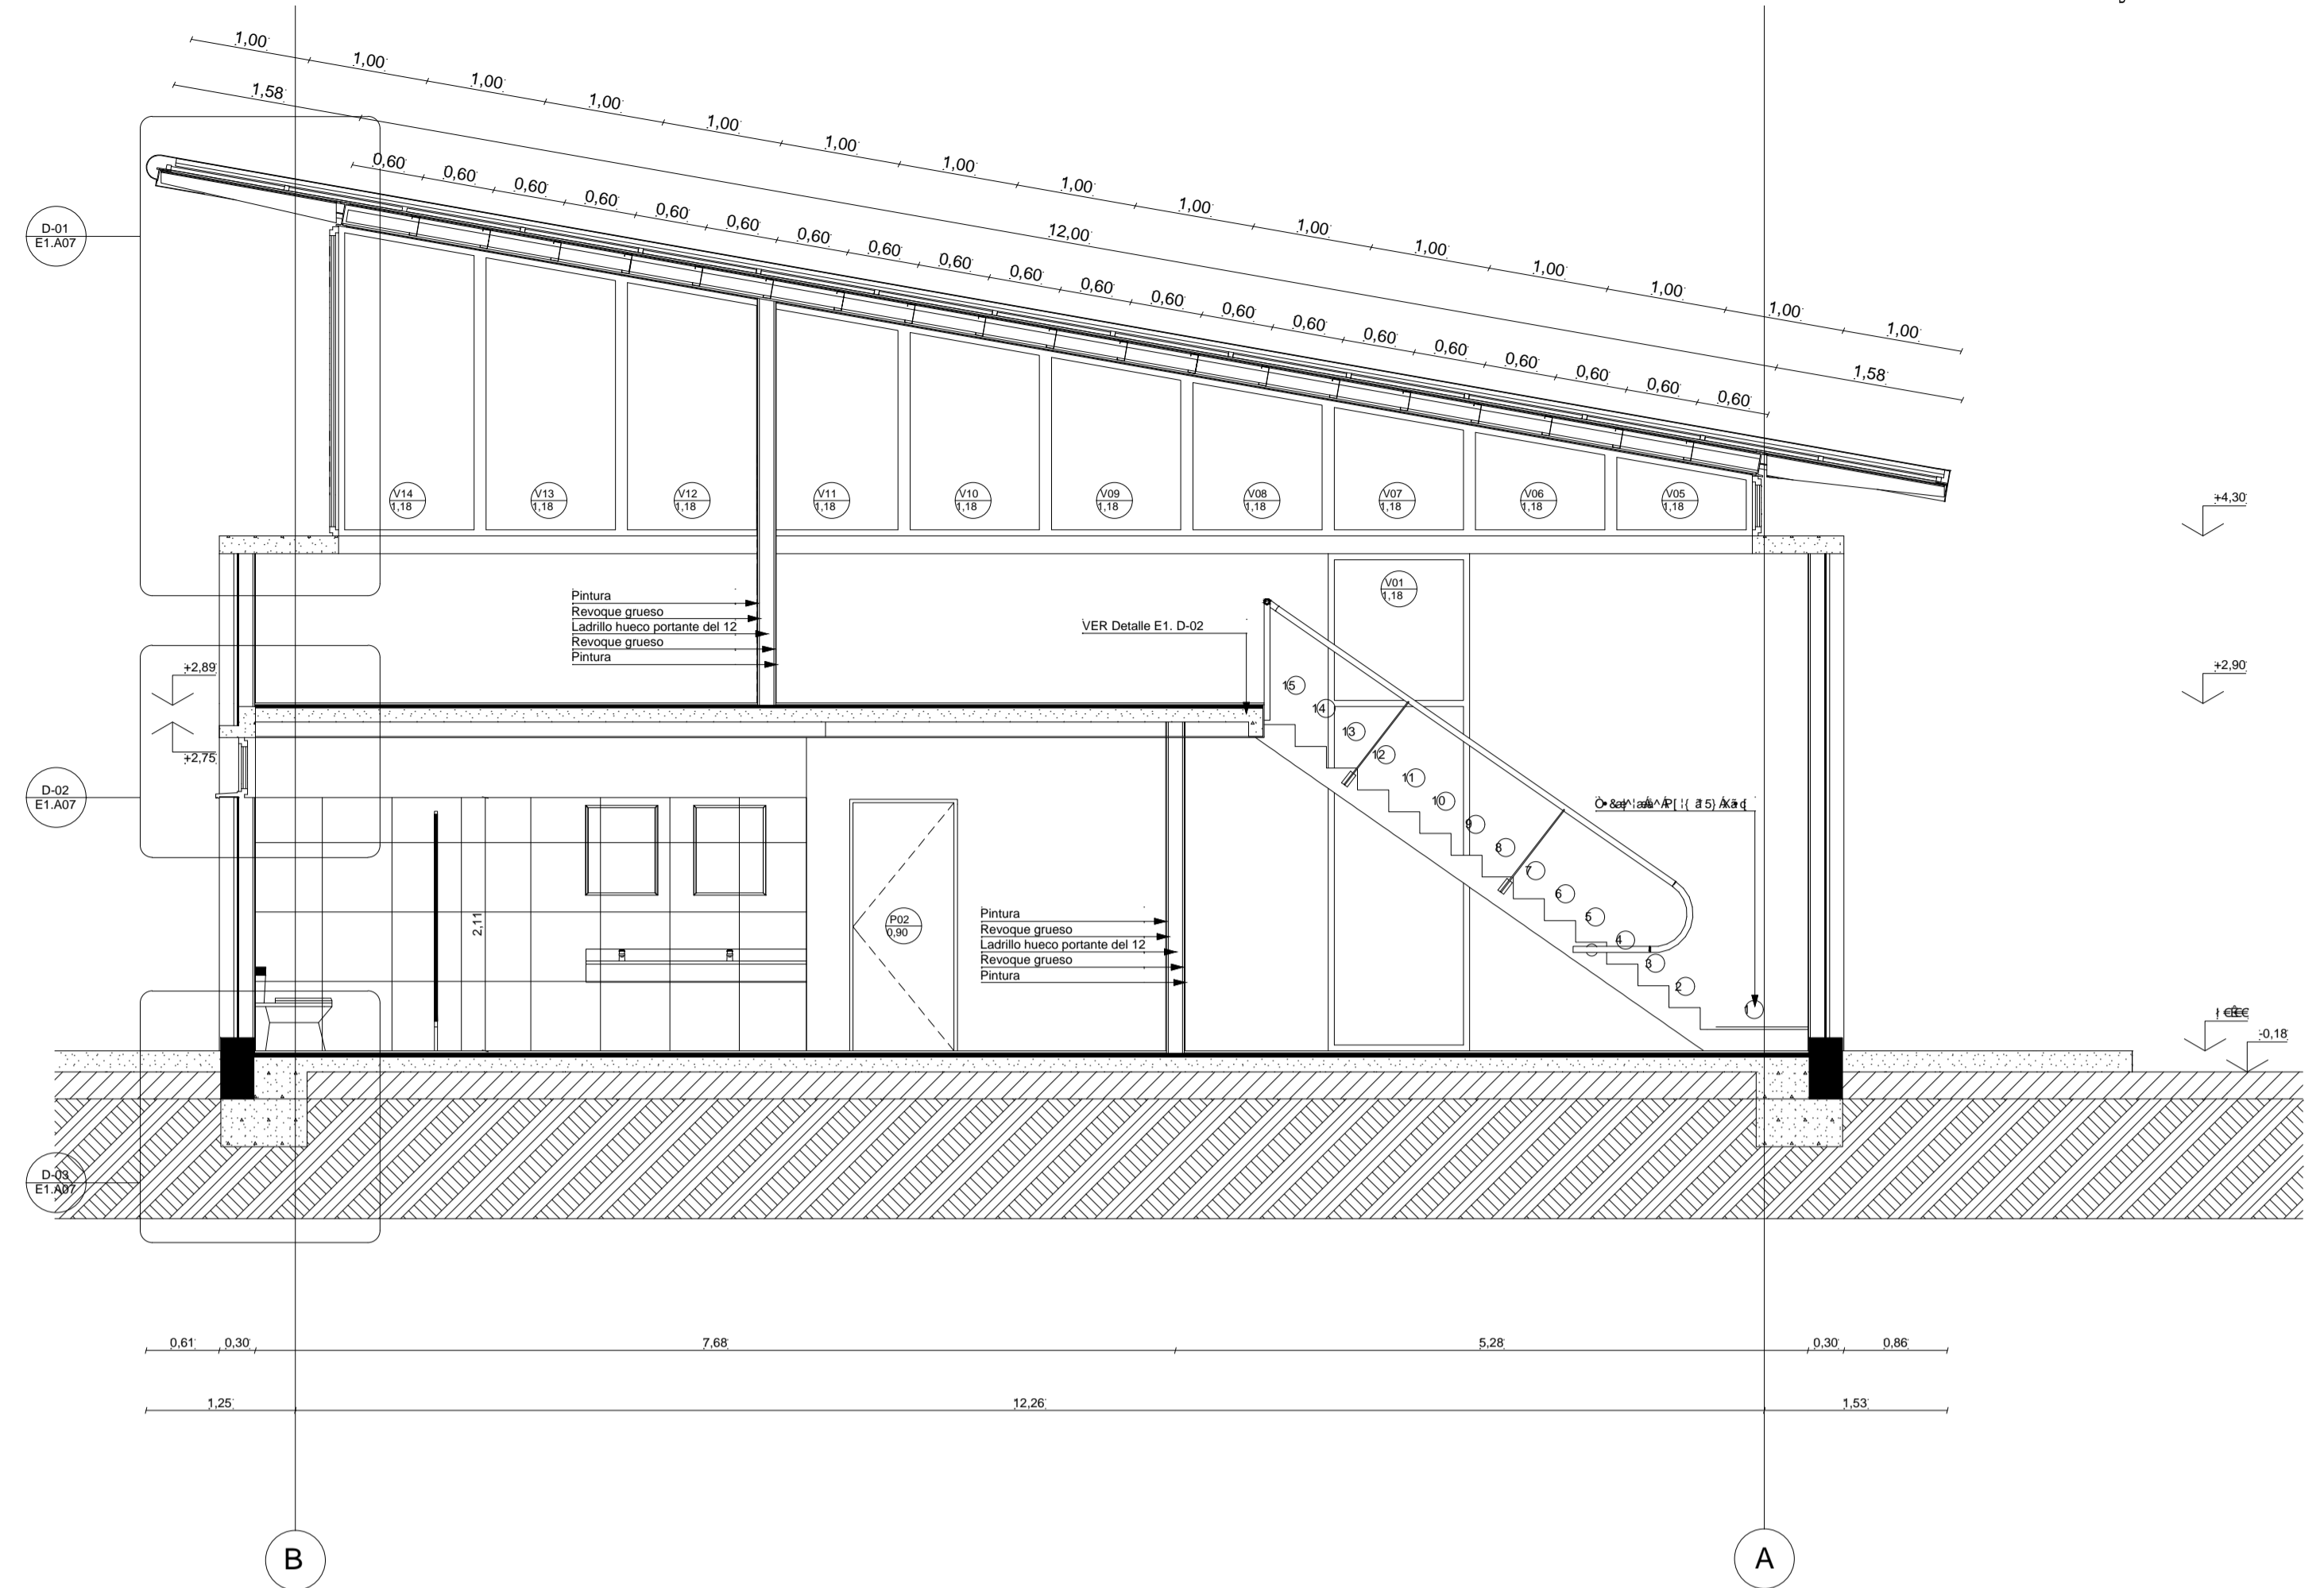


E1. Corte 1-1

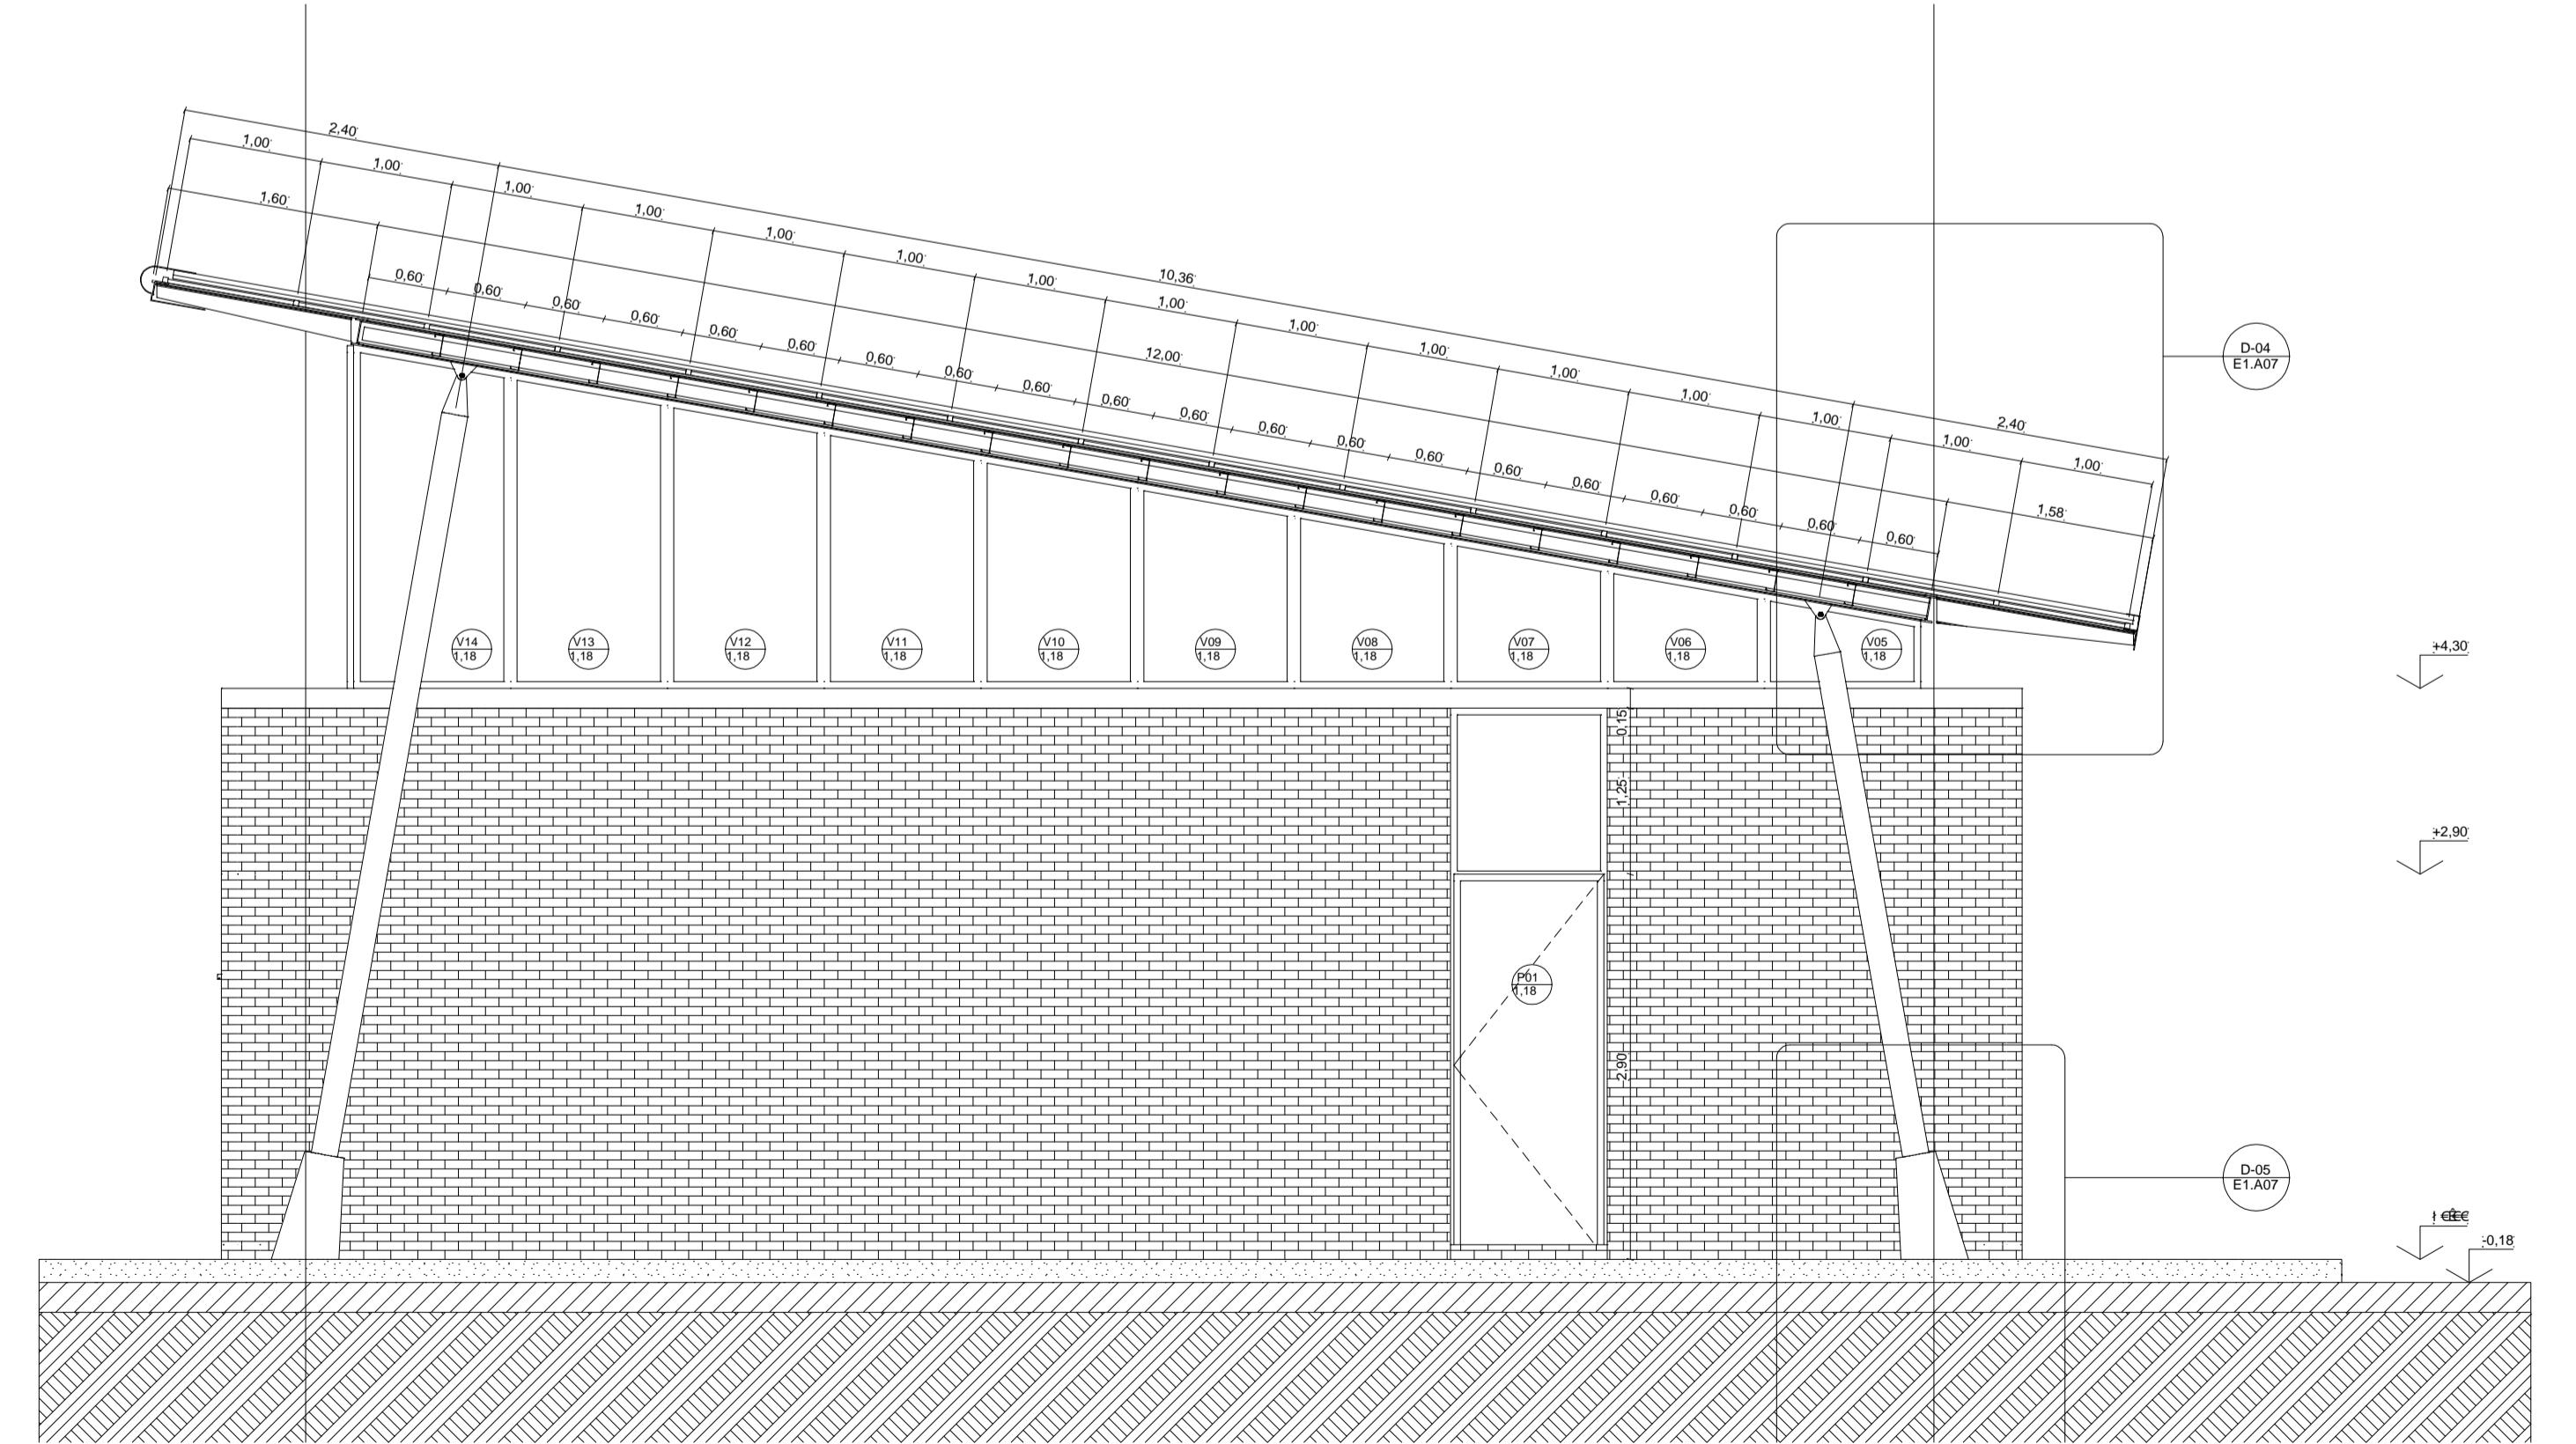

E1. Corte 2-2

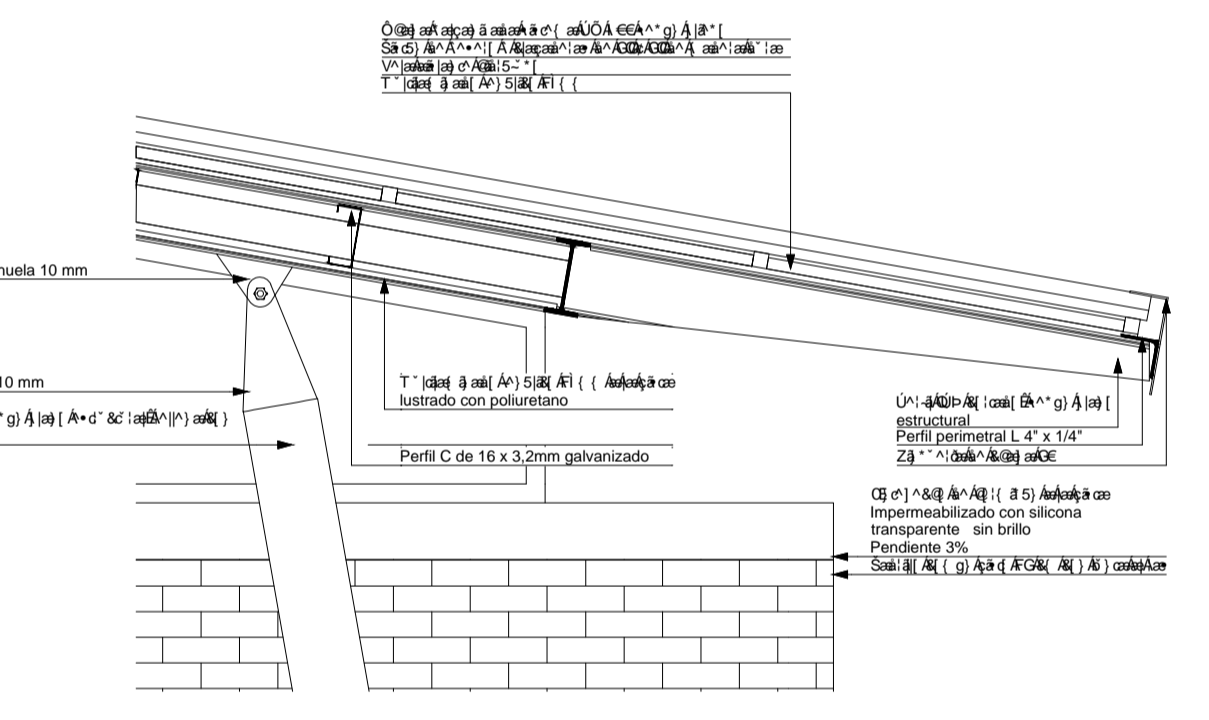

E1. D-04

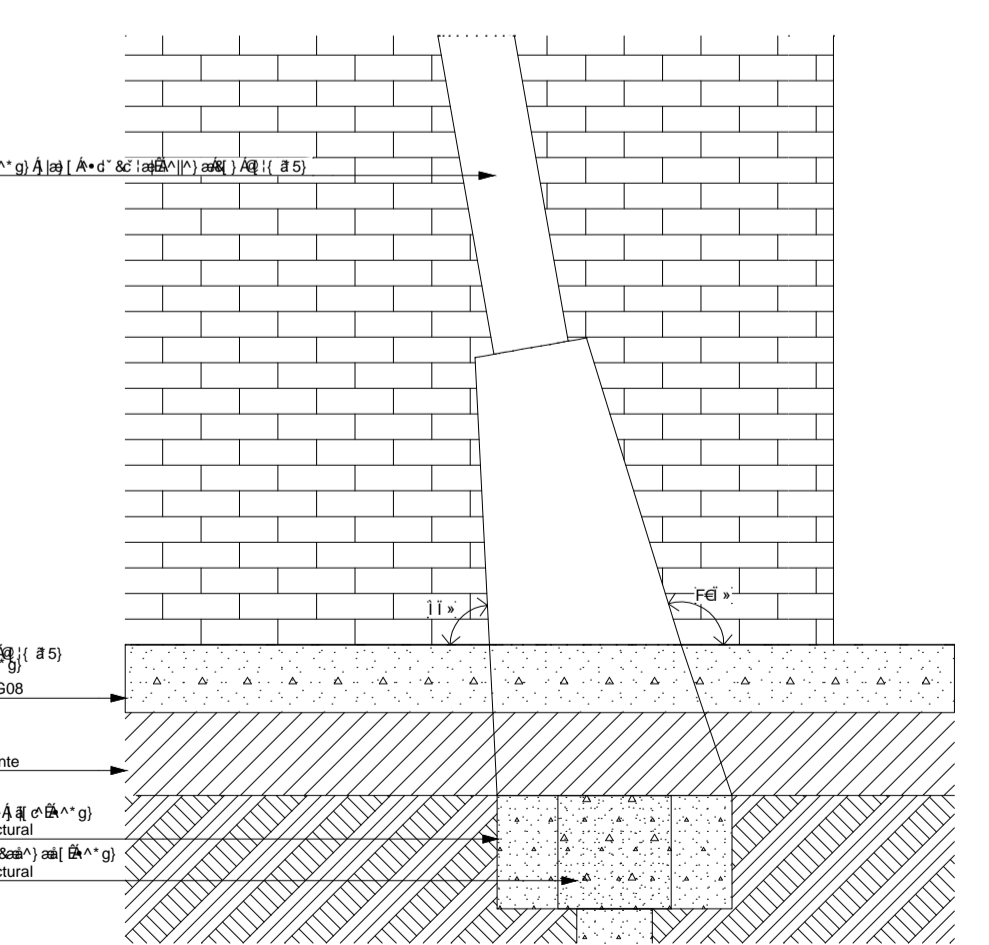

E1. D-05

**REFERENCIAS**

LOCAL	TIPO DE PARAMENTO Y TERMINACIONES
Local	Tabique
Altura (m)	T1
Sup. (m <sup>2</sup> )	R1 R2
Revestimientos	S1 - C1
	colombiano

**TIPOS DE TABIQUES**

TIPO	Esp (m)
T1	Ladrillo vista con junta al ras 0,12
	Poliestireno expandido 20 KG/M <sup>3</sup> 0,03
	CE [ color ] ALUMINIO [ color ] 0,01
	Ladrillo hueco portante del 12 0,12
T2	Ladrillo hueco portante del 12 0,12

**TIPOS DE REVESTIMIENTO**

TIPO	Esp (m)
R1	Revoque grueso 0,15
	Revoque monocapa de base yeso para interiores 0,05
R2	Revoque grueso 0,15
	Porcelanato de superficie natural 58 x 58 hasta 2,11mts y pintura hasta completar altura 0,05
	Sin revestimiento

**TIPOS DE SOLADOS**

TIPO	Esp (m)
S1	Porcelanato de superficie natural 58 x 58 color [ color ] aluminio [ color ] hasta 2,11mts y pintura hasta completar altura 0,05
	Sin revestimiento

**TIPOS DE CIELORRASOS**

TIPO	Esp (m)
C1	Sin cielorraso

NOTAS: EL PRESENTE PLANO ES SOLO UNO DE LOS PLANOS DE DETALLE DEFINITIVO. LA CONTRATA CONCORDA CON LOS PLANOS DE DETALLE DEFINITIVO.

PLANO NO APTO PARA CONSTRUCCION.


MODIFICACIONES:

REVISION	FECHA	DESCRIPCION


Ministerio del Interior, Obras Públicas y Vivienda  
 Secretaría de Planificación Territorial y Coordinación de Obra Pública  
 Dirección Nacional de Planificación y Diseño de Obra Pública

Presidencia de la Nación


Plano: E1 - Edificio Migraciones - Cortes Transversales  
 Fecha: 2019 Eq. de Proyecto: OAGSK UCGSK Escala: 1:50, 1:20 E1.A07

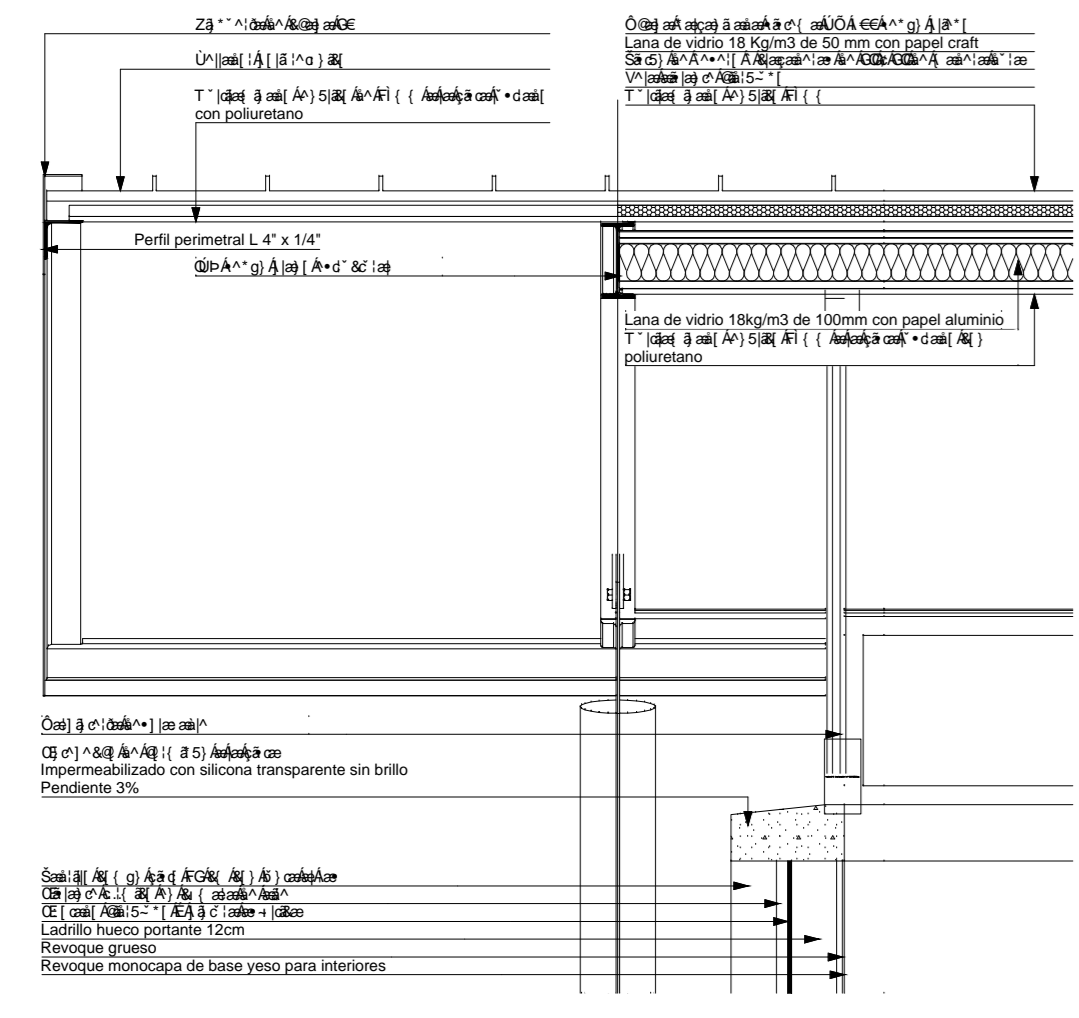


E1. D-06

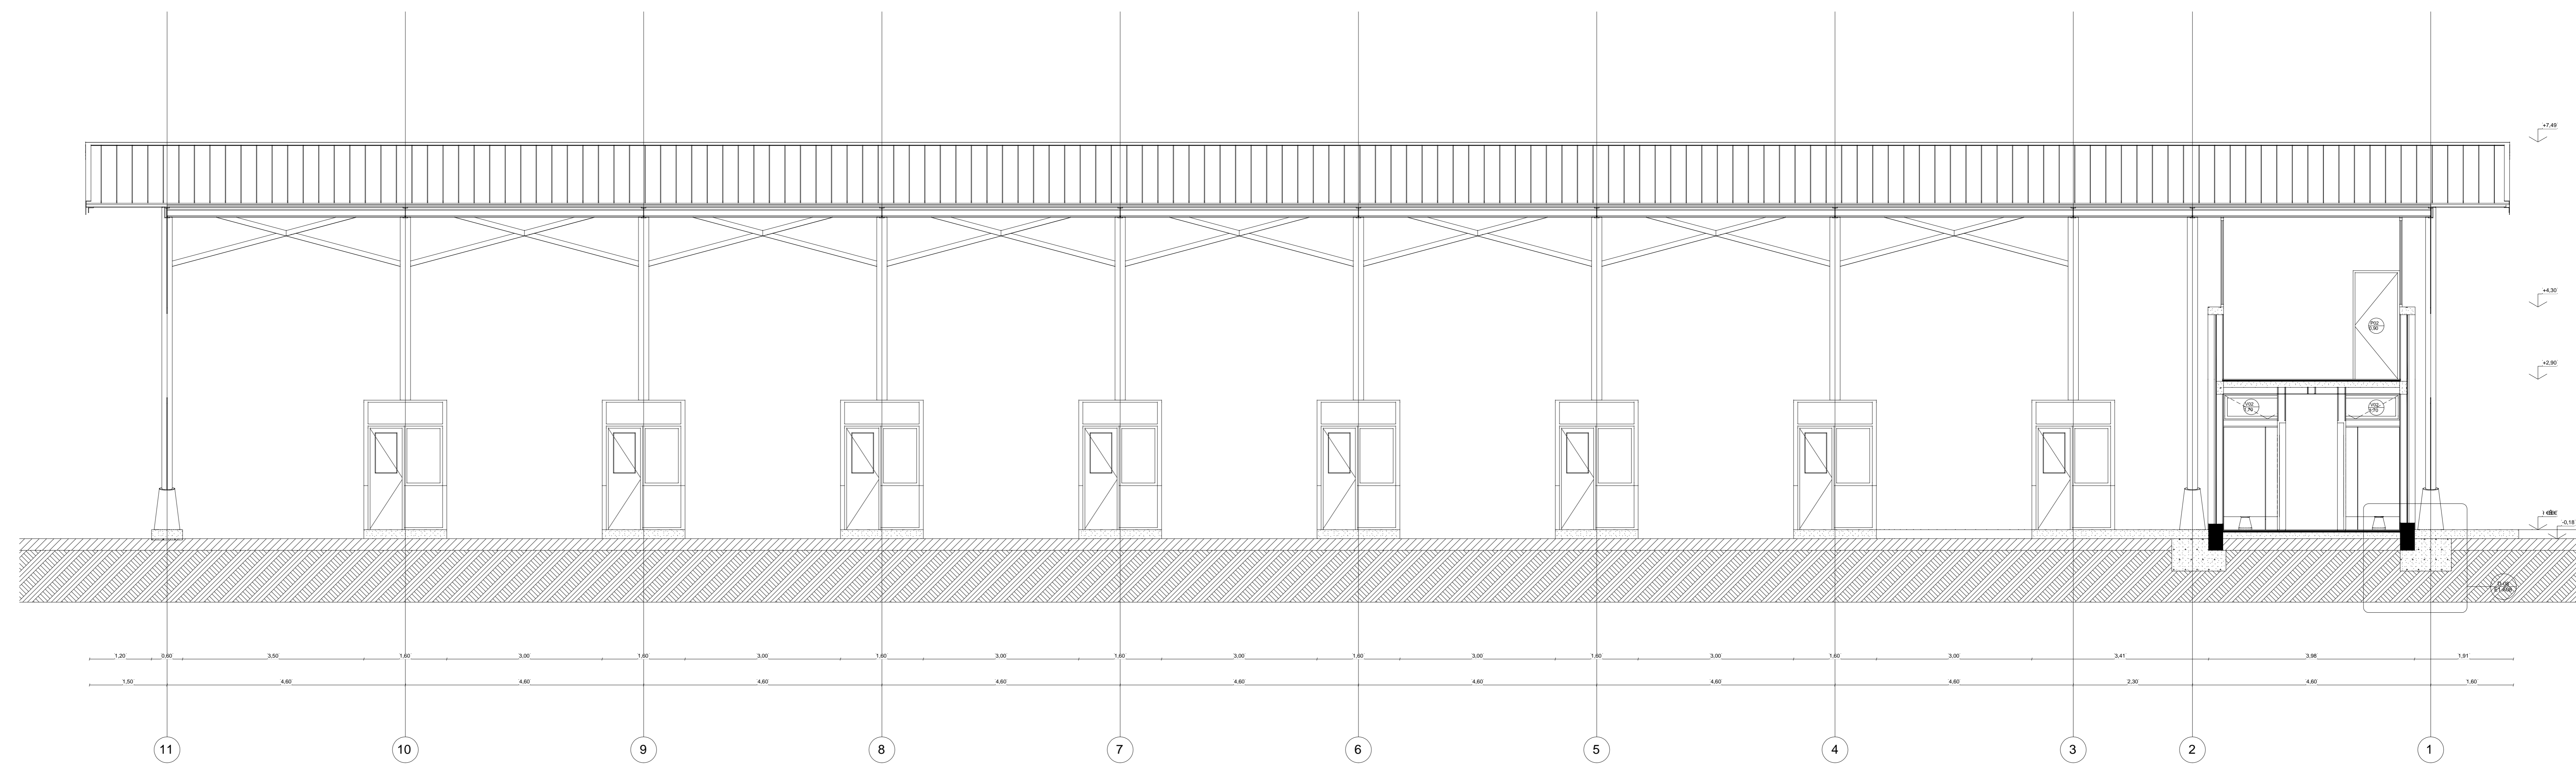


E1. Corte B-B

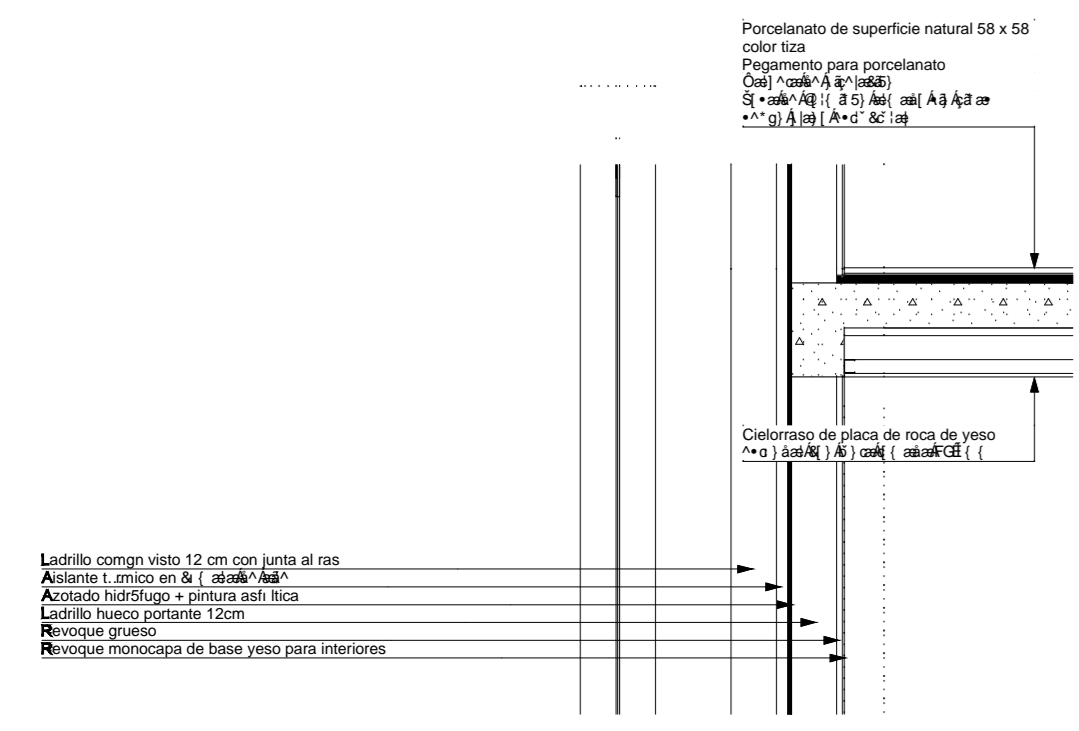

E1. D-07

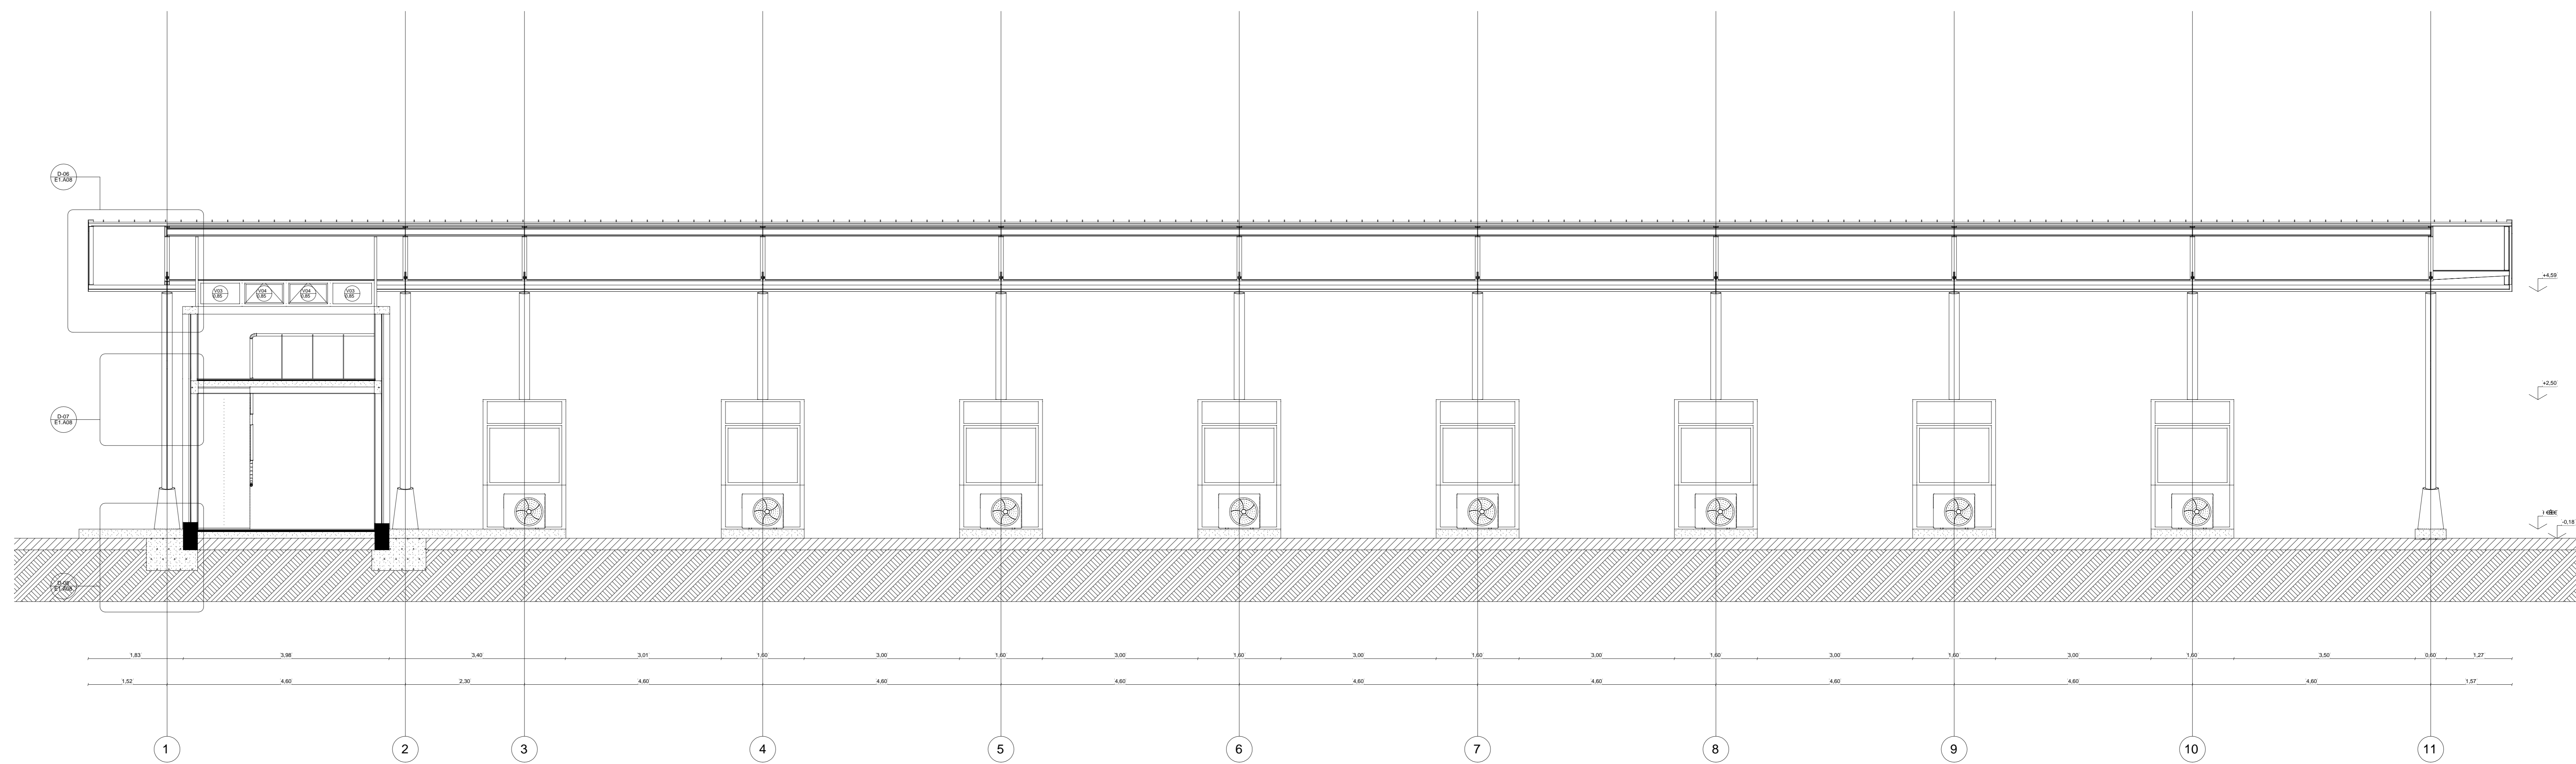

E1. Corte A-A

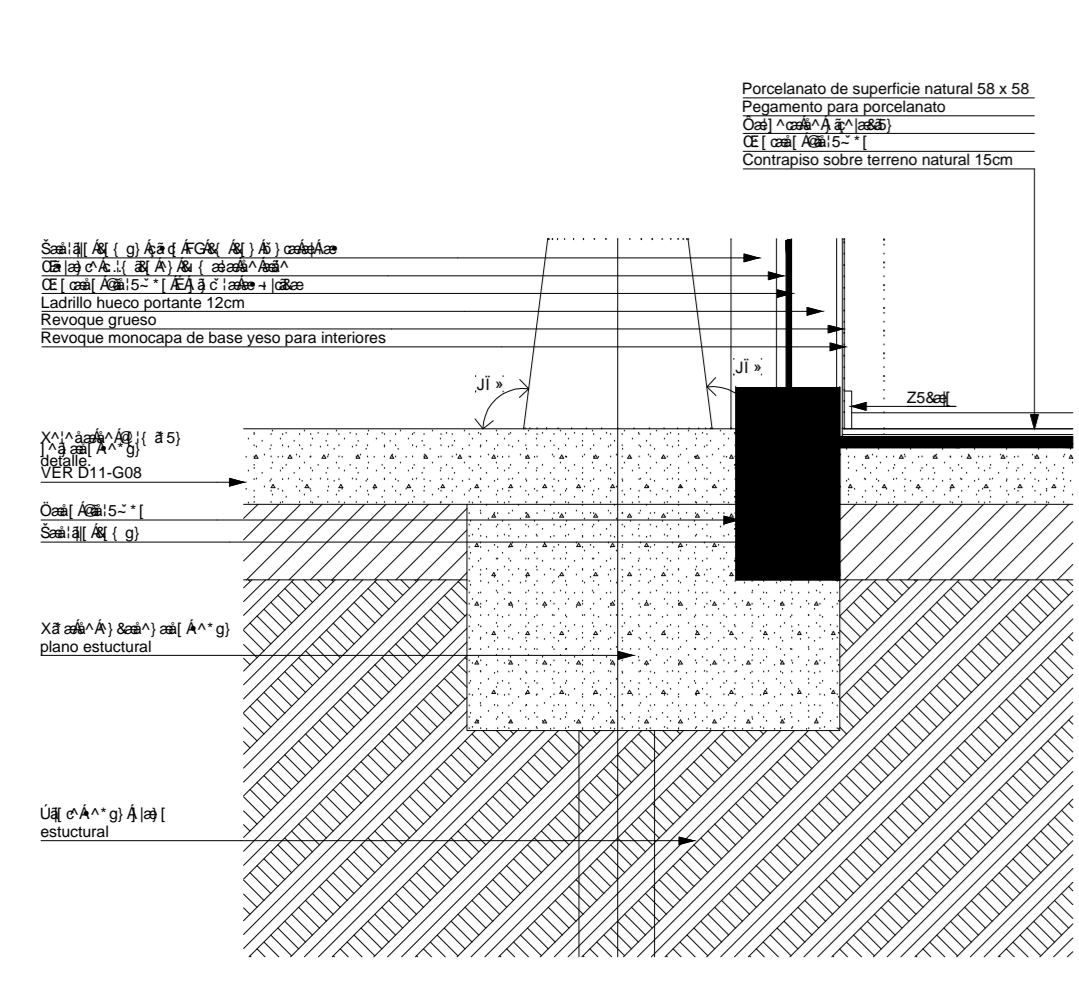


E1. D-08


NOTAS:  
1. El presente plano de construcción es un documento de carácter técnico y no constituye un contrato. La responsabilidad de su correcta interpretación y aplicación recae en el profesional responsable del proyecto.  
2. Toda modificación de este plano debe ser autorizada por escrito por el profesional responsable del proyecto.  
3. Este plano de construcción debe ser utilizado en su totalidad y no se permite su fragmentación o uso parcial.

PLANO Nº 010 PARA CONSTRUCCIÓN


MODIFICACIONES:	NÚMERO	FECHA	DESCRIPCIÓN

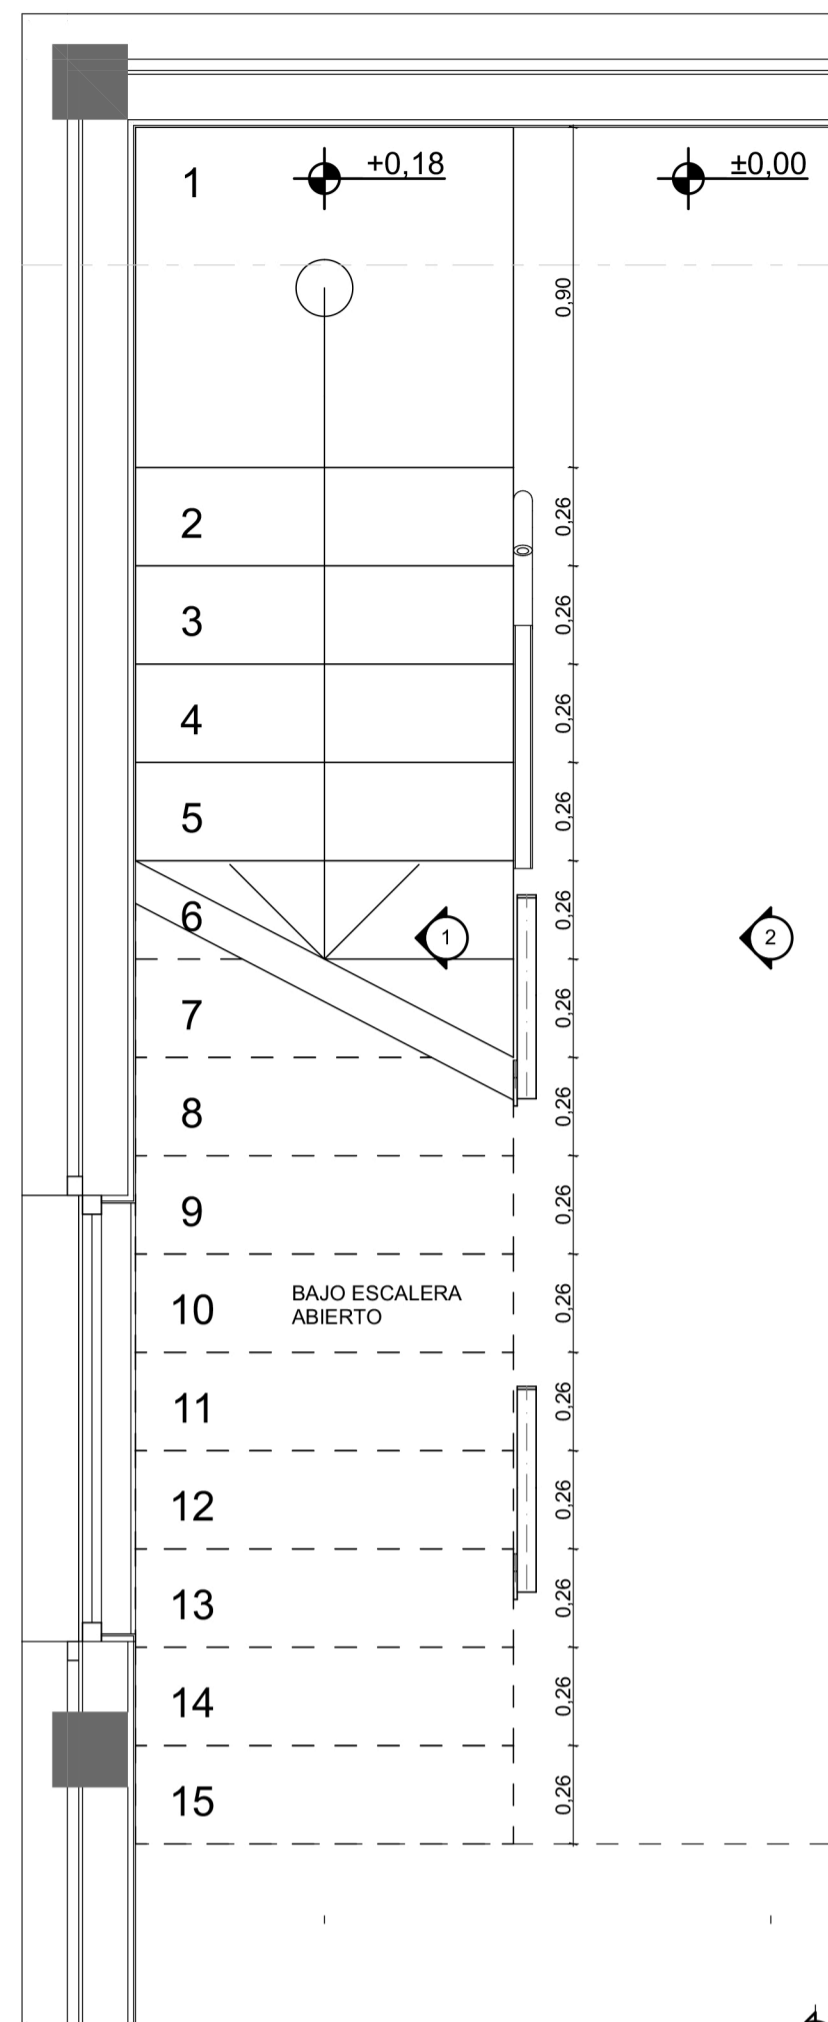


Planta Baja

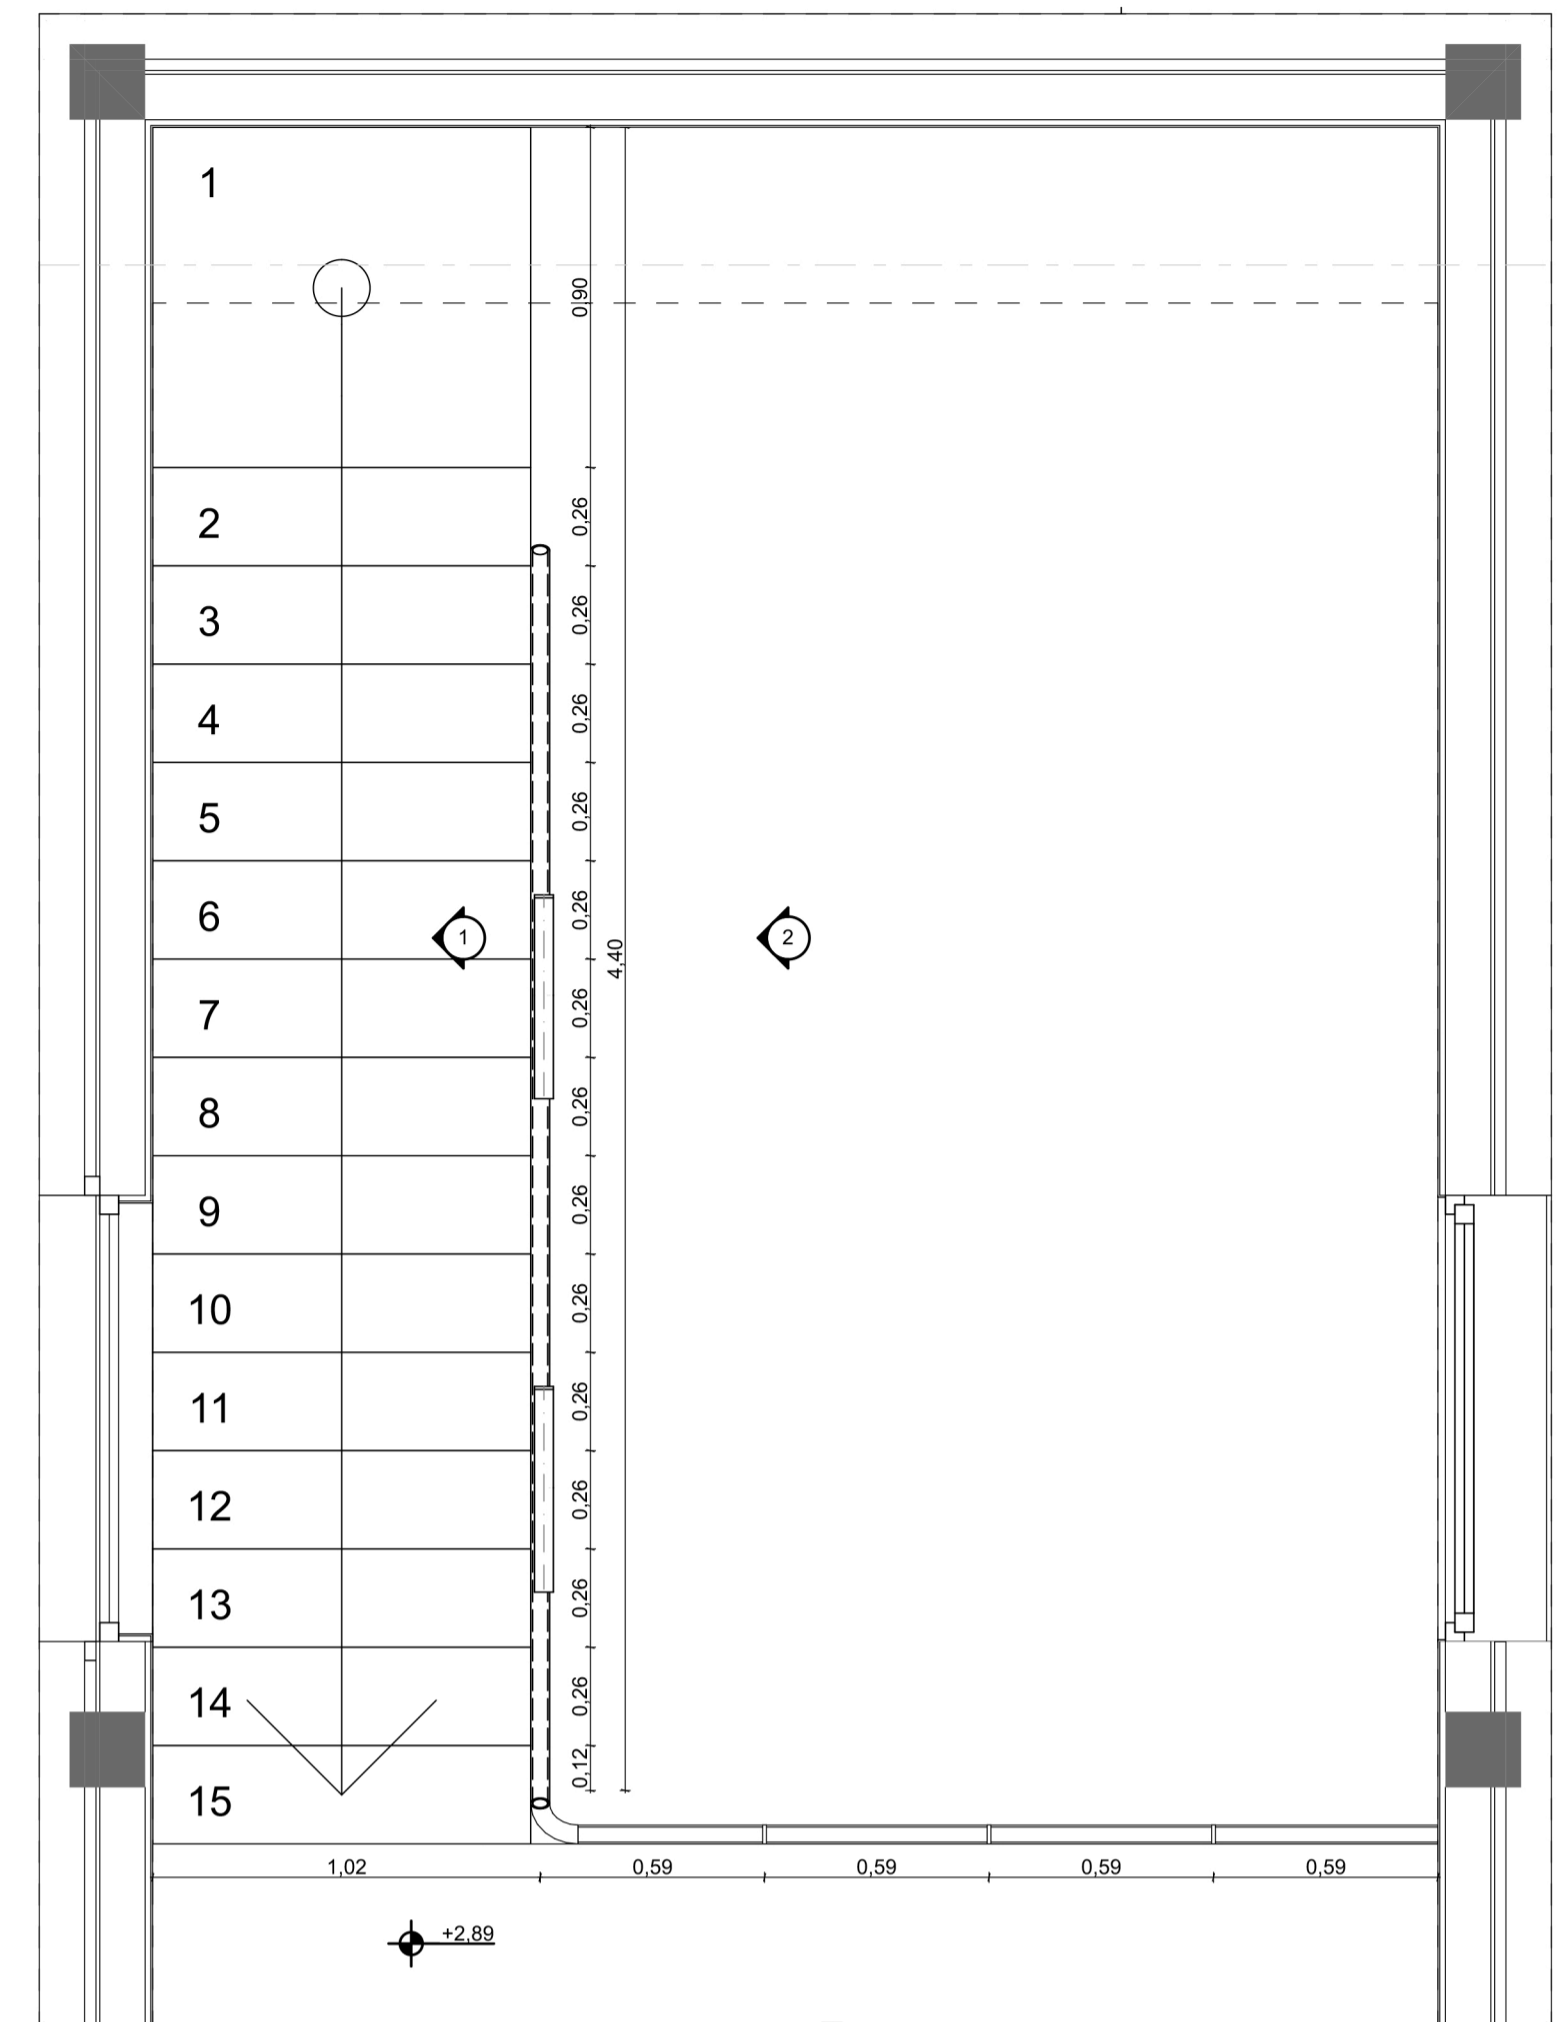



Planta Alta

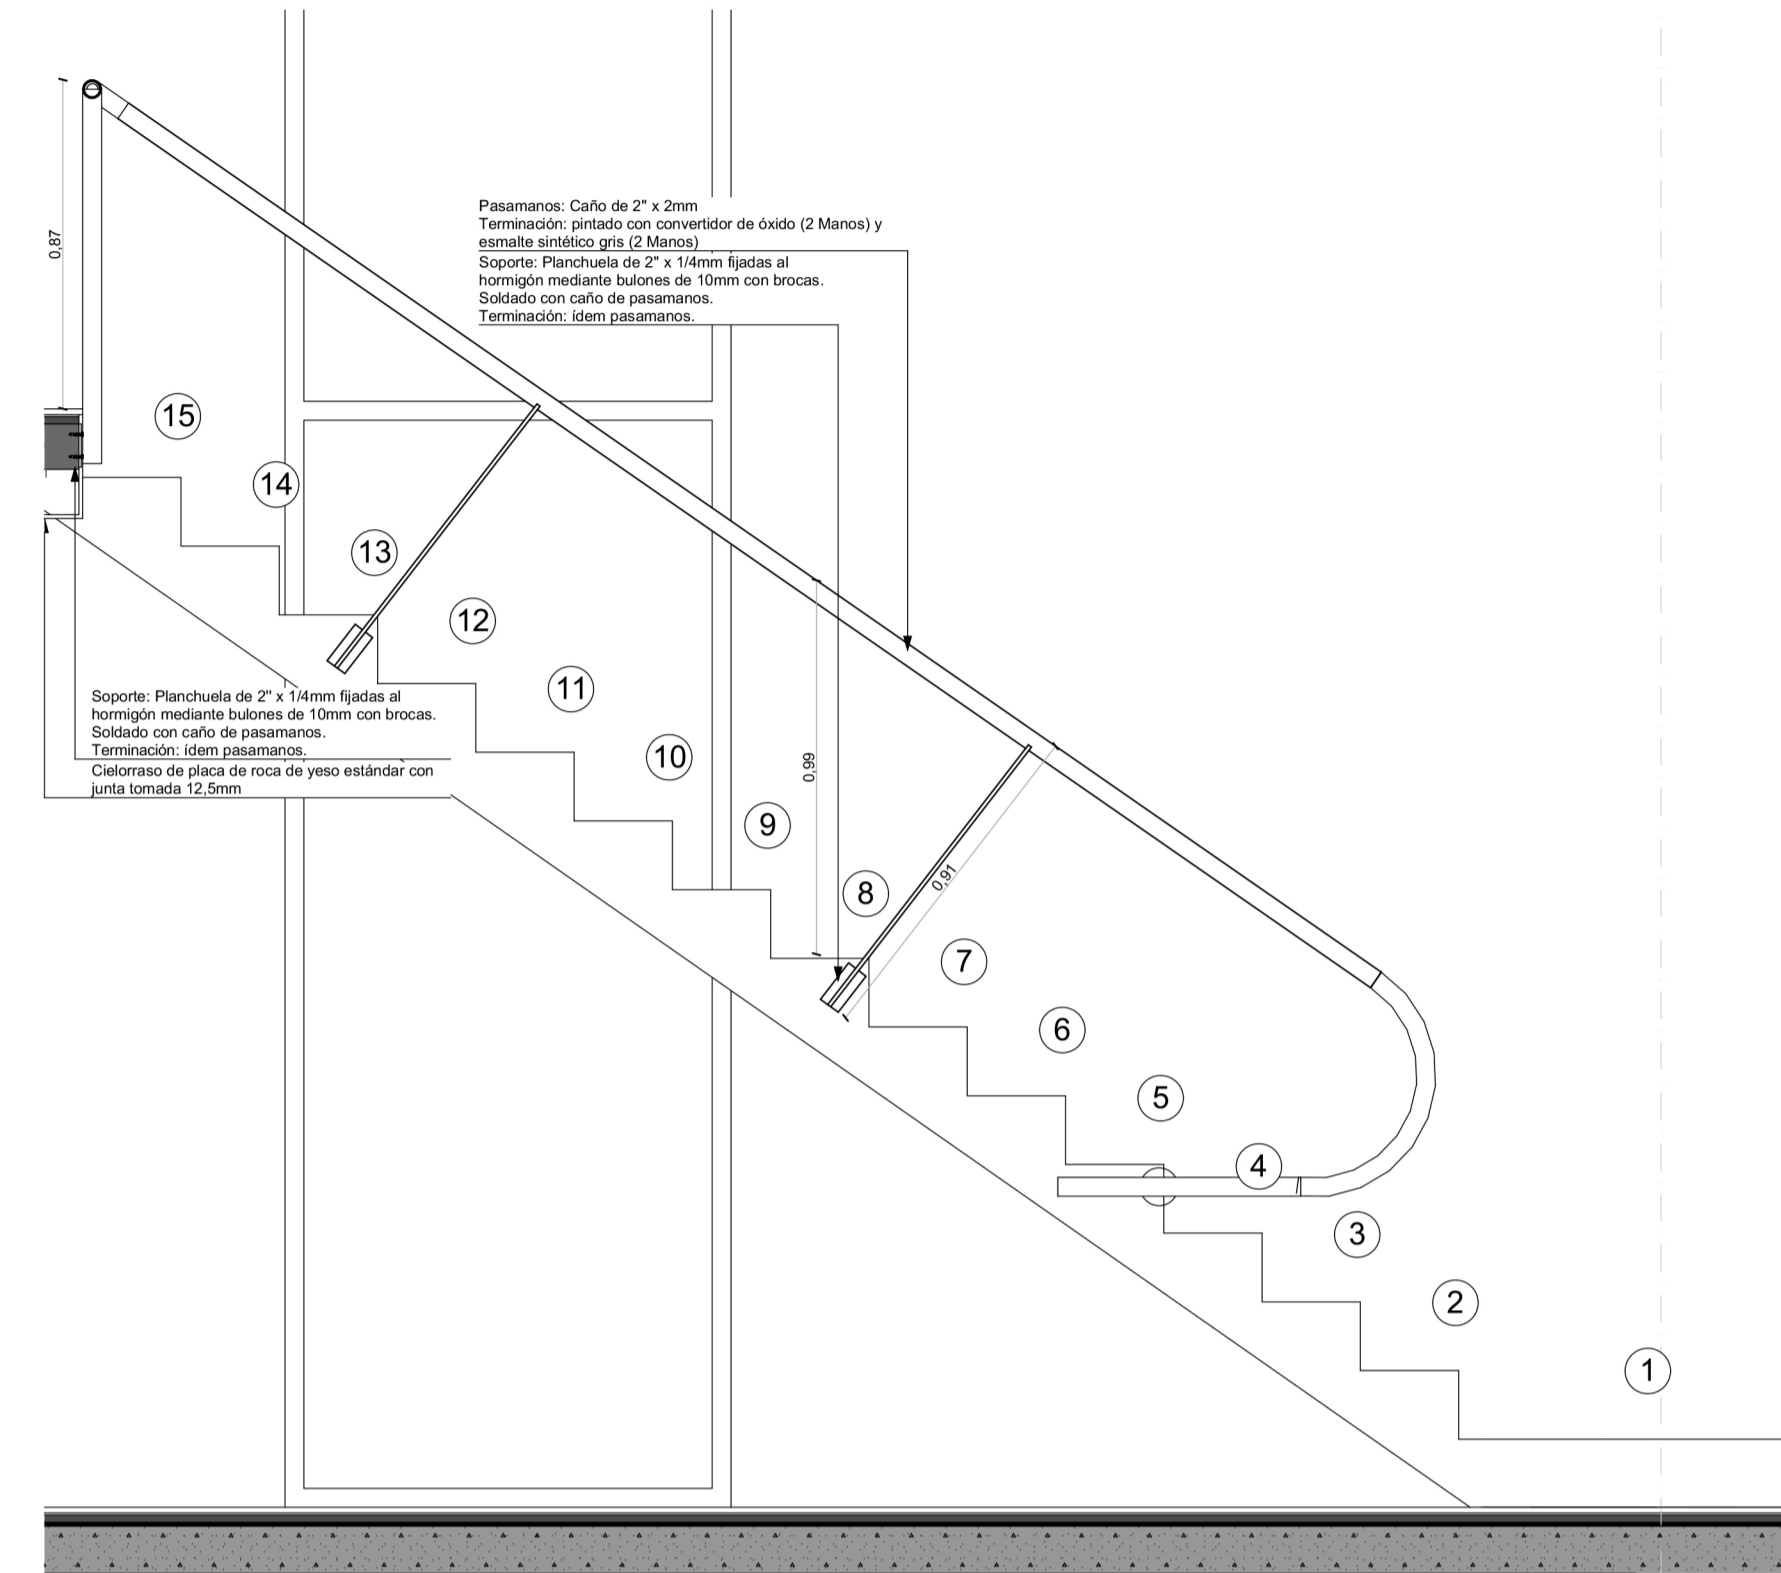

Vista Lateral

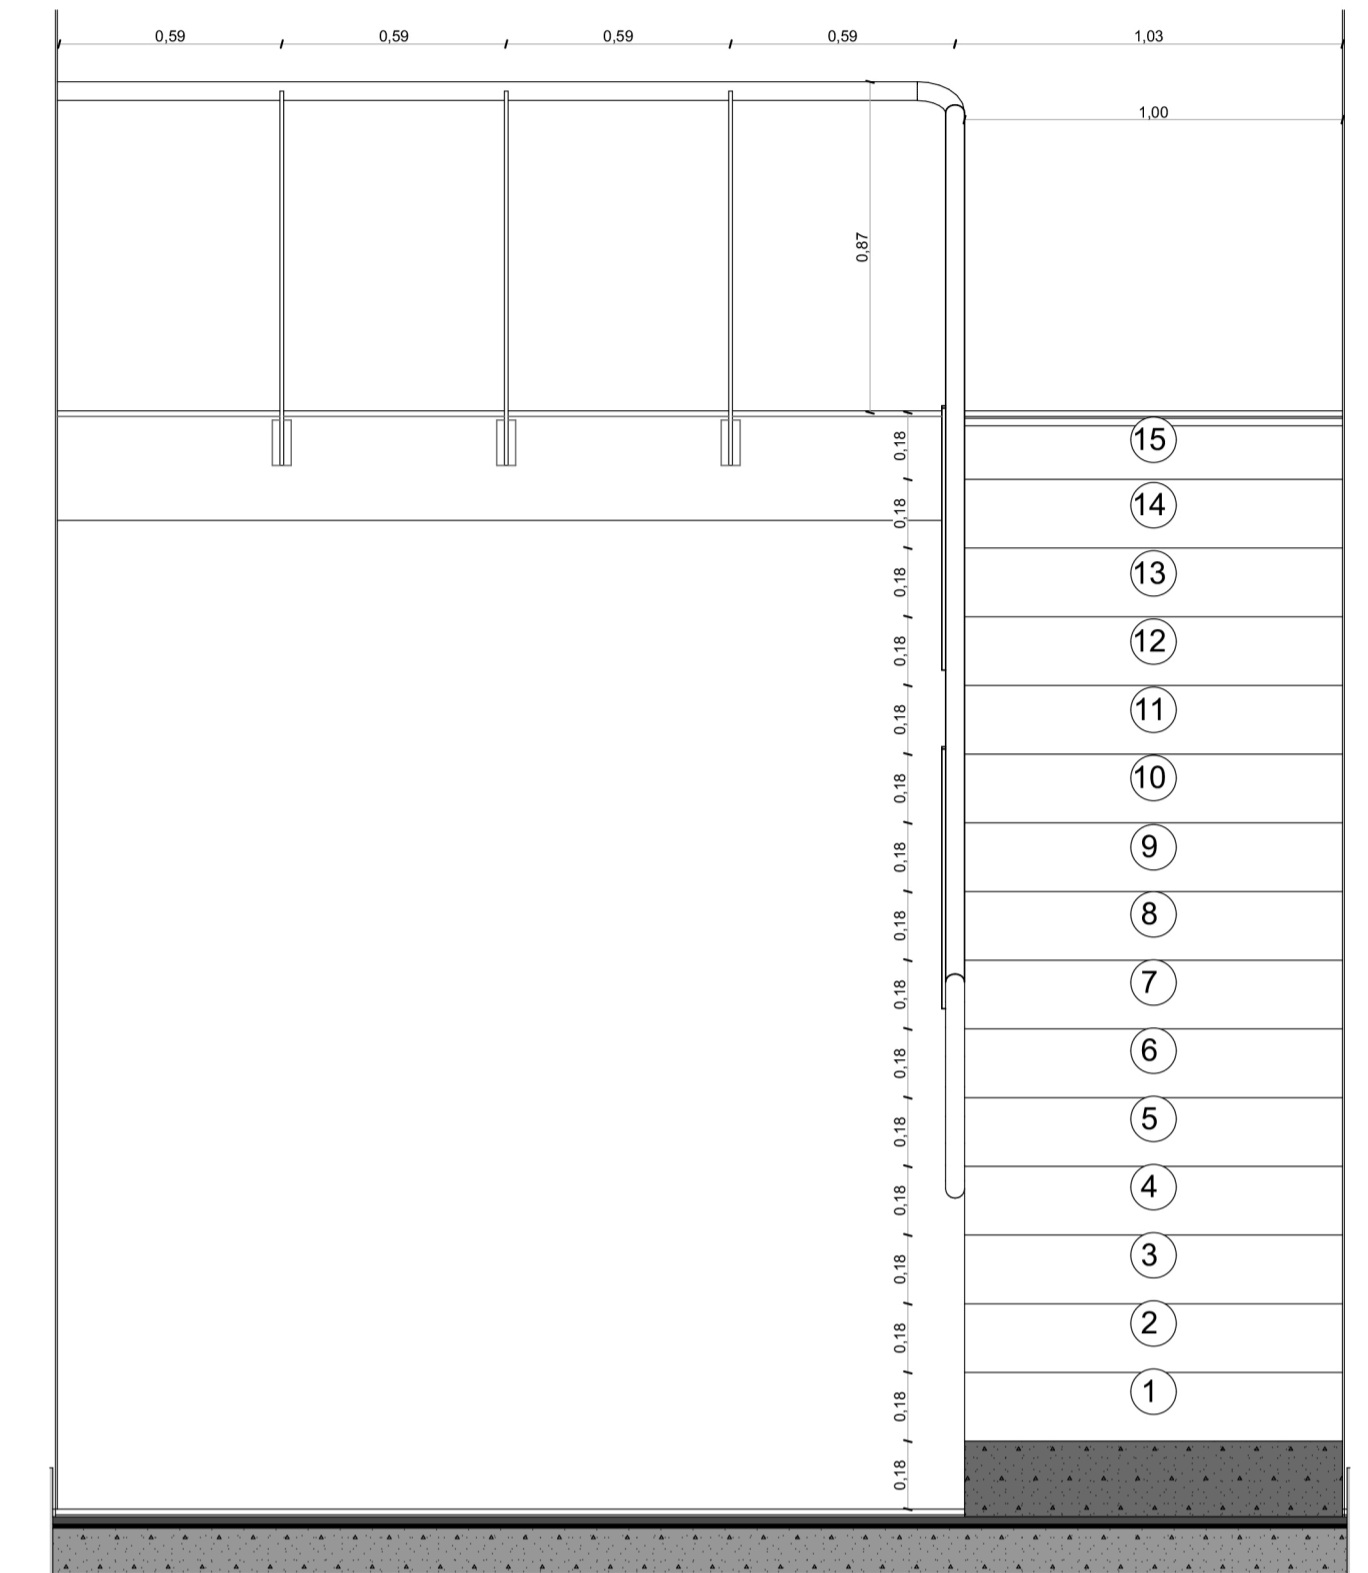

Vista Frontal

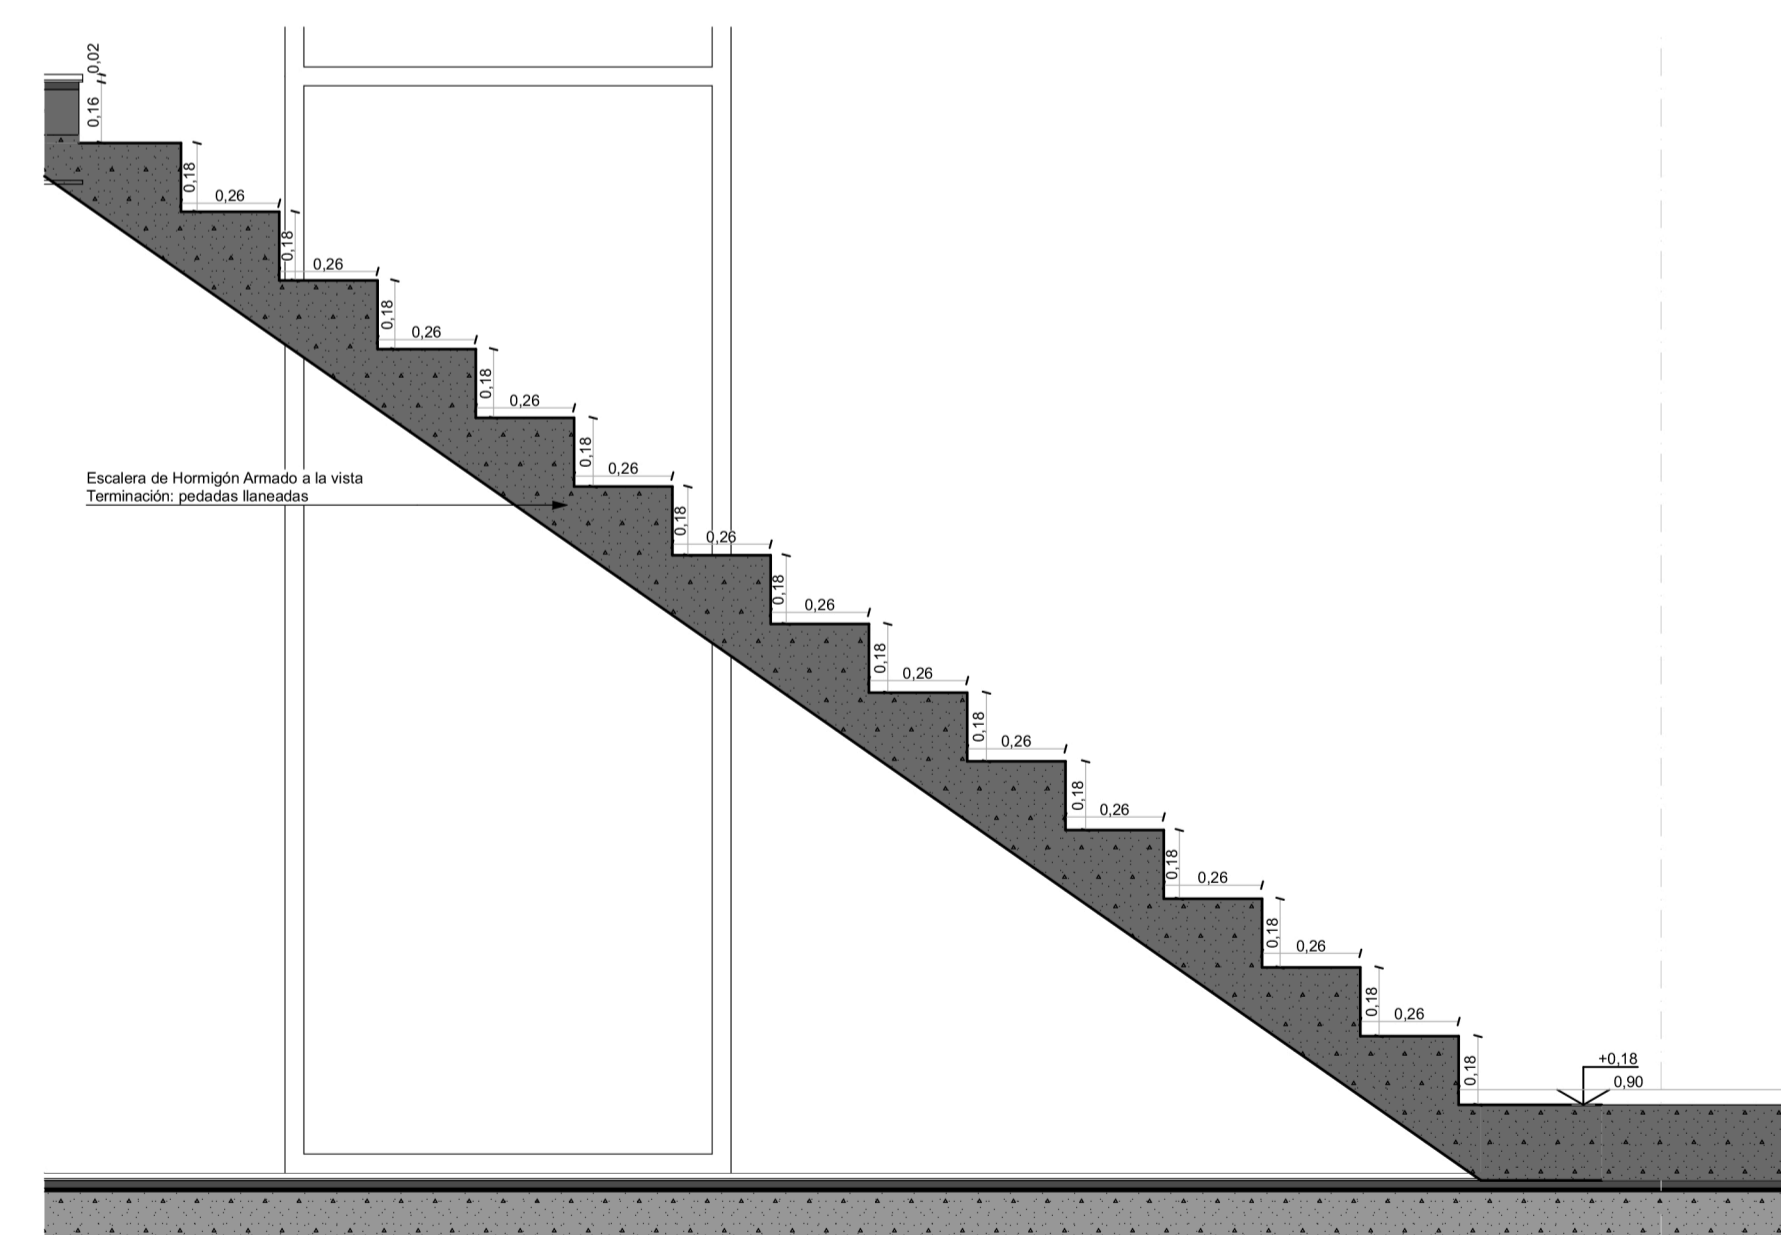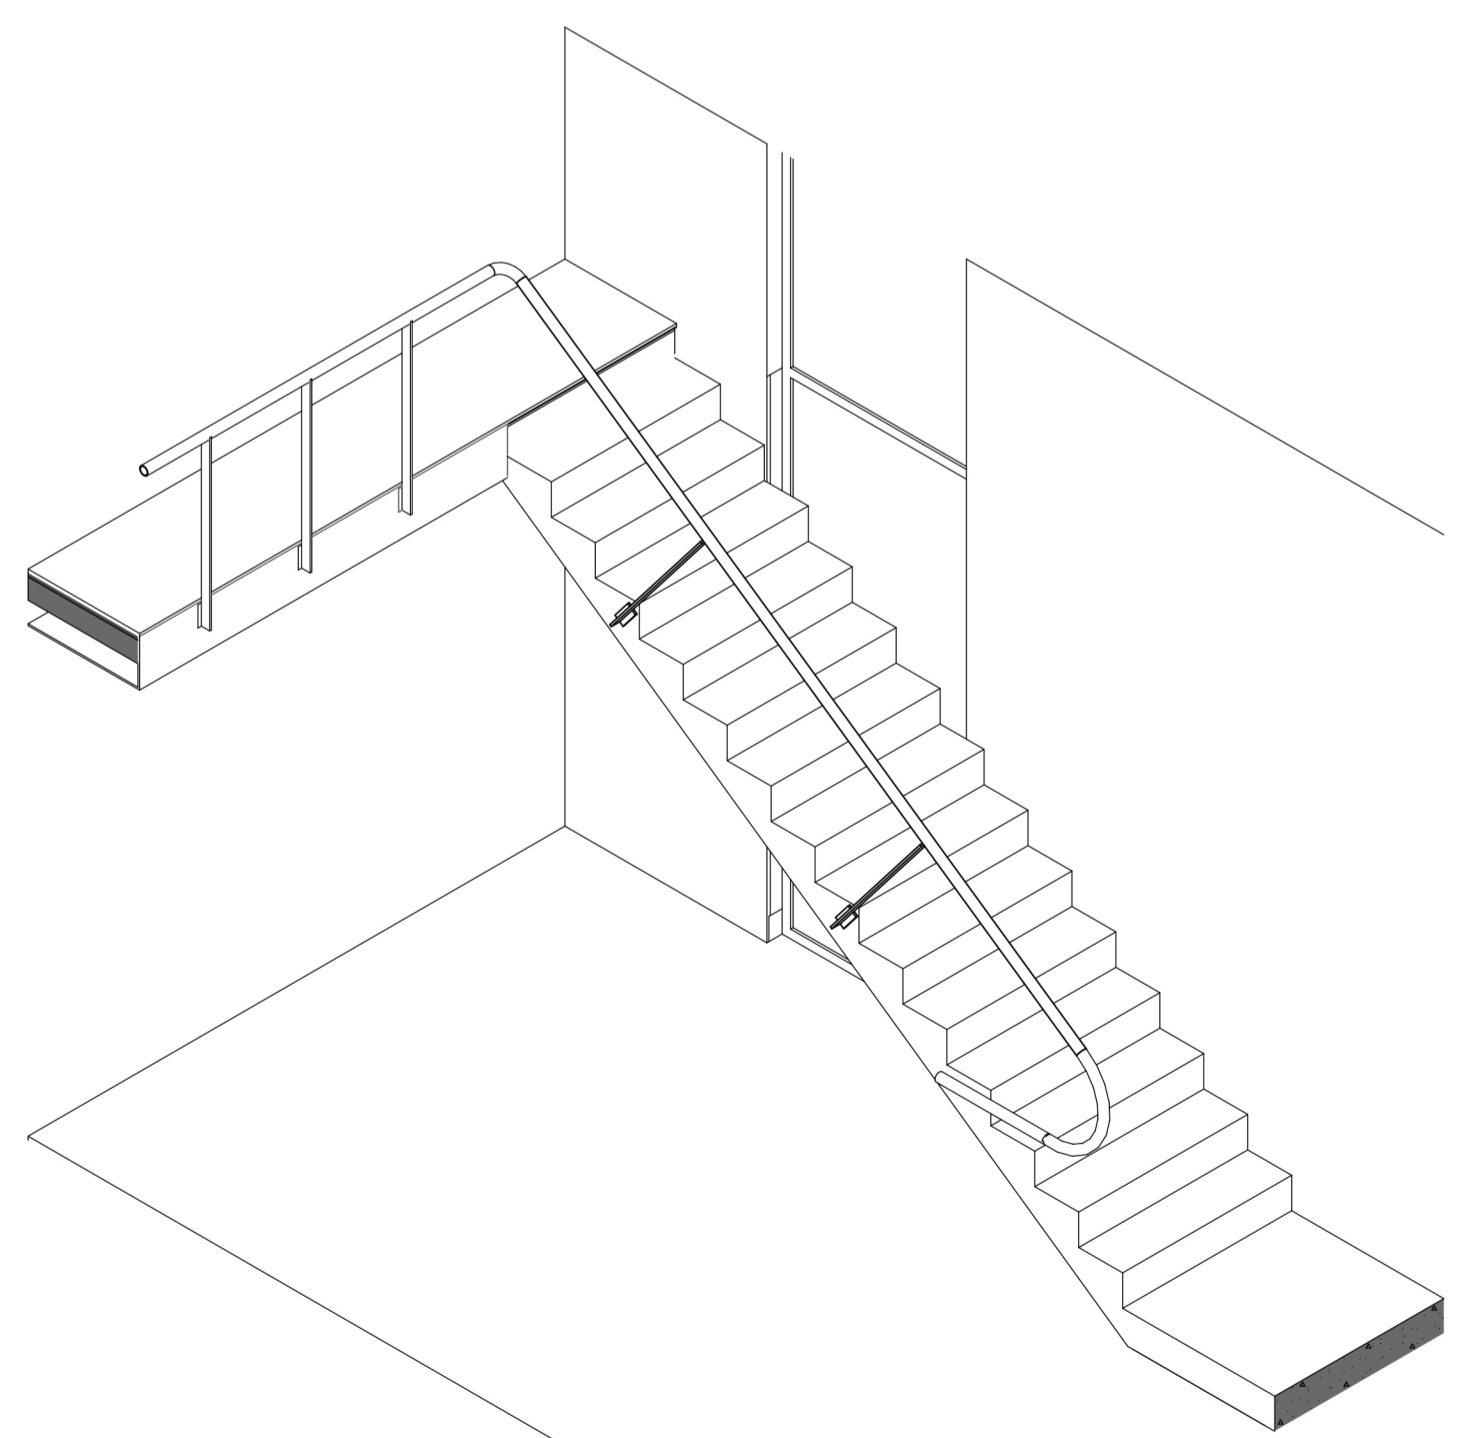


Corte Transversal


NOTAS: EL PRESENTE PLANO ES INDICATIVO. LA CONTRATISTA CONFECCIONARÁ LOS PLANOS DE DETALLE DEFINITIVO QUE DEBERÁN SER APROBADOS POR LA O.D. EN LA RESECCION DE OBRA. EL PLANO PRESENTADO POR LA CONTRATISTA ESTARÁ EN TODAS LAS MEDIDAS Y NIVELES SE VERIFICARÁN EN OBRA POR EL CONTRATISTA. TODOS LOS DETALLES CONFLICTIVOS SERÁN COORDINADOS Y COMPROMISADOS EN OBRA.

PLANO NO APTO PARA CONSTRUCCION.


MODIFICACIONES:	REVISIÓN	FECHA	DESCRIPCIÓN

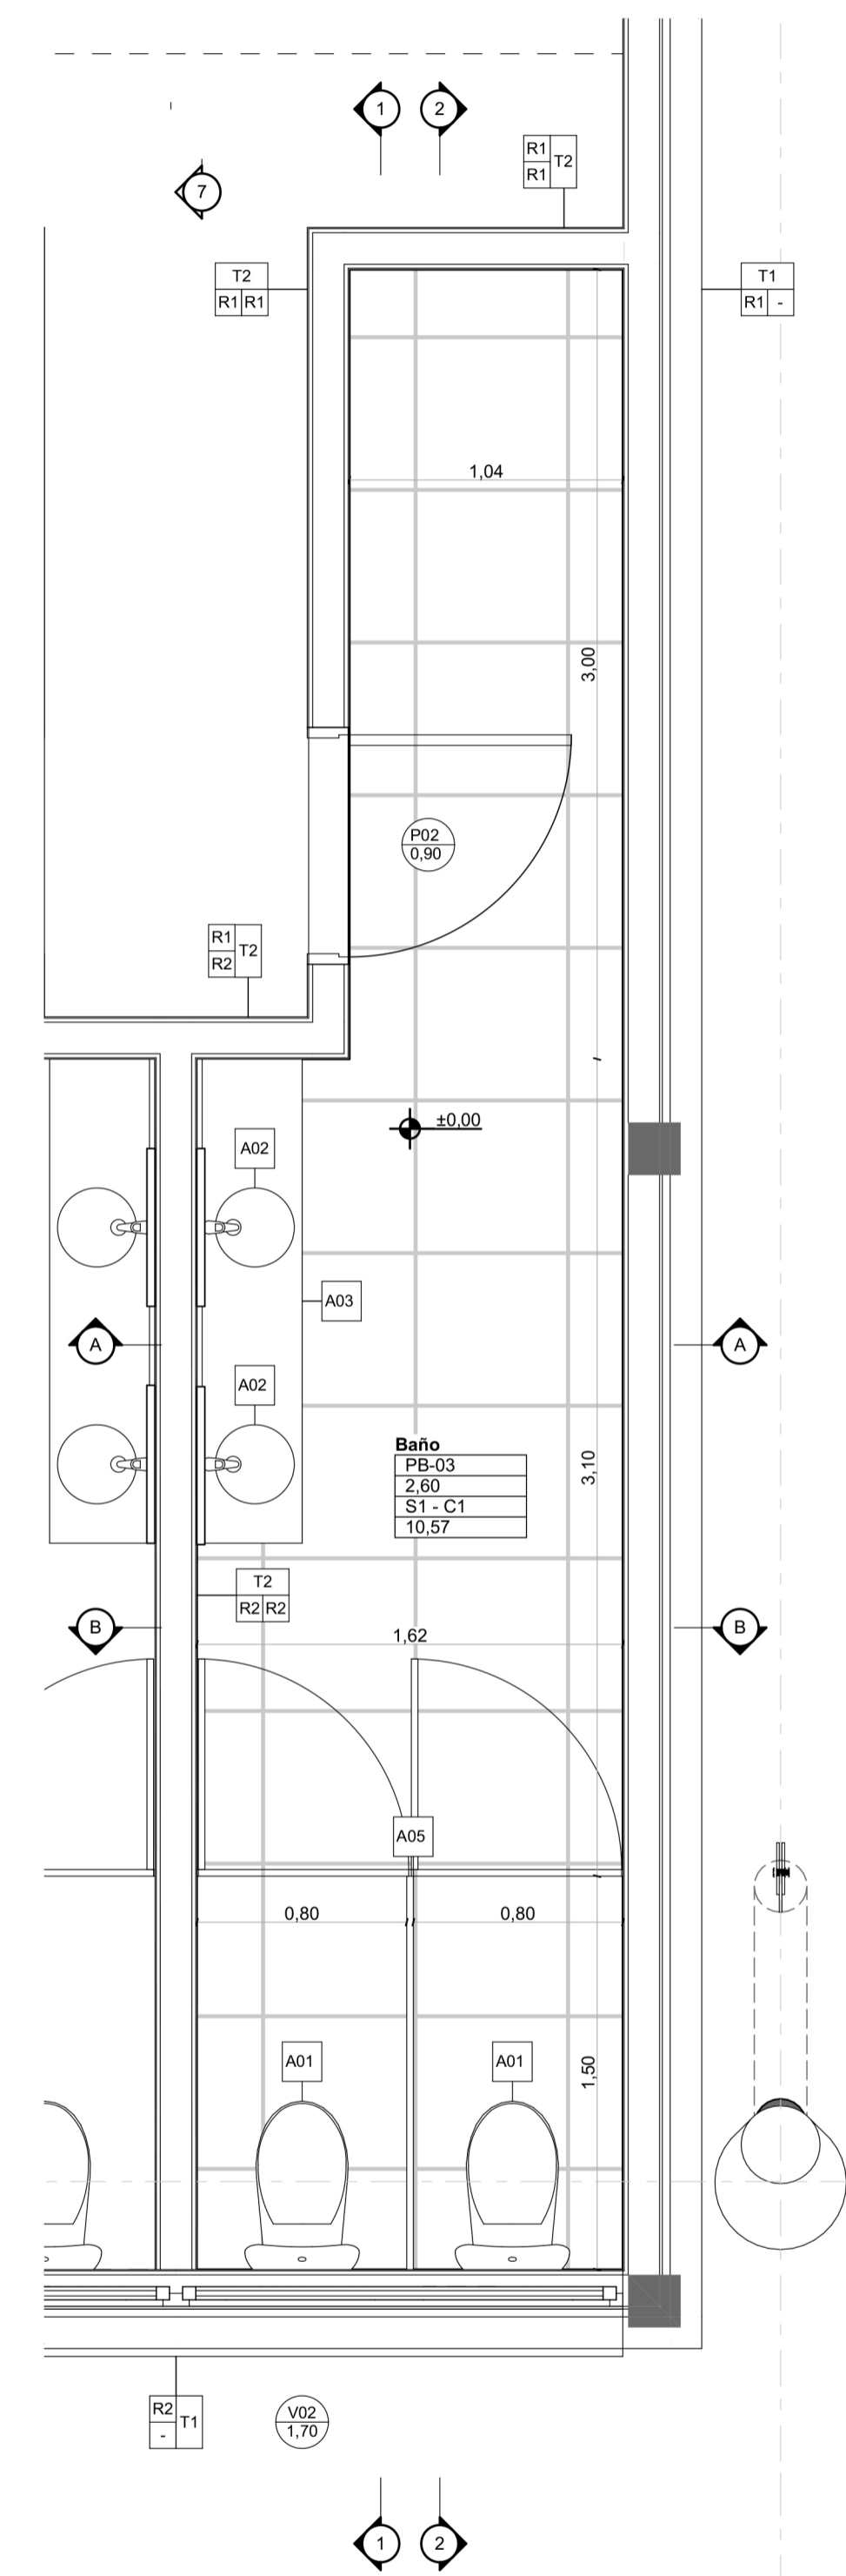


Planta Baja

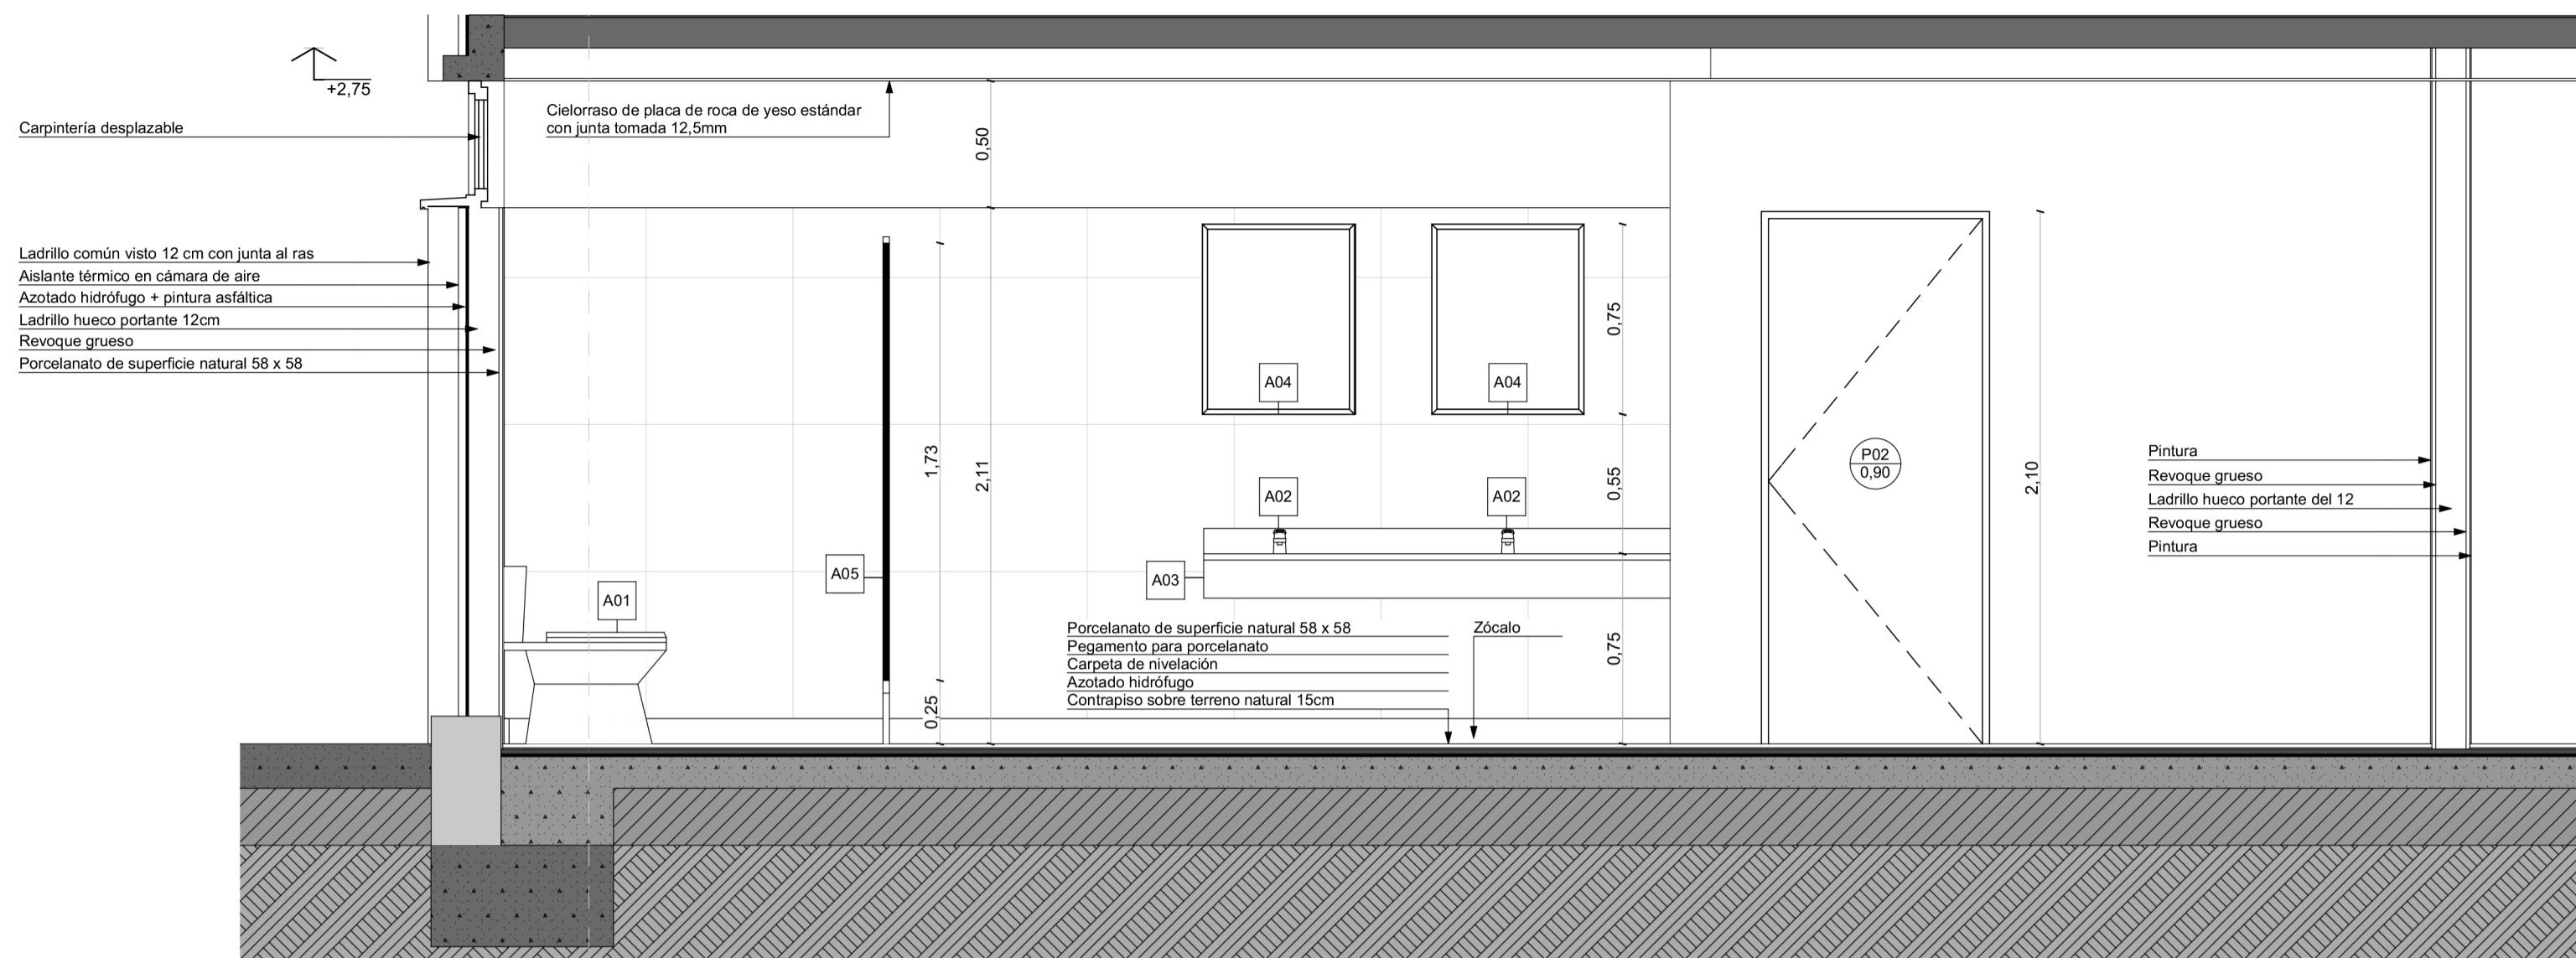


E1.D Corte 1-1

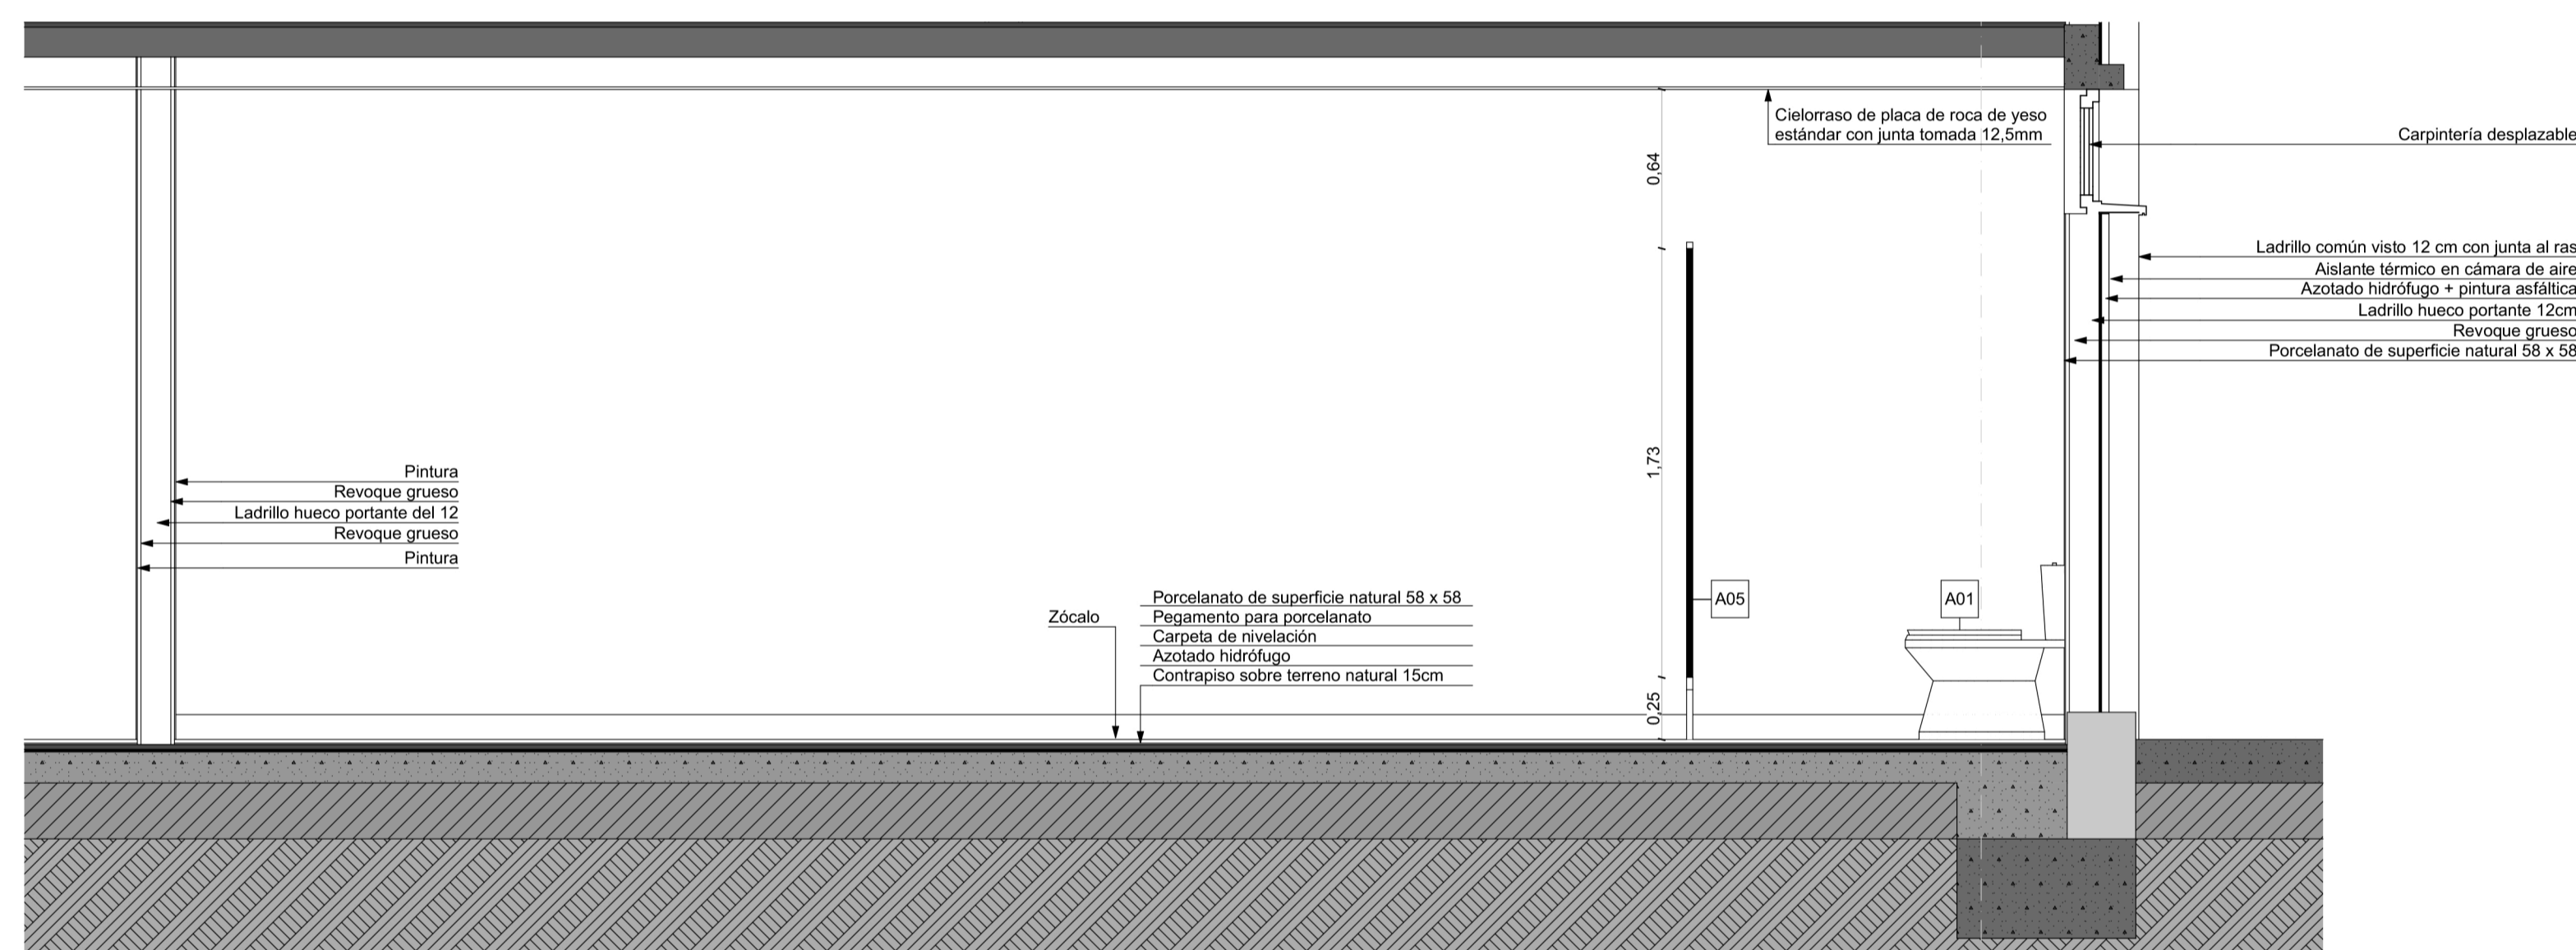


E1.D Corte 2-2

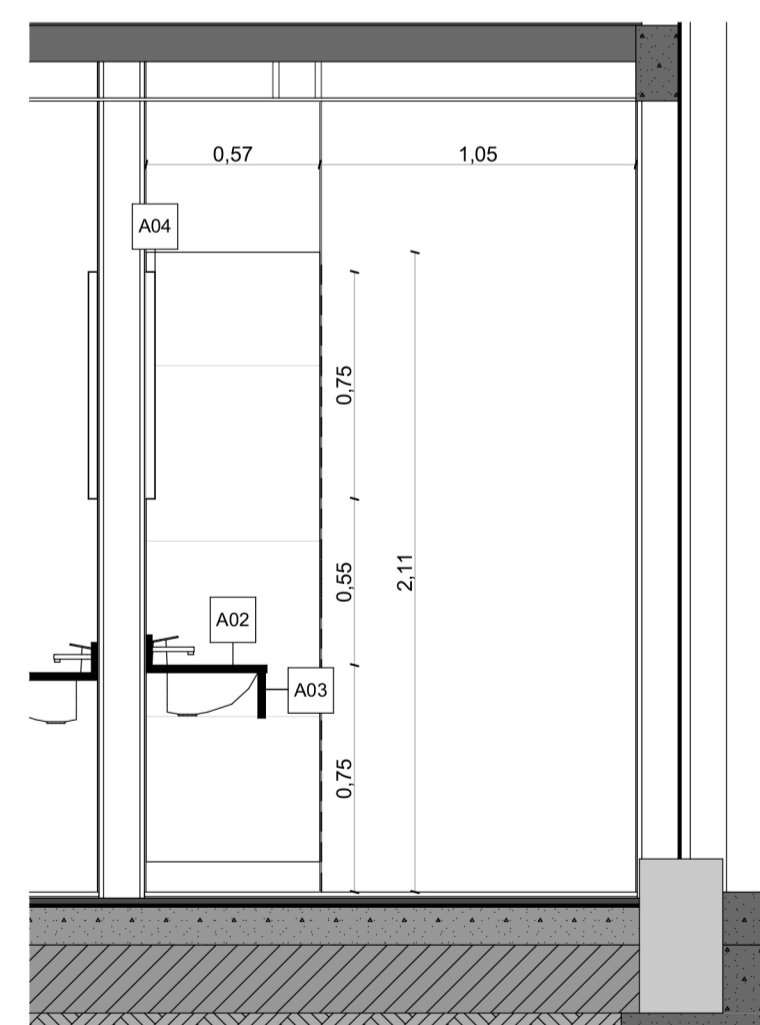

E1.D Corte A-A

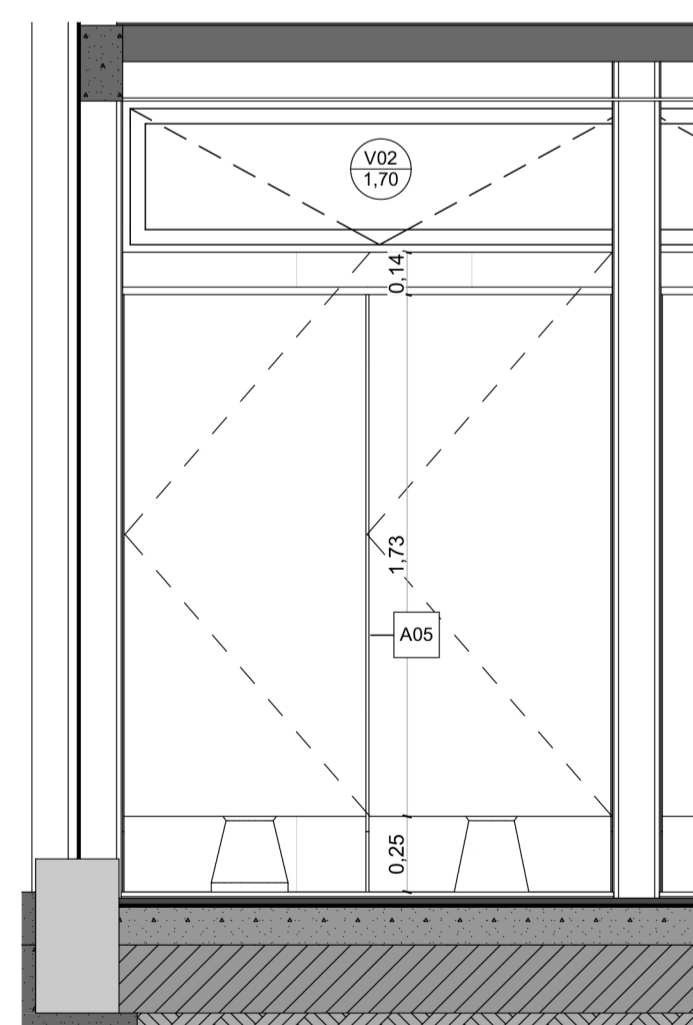

E1.D Corte B-B

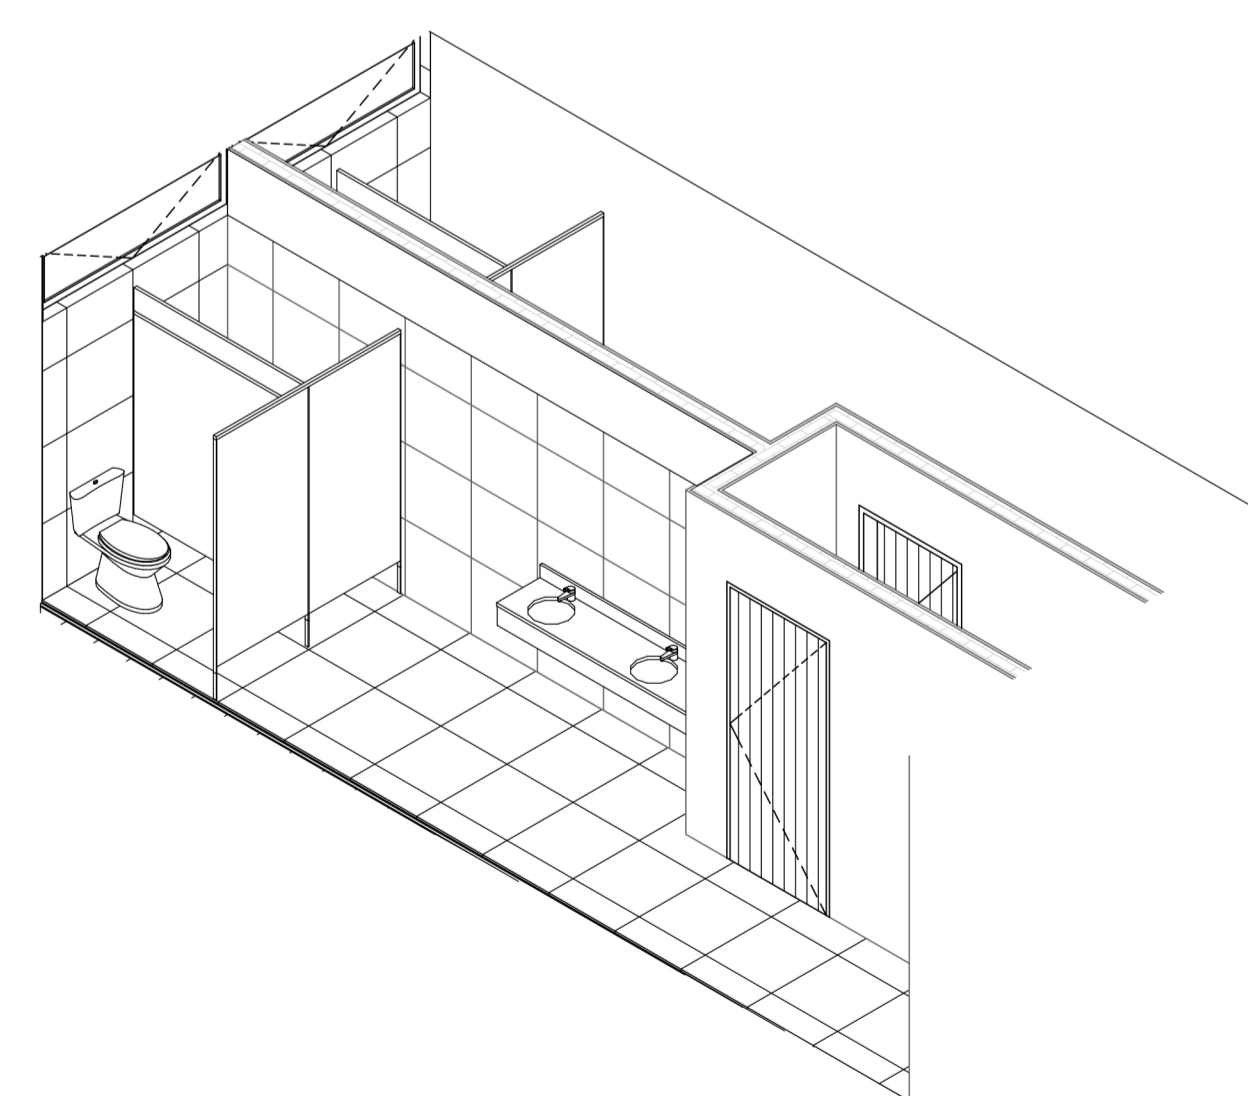

REFERENCIAS

DESIGNACIÓN LOCAL	TIPO DE PARAMENTO Y TERMINACIONES
Local	Tabique
Nº Local	T1
Altura (m)	R1
S1 - C1	Terminación colorado
Sup (m2)	Revestimientos
	Terminación suelo

CARPINTERÍAS

P01	0.90
-----	------

TIPOS DE TABIQUES

Descripción	Esp (m)
T1	
Ladrillo visto con junta al ras	0.12
Poliestireno expandido 20 KG/M3	0.03
Azotado hidrófugo + Pintura asfáltica	0.01
Ladrillo hueco portante del 12	0.12

TIPOS DE REVESTIMIENTO

Descripción	Esp (m)
R1	
Revoque grueso	0.15
Revoque monocapa de base yeso para interiores	0.05
Pintura blanca según pliego	
R2	
Revoque grueso	0.15
Porcelanato de superficie natural 58 x 58 hasta 2.11mts y pintura hasta completar altura	0.05
-	
Sin revestimiento	

TIPOS DE SOLADOS

Descripción	Esp (m)
S1	
Porcelanato de superficie natural 58 x 58 color liza con zócalo de porcelanato con distal de aluminio crudo	
-	
Sin cielorraso	


TIPOS DE CIELORRASOS

Descripción	Esp (m)
C1	
Placa de roca de yeso estándar con junta tomada 12.5mm	
-	
Sin cielorraso	

TIPOS DE ARTEFACTOS

Descripción	Esp (m)
A01	
Inodoro corto con mochila, de porcelana blanca. Capacidad 6lt. Conjunto de tapa y asiento de madera color blanco.	
A02	
Baño levatorio de acero inoxidable para mesada Ø34 con canilla presmatic de acero cromado.	
A03	
Mesada de granito gris mara e: 2cm. Frente 12cm. con zócalo	
A04	
Espejo sanitario fícali incoloro 6mm con bastidor de acero inoxidable. Medida: 60 x 75cm	
A05	
Mamparas divisorias de placas autoportantes de fenólico sólido de alta resistencia de 10mm de espesor. Colocación suspendida. Frente: 1.162m h: 1.75m Lateral: 1.150m h: 1.75m	

UBICACIÓN

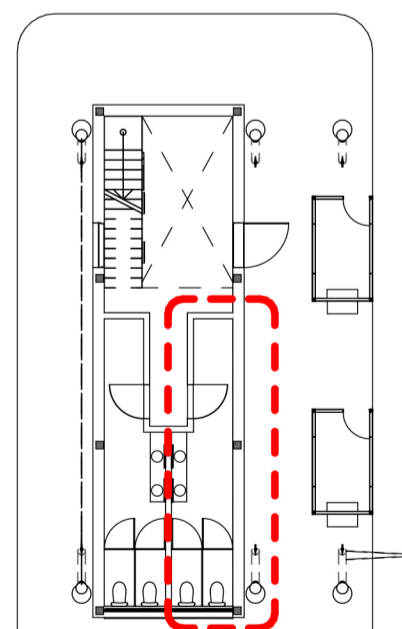

NOTAS: EL PRESENTE PLANO ES INDICATIVO. LA CONTRATISTA CONFECCIONARÁ LOS PLANOS DE DETALLE DEFINITIVO QUE DEBERÁN SER APROBADOS POR LA D.O. EN LA REVISIÓN DE OBRA. EL PLANO PRESENTADO POR LA CONTRATISTA ESTARÁ EN TODO CASO SUJETO A LA VERIFICACIÓN DE OBRA POR EL CONTRATISTA. TODAS LAS MEDIDAS Y NIVELES SE VERIFICARÁN EN OBRA POR EL CONTRATISTA. TODOS LOS DETALLES CONFLICTIVOS SERÁN COORDINADOS Y COMPROMISADOS EN OBRA.

PLANO NO APTO PARA CONSTRUCCIÓN.

MODIFICACIONES:

REVISIÓN	FECHA	DESCRIPCIÓN

Ministerio del Interior, Obras Públicas y Vivienda  
 Secretaría de Planificación Territorial y Coordinación de Obra Pública  
 Dirección Nacional de Planificación y Diseño de Obra Pública

Obra: Proyecto de Renovación, ampliación y modernización del Centro de Frontera Paso de los Libres  
 Plano: E1 - Edificio Migraciones - Detalle Sanitarios Planta Baja  
 Fecha: 2019    Eq. de Proyecto:    Dibujó:    Revisó:    Escala: 1:25

Presidencia de la Nación

Plano N° CF-PL E1.A10