


GOBIERNO DE LA PROVINCIA DE SANTIAGO DEL ESTERO



MINISTERIO DE OBRAS Y SERVICIOS PUBLICOS  
DIRECCION GENERAL DE ARQUITECTURA

Obra: REFACCION, AMPLIACION Y  
Y PUESTA EN VALOR DEL EDIFICIO  
DEL COLEGIO DEL CENTENARIO

Ubicacion: Av. Rivadavia (O) 701 - Santiago del Estero

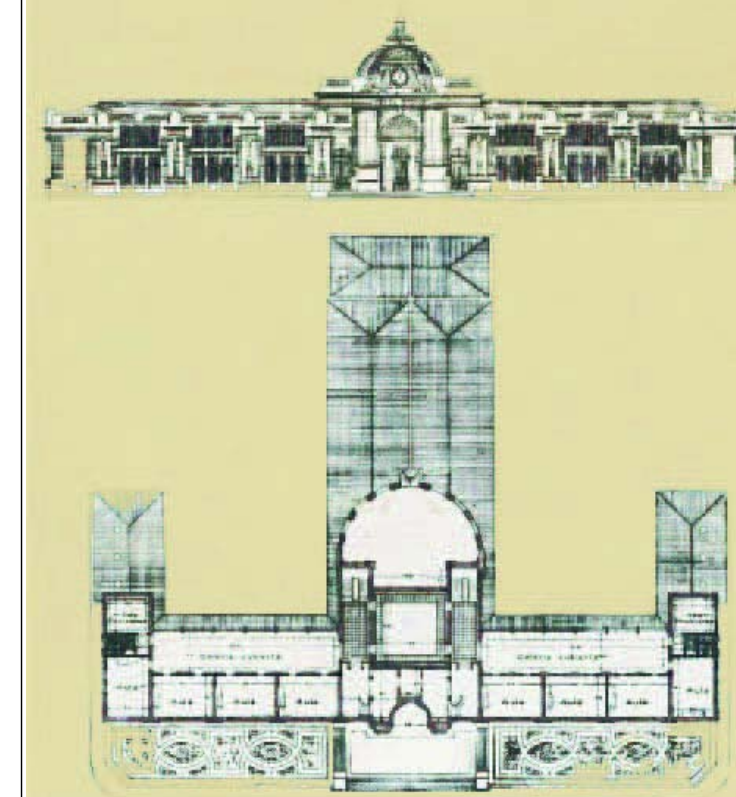

OBSERVACIONES

FECHA Julio del 2016

DESIGNACION

**PLANTA GENERAL**

PLANO

**SEÑALES DEBILES  
PLANTA ALTA**

PLANO N° **24**

ESCALA **1:250**

**CC1**