


SUPERFICIE DE PLANTA BAJA

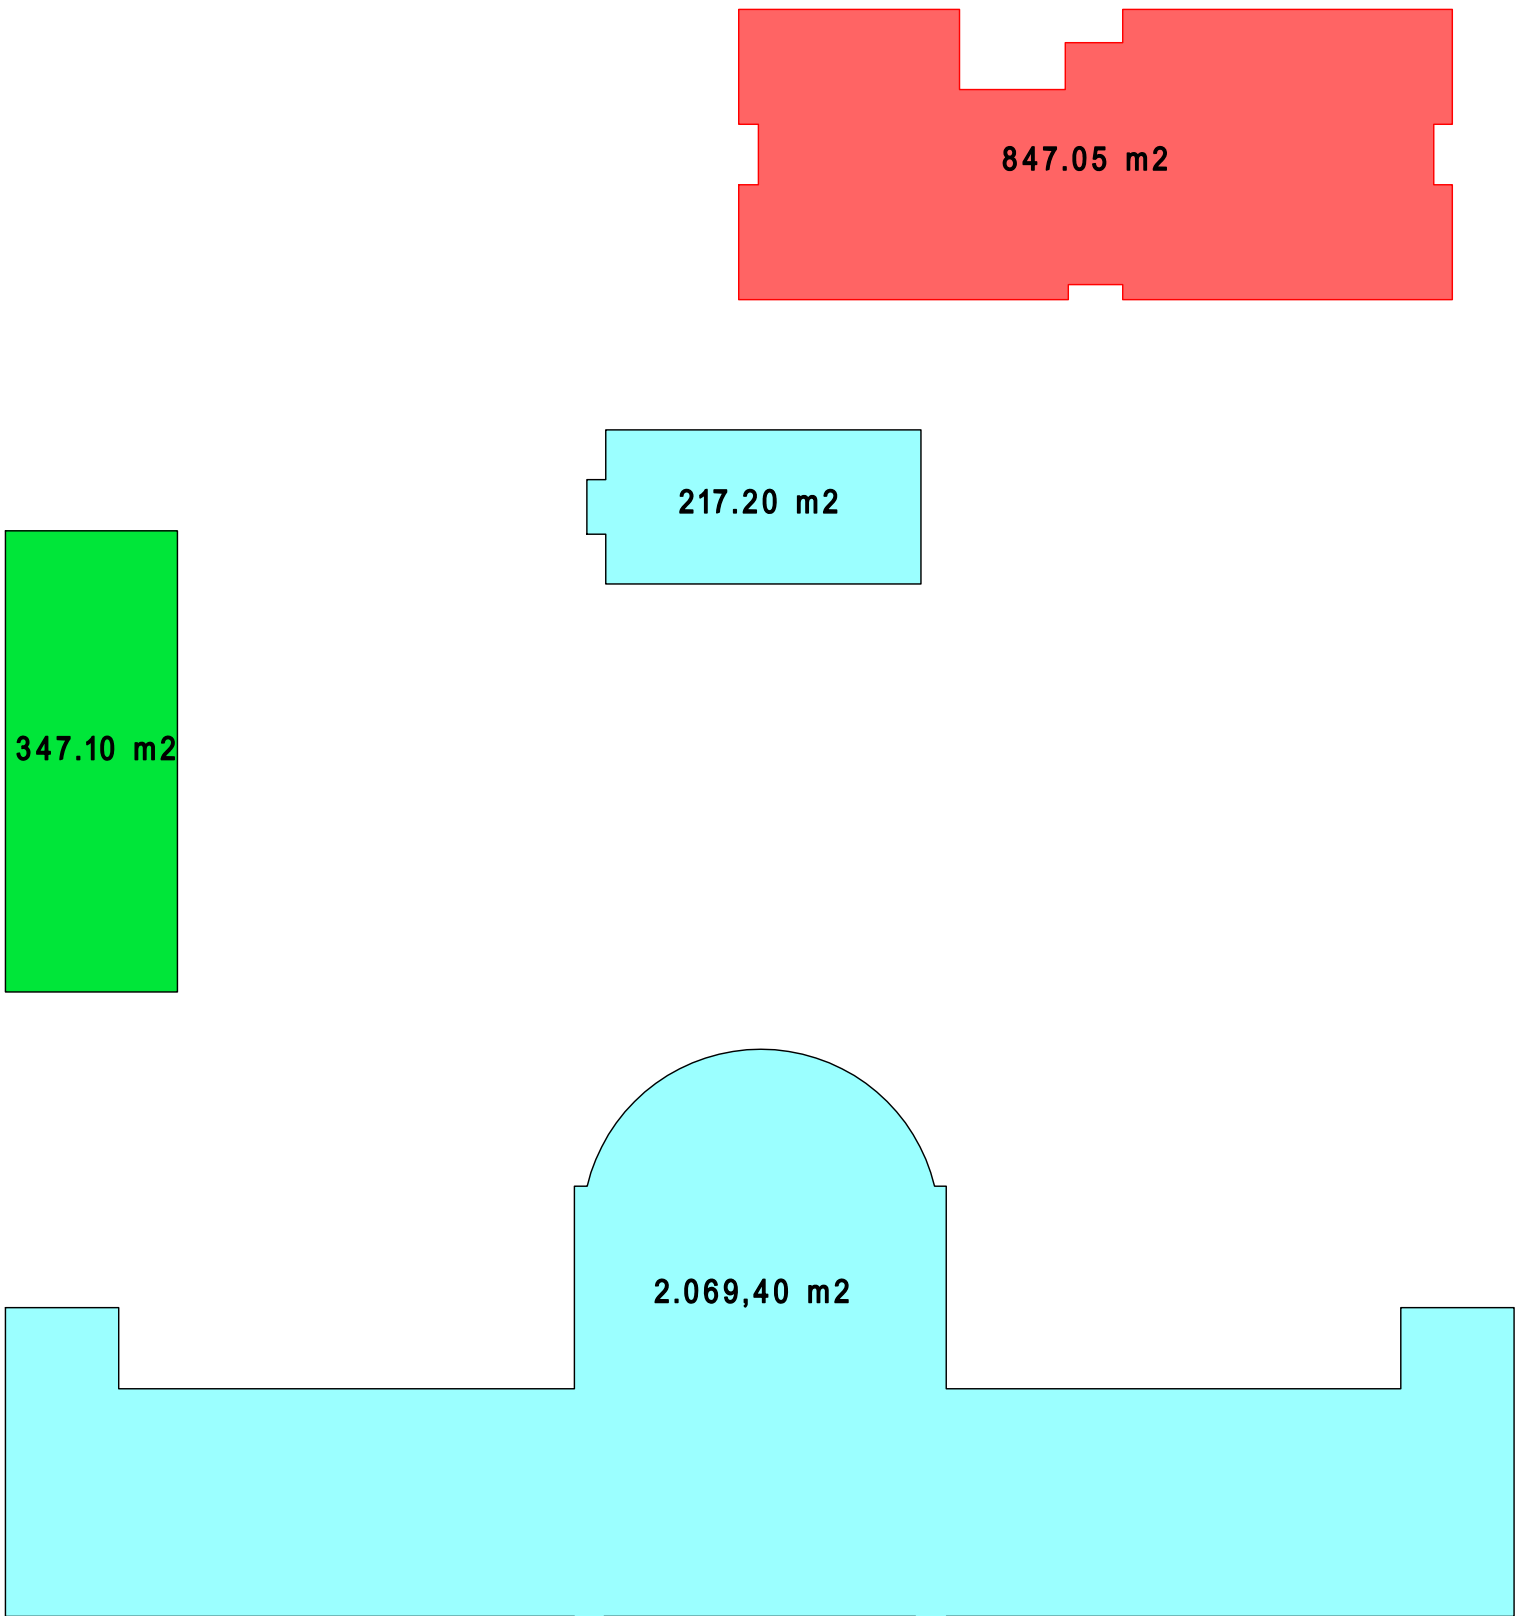

SUPERFICIE DE ALTA

RESUMEN DE SUPERFICIES


	SUPERFICIE M2	SUB-TOTAL M2
<div></div> SUPERFICIE A DEMOLER	1738,6	
<div></div> SUPERFICIE A INTERVENIR, AREA HISTORICA		
PLANTA BAJA	3653,10	
PLANTA ALTA	2286,60	5939,70
<div></div> SUPERFICIE AMPLIADA A CONSERVAR		
PLANTA BAJA	784,15	
PLANTA ALTA	347,10	1131,25
<div></div> SUPERFICIE ESCUELA PRIMARIA NUEVA		
PLANTA BAJA	795,80	
PLANTA ALTA	847,05	1642,85
<div></div> SUPERFICIE DE GALERIAS		
GALERIAS	215,30	
PATIO CUBIERTO	267,10	482,40
<div></div> S.U.M.		
BAÑOS Y VESTUARIOS	70,00	
ESTADIO - CANCHA	825,70	895,70
<div></div> QUISCO - CANTINA	44,00	44,00

TOTAL SUPERFICIE CUBIERTA 10135,90

REFERENCIA

- COLEGIO CENTENARIO AREA HISTORICA
- AMPLIACIONES EXISTENTES
- ESCUELA PRIMARIA ACONSTRUIR
- GALERIAS Y PATIO CUBIERTO A CONSTRUIR
- GALERIAS Y PATIO CUBIERTO A CONSTRUIR


GOBIERNO DE LA PROVINCIA DE SANTIAGO DEL ESTERO



MINISTERIO DE OBRAS Y SERVICIOS PUBLICOS
DIRECCION GENERAL DE ARQUITECTURA

Obra: REFACCION, AMPLIACION Y
Y PUESTA EN VALOR DEL EDIFICIO
DEL COLEGIO DEL CENTENARIO

Ubicacion: Av. Rivadavia (O) 701 - Santiago del Estero

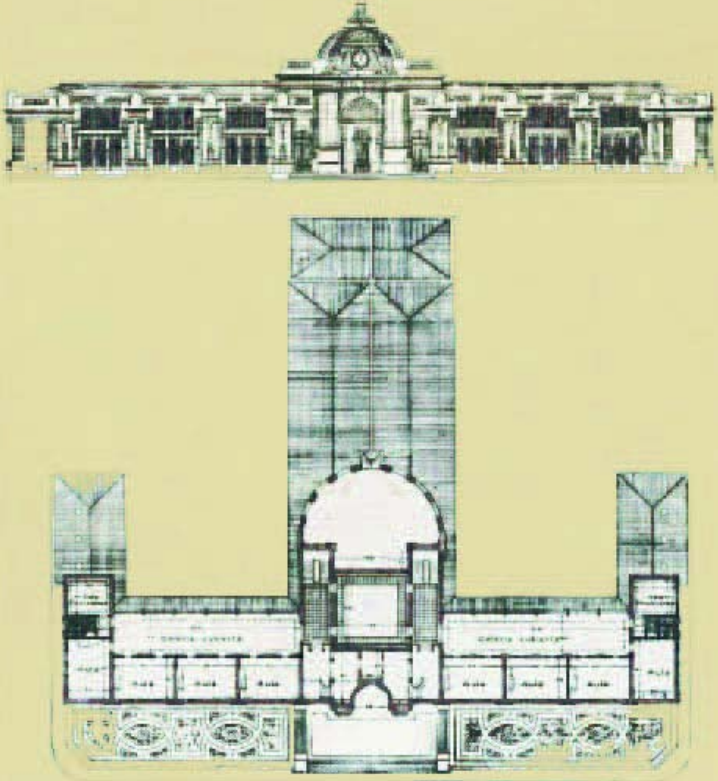

OBSERVACIONES

FECHA Julio del 2016

DESIGNACION **SUPERFICIES**

PLANO **PLANO DE SUPERFICIES**

PLANO N° 17

ESCALA 1:250

PR1