



**TRAMO 4 Etapa 1a**

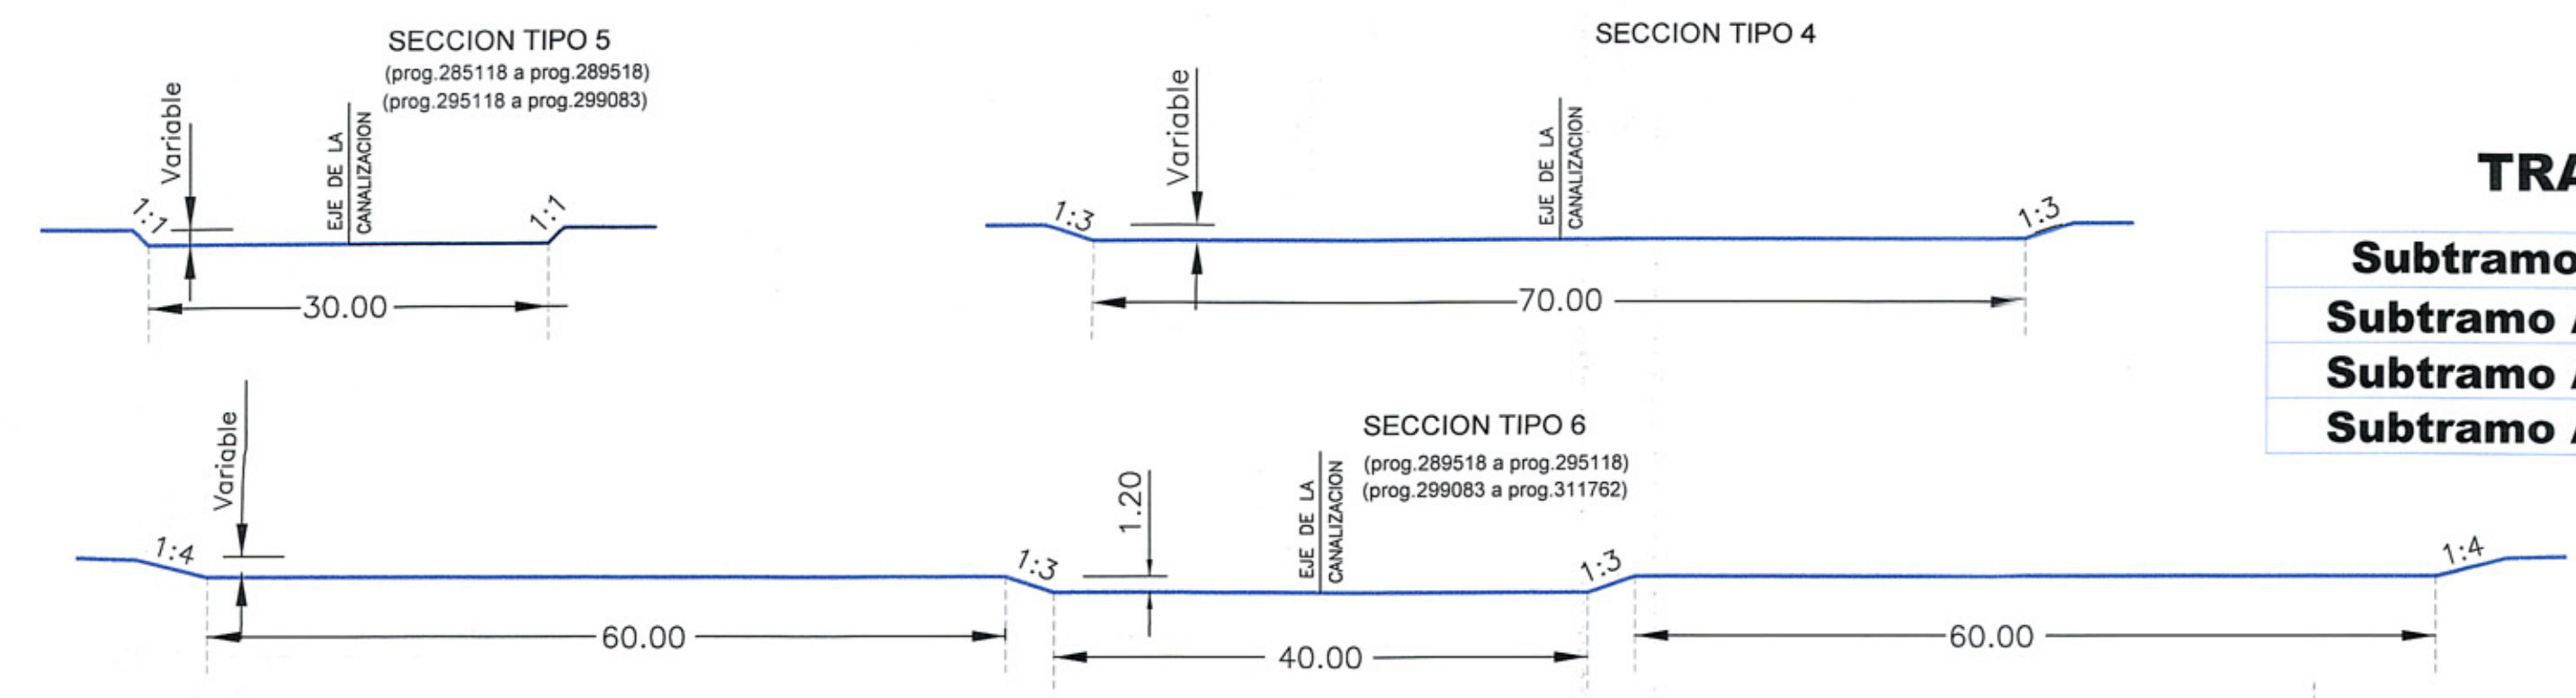

**TRAMO 4 Etapa 1A**

Subtramos	Prog.	Prog.
Subtramo A1	285115	299919
Subtramo A2	299919	306310
Subtramo A3	306310	311762

Esquema de ubicación del Tramo

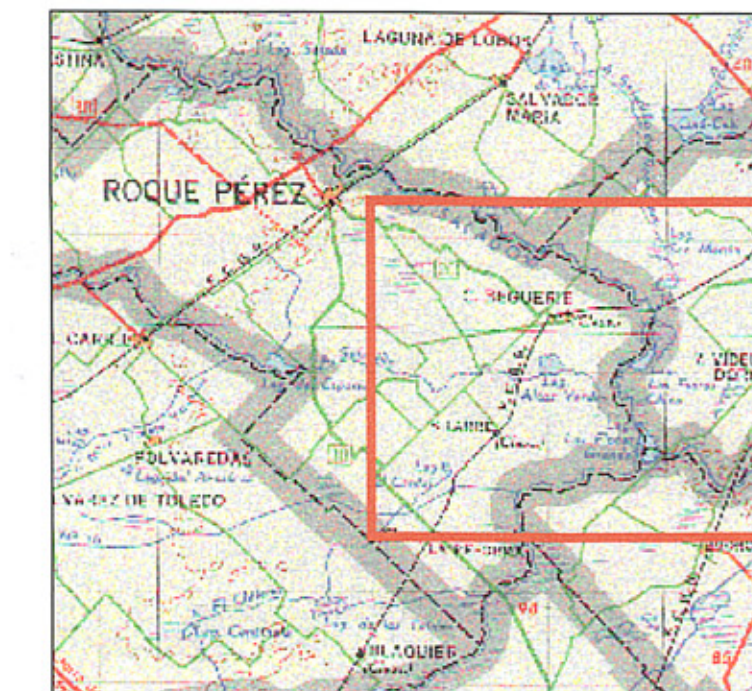

ESCALA 1 : 25.000  
0 250 500 750 1000 1250

Subsecretaría de Infraestructura Hidráulica  
MINISTERIO DE INFRAESTRUCTURA Y SERVICIOS PÚBLICOS

**D.P.O.H**  
Dirección Provincial de Obras Hidráulicas

OBRA: **PLAN MAESTRO INTEGRAL DEL RIO SALADO**  
**AMPLIACIÓN DE LA CAPACIDAD DEL RIO SALADO TRAMO 4**

**Etapa 1a**  
**UBICACION DE LOS SUBTRAMOS A1 - A2 - A3**

Nº Plano **1bis**

Director Provincial: Ing. Mario A. Gaschler  
Director Técnico: Ing. Marcelo Bastelli  
Dto. Proy. de Terceros: Ing. Hugo A. Farotto  
Proyecto: Ing. Zoltán Zombori, Ing. Jorge I. Baguerie, Ing. Marcelo E. Giardi  
Escala: 1 : 25.000