



DETALLE DE SECCION N°1

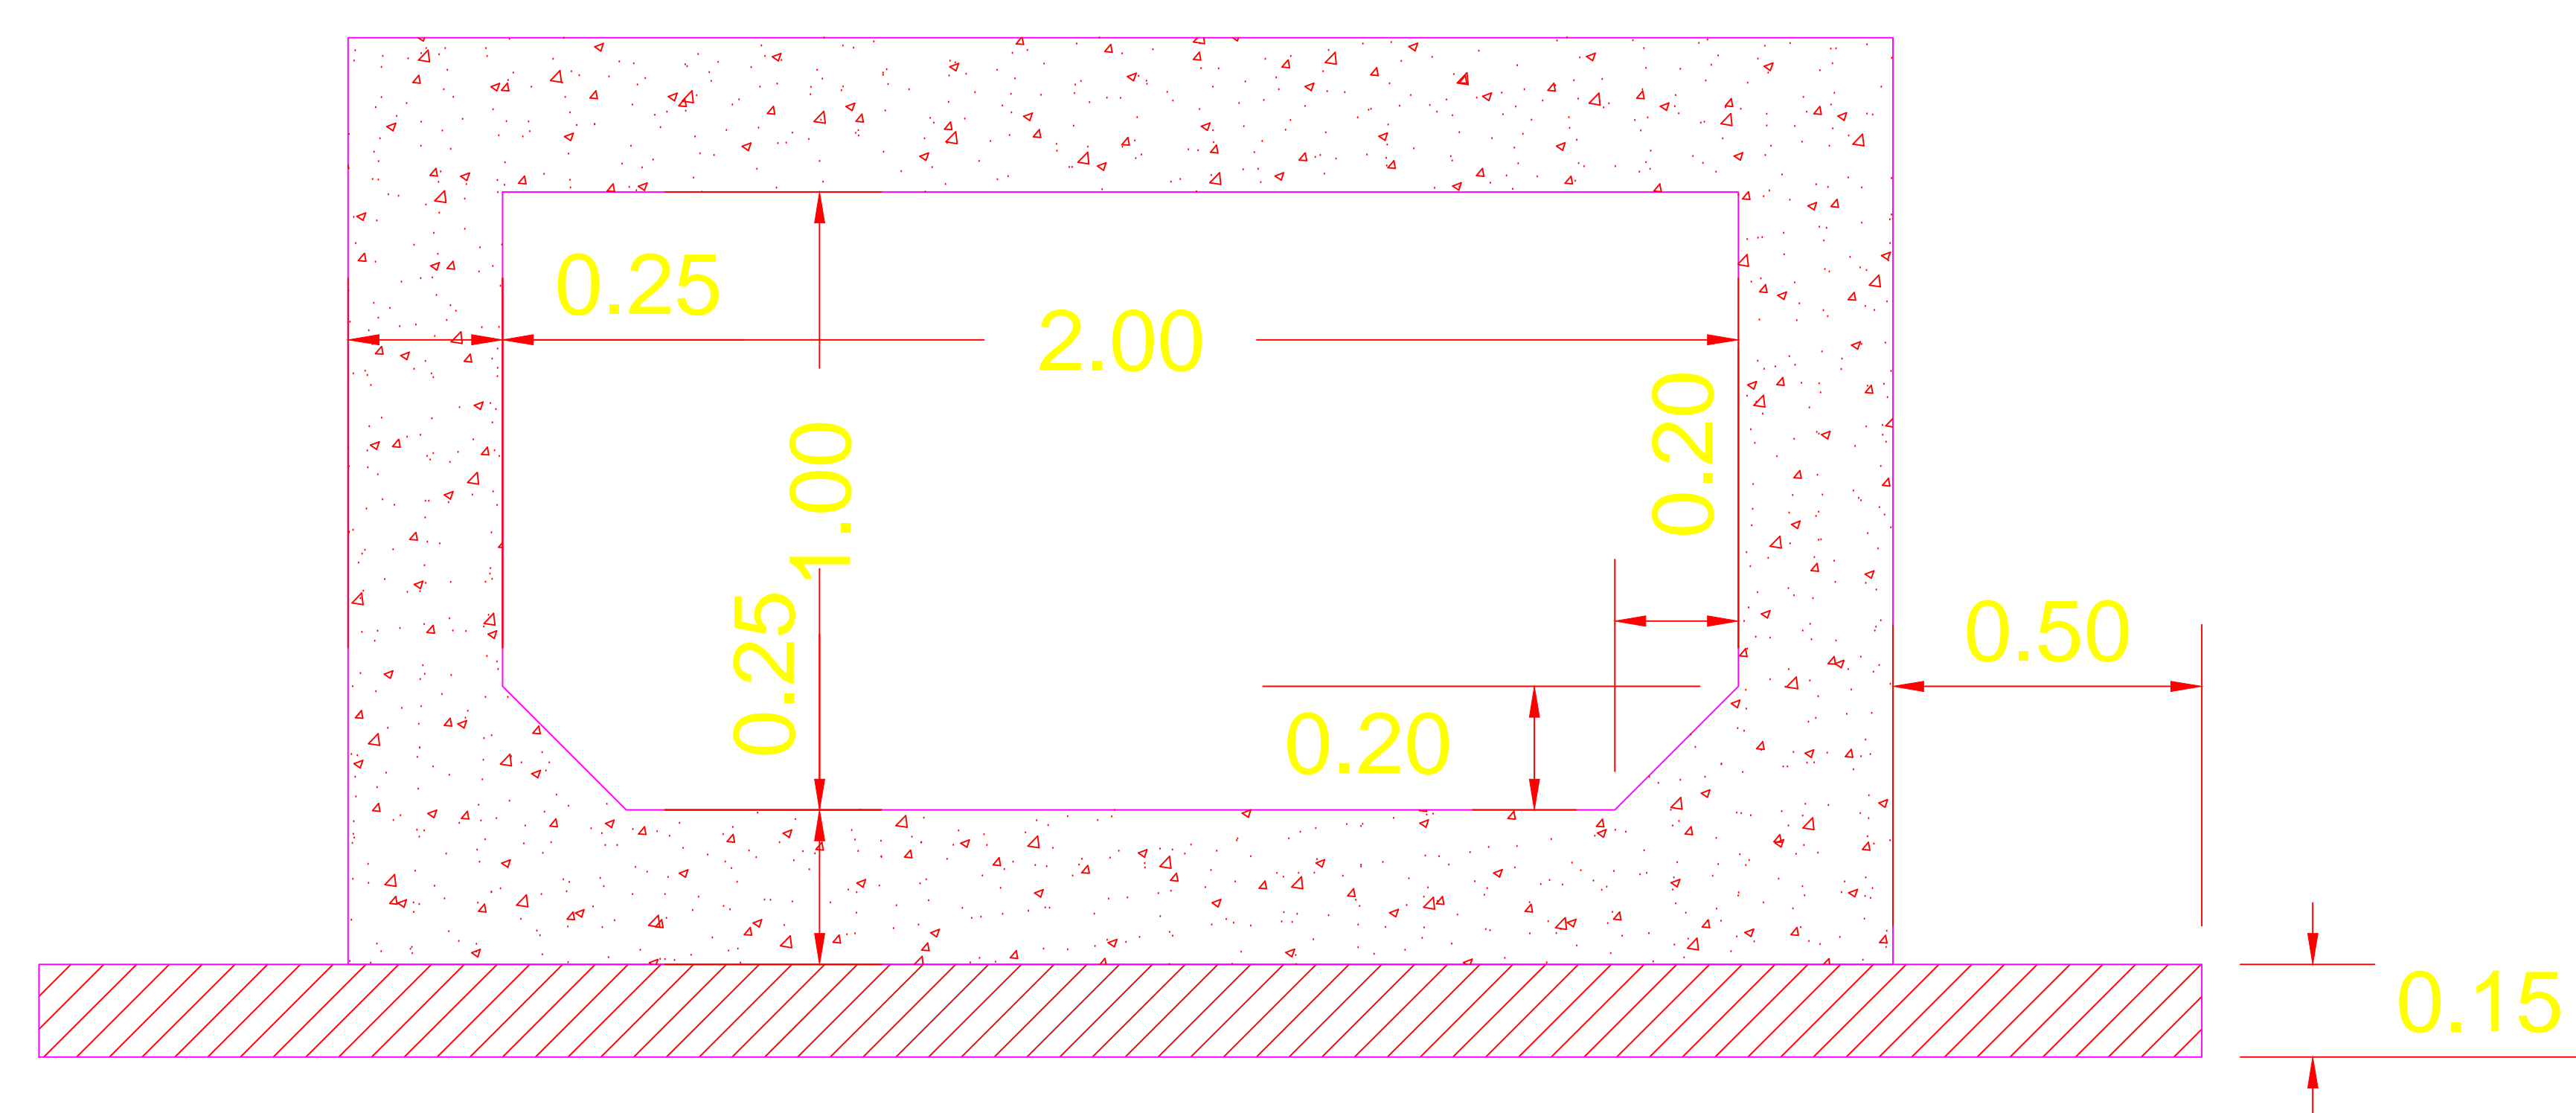

DETALLE ARMADURA

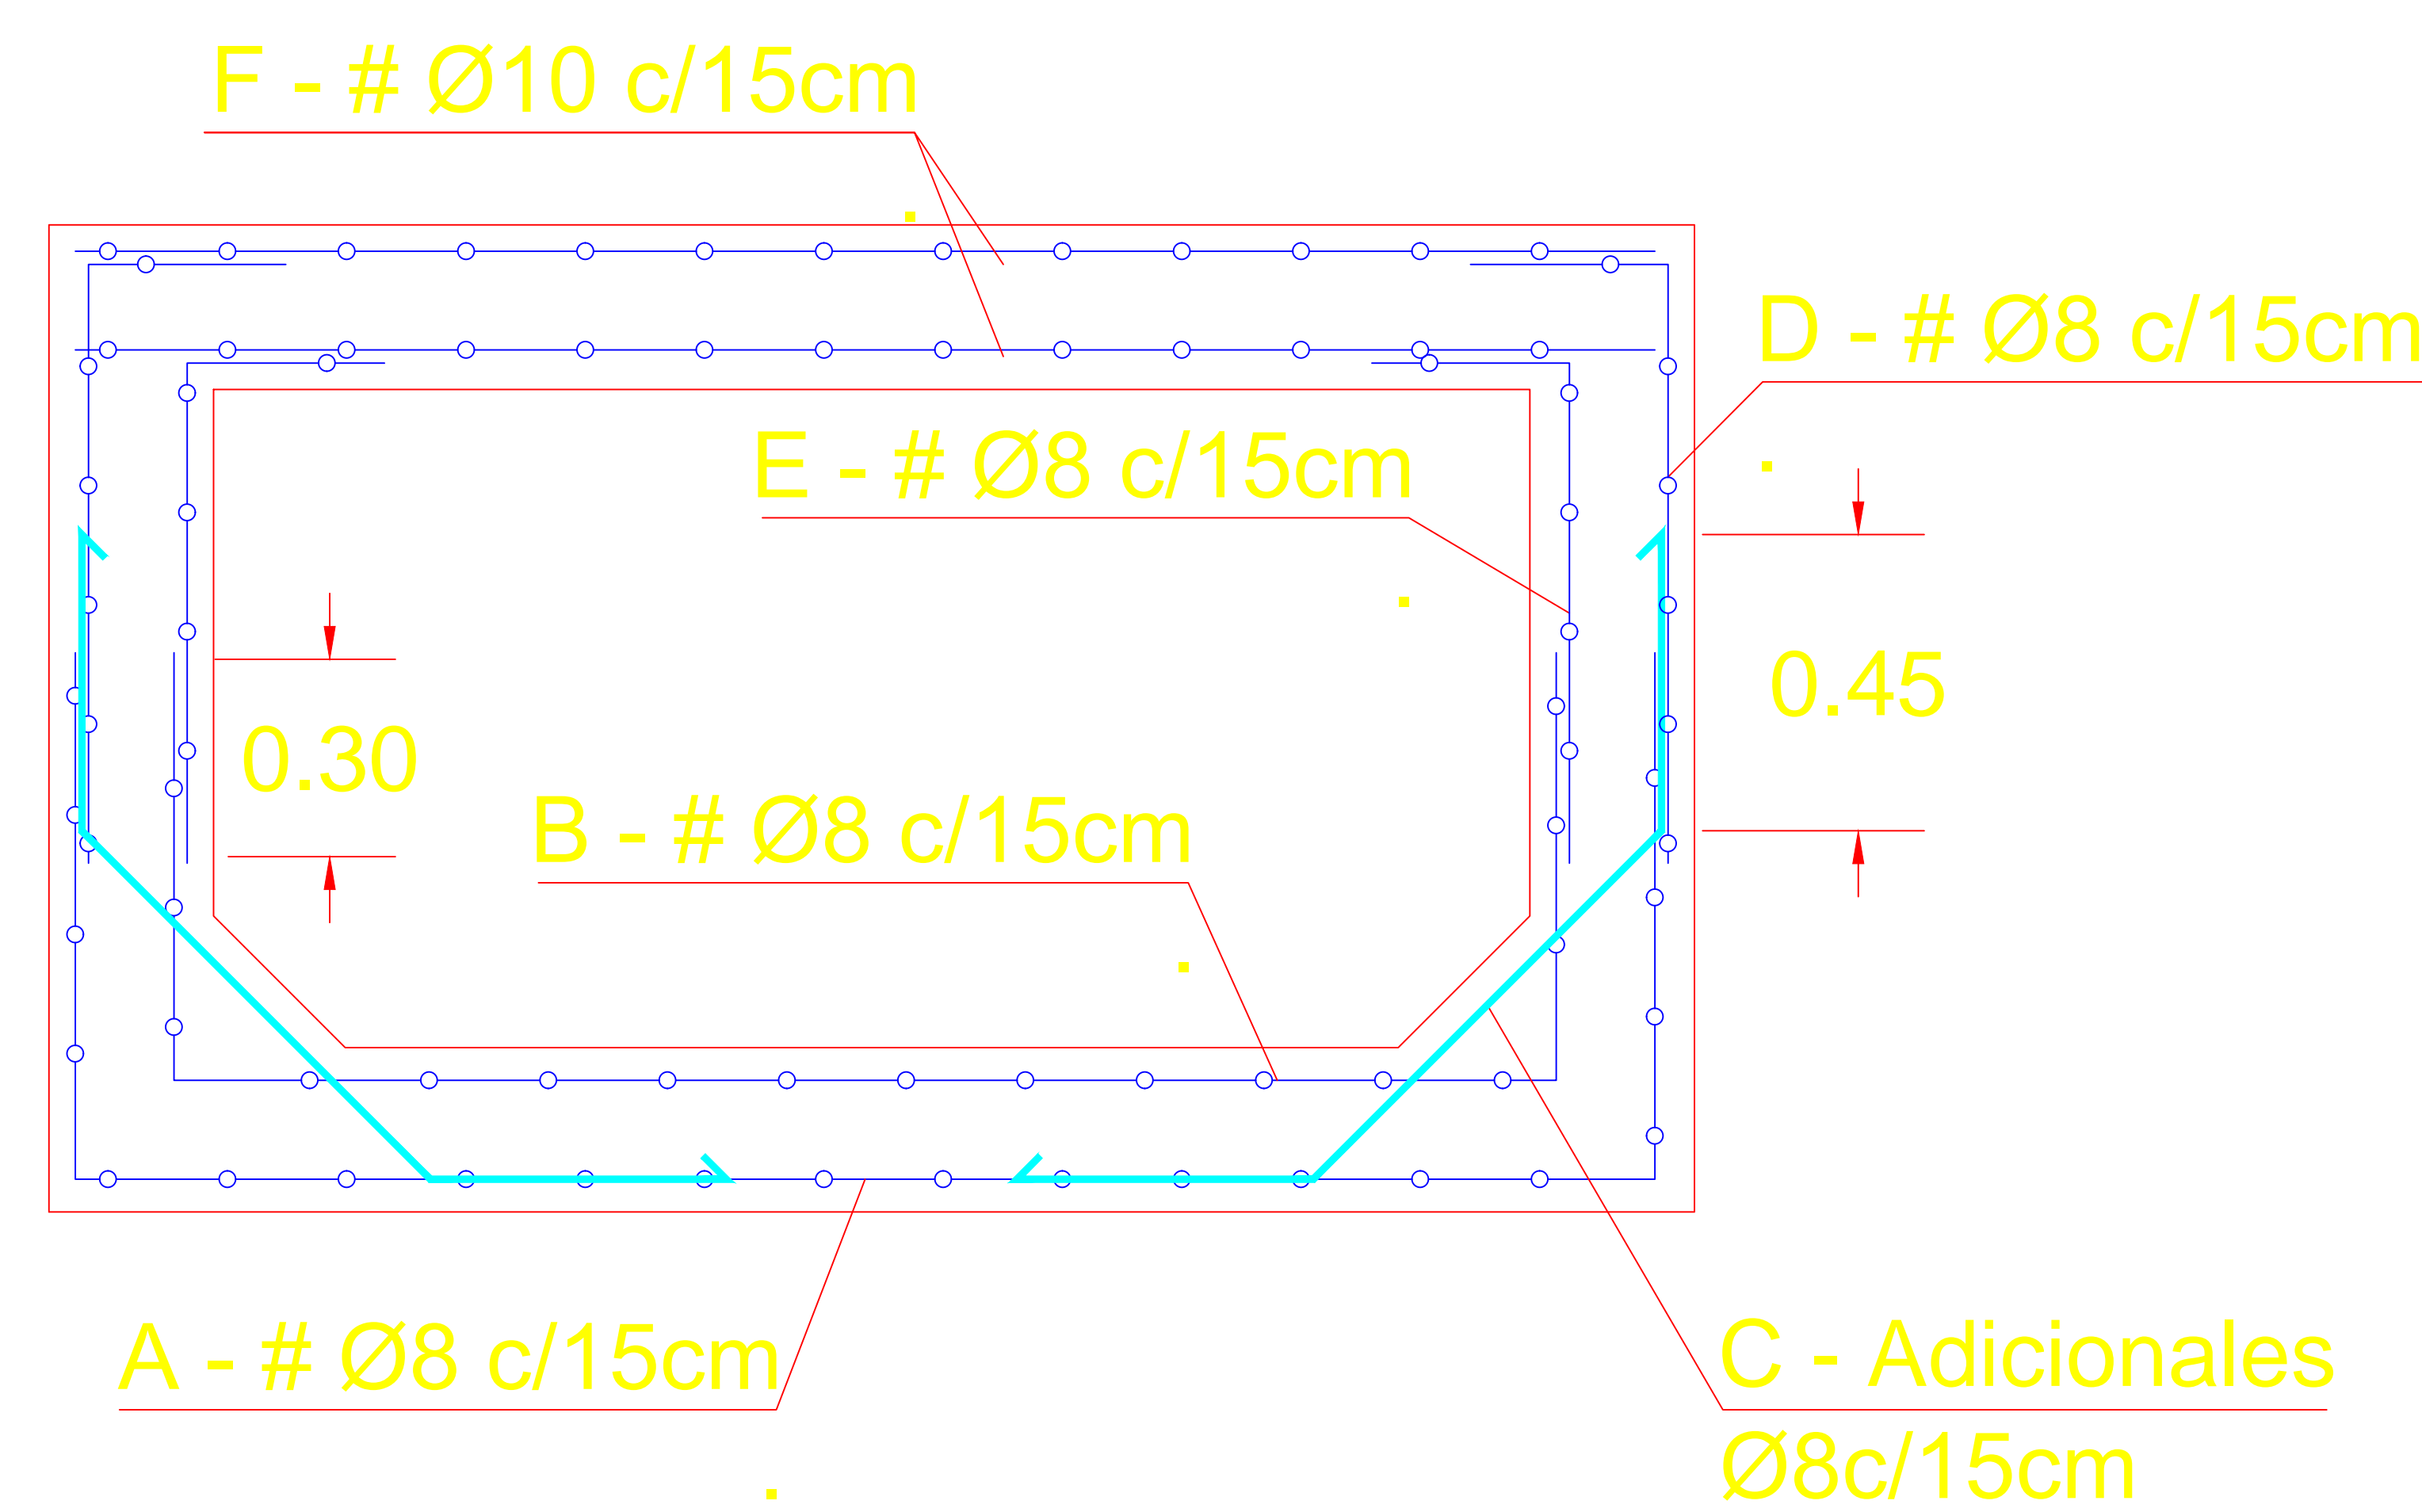

A° Tipo III - 420
Recubrimiento r = 5 cm

H°A° H-21

H° Limp. H-8

SECCION TIPO 1

DESIG.	FORMA	DIAM. Y TRAMA	CANT.	OBSERVACIONES
A		Ø8 - 15x15cm	1	MALLA ELECTROSOL. DIM. 2.15 m x 6.15 m
B		Ø8 - 15x15cm	1	MALLA ELECTROSOL. DIM. 2.15 m x 6.15 m
C		Ø8 c/15cm	2	HIERRO ADICIONAL BARRA x12m
D		Ø8 - 15x15cm	2	MALLA ELECTROSOL. DIM. 2.15 m x 6.15 m
E		Ø8 - 15x15cm	2	MALLA ELECTROSOL. DIM. 2.15 m x 6.15 m
F		Ø10 - 15x15cm	2	MALLA ELECTROSOL. DIM. 2.15 m x 6.15 m

Cliente MUNICIPALIDAD DE SAN ISIDRO DE LULES DEPARTAMENTO DE LULES -PROVINCIA DE TUCUMAN-		Obra COLECTOR DE DESAGÜE PLUVIAL URBANO	
Este documento está protegido por la ley de propiedad intelectual, se prohíbe su reproducción total o parcial sin autorización.- Empresa		Título COLECTOR SECCIÓN TIPO Y DETALLE DE ARMADURA	
		Plano N° 15.1	Fecha ABRIL 2014
		Estudios y proyectos	Formato A3 Escala S/D