





PLANTA GENERAL

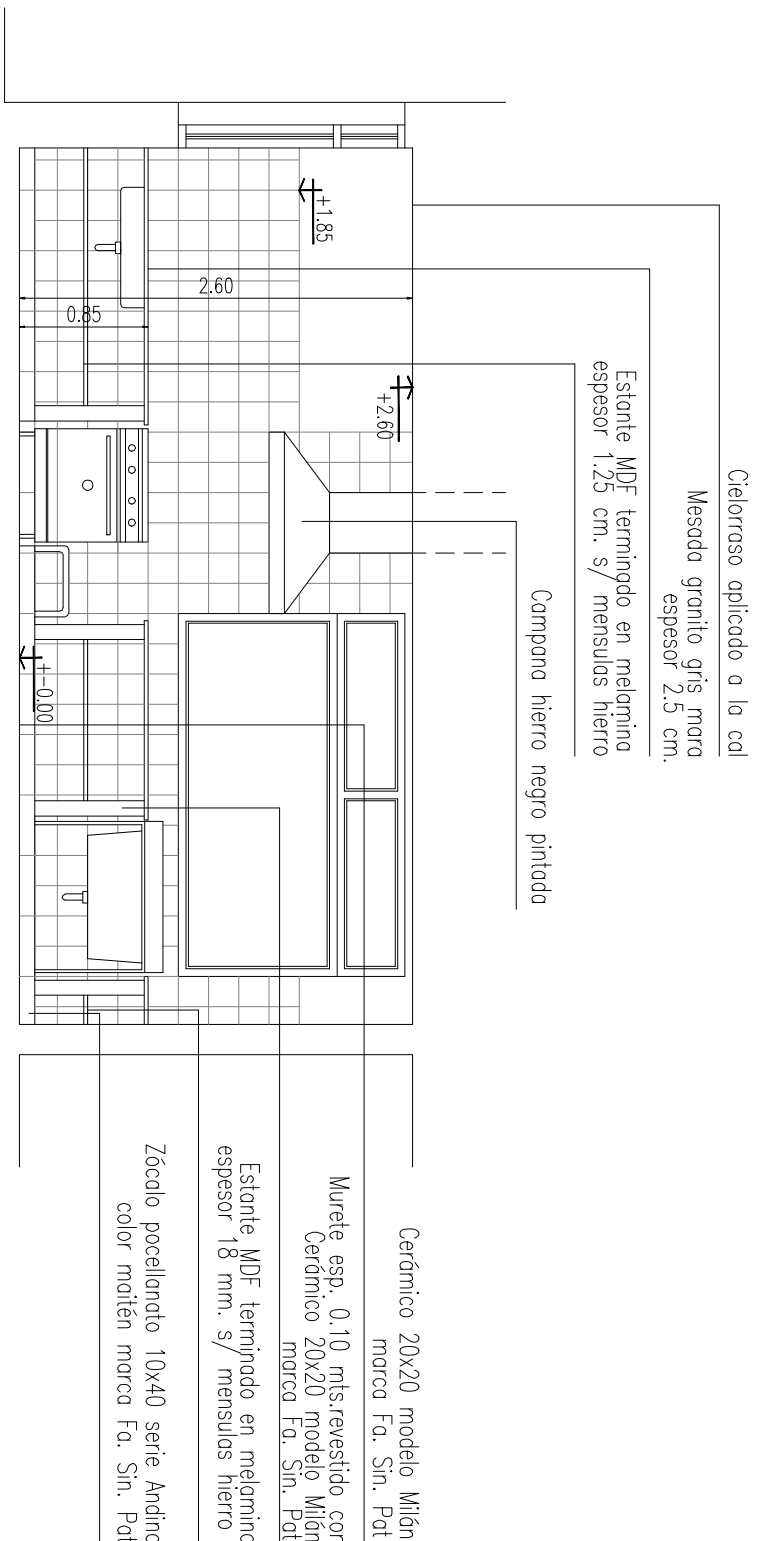

CORTE 2-2

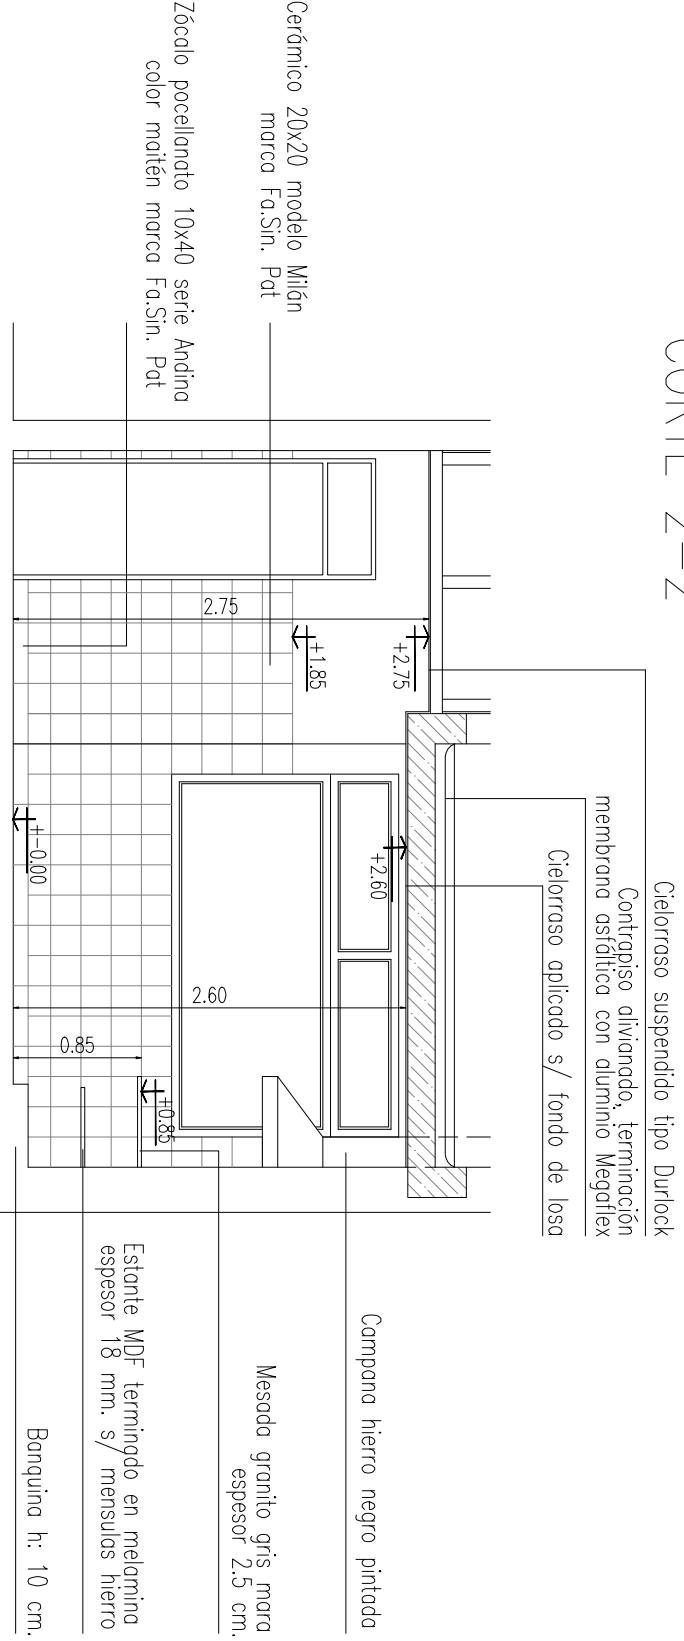

CORTE 1-1

		D.P. Arg. PROVINCIA DEL NEUQUÉN MINISTERIO DE ECONOMÍA Y FINANZAS PÚBLICAS DIRECCIÓN PROVINCIAL DE PROYECTOS DIRECCIÓN DE ESTUDIOS Y ANÁLISIS TÉCNICOS	
CUBULA			
ESCUELA PRIMARIA N° 10 - AMPLIACION SUM		PLAN N°	
LUGAR		PLAN N°	
PIEDRA DEL AGUILA		PLAN N°	
PLANO DETALLE DE COCINA		PLAN N°	
N° DE PROYECTO	CANTIDAD	ESCALA 1:50	MONEDA 1 MONEDA 2
00-001	2000	2000	03-01