OFICIO

A4

PLANTA DESAGÜES PLUVIO ALUVIONAL

Esc. 1:200

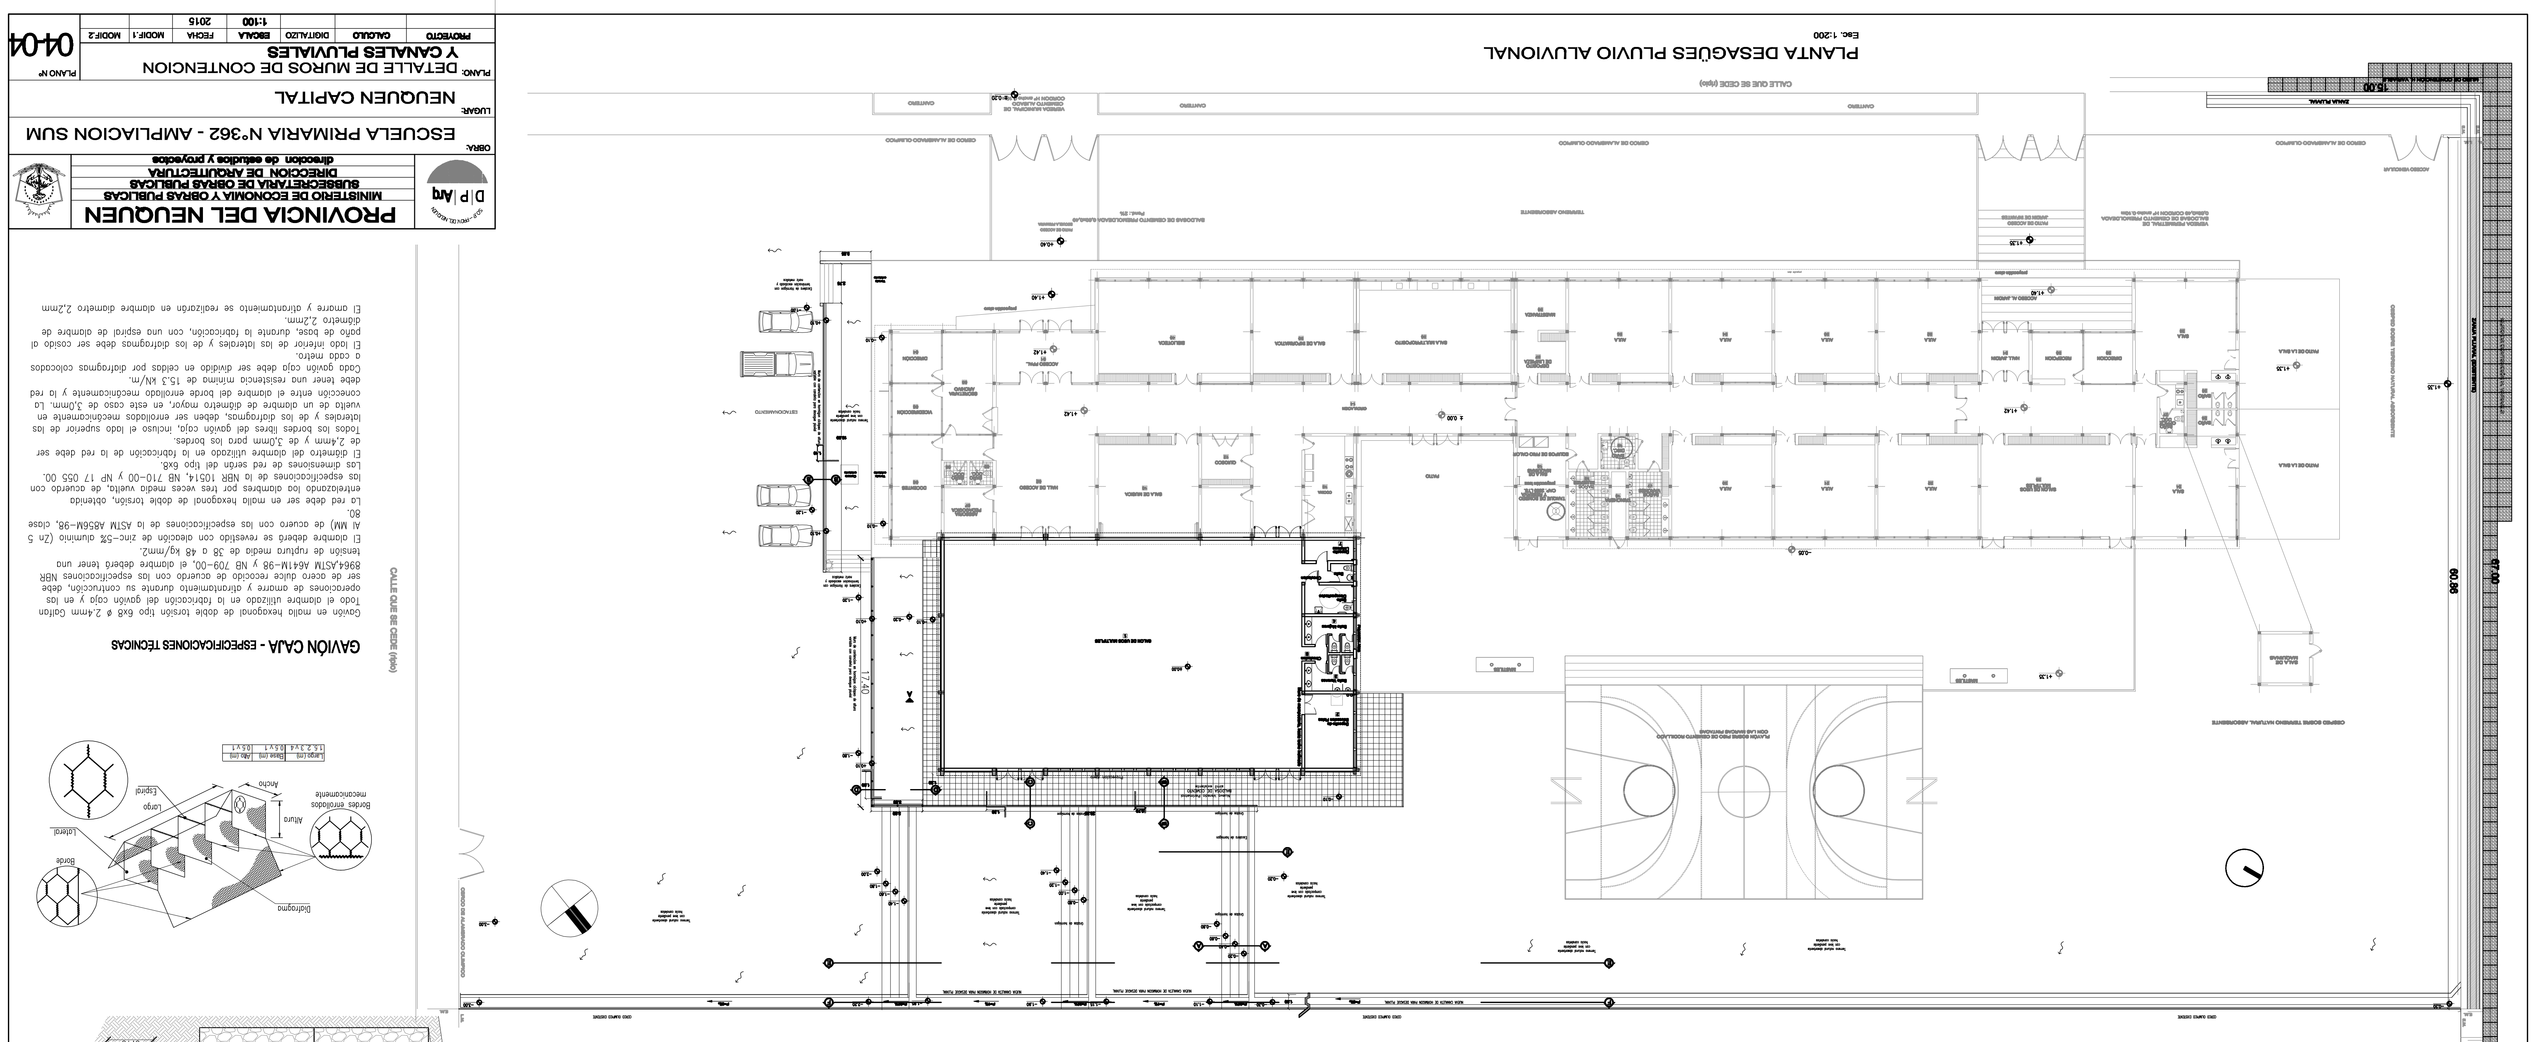
CALLE QUE SE CEDE (real)
CAMPING
CAMPING
CAMPING
CAMPING
CERCO DE ALAMBRADO OLÍMPICO
CERCO DE ALAMBRADO OLÍMPICO
CERCO DE ALAMBRADO OLÍMPICO
CERRO DE ALAMBRADO OLÍMPICO
CERRO DE ALAMBRADO OLÍMPICO
CERR