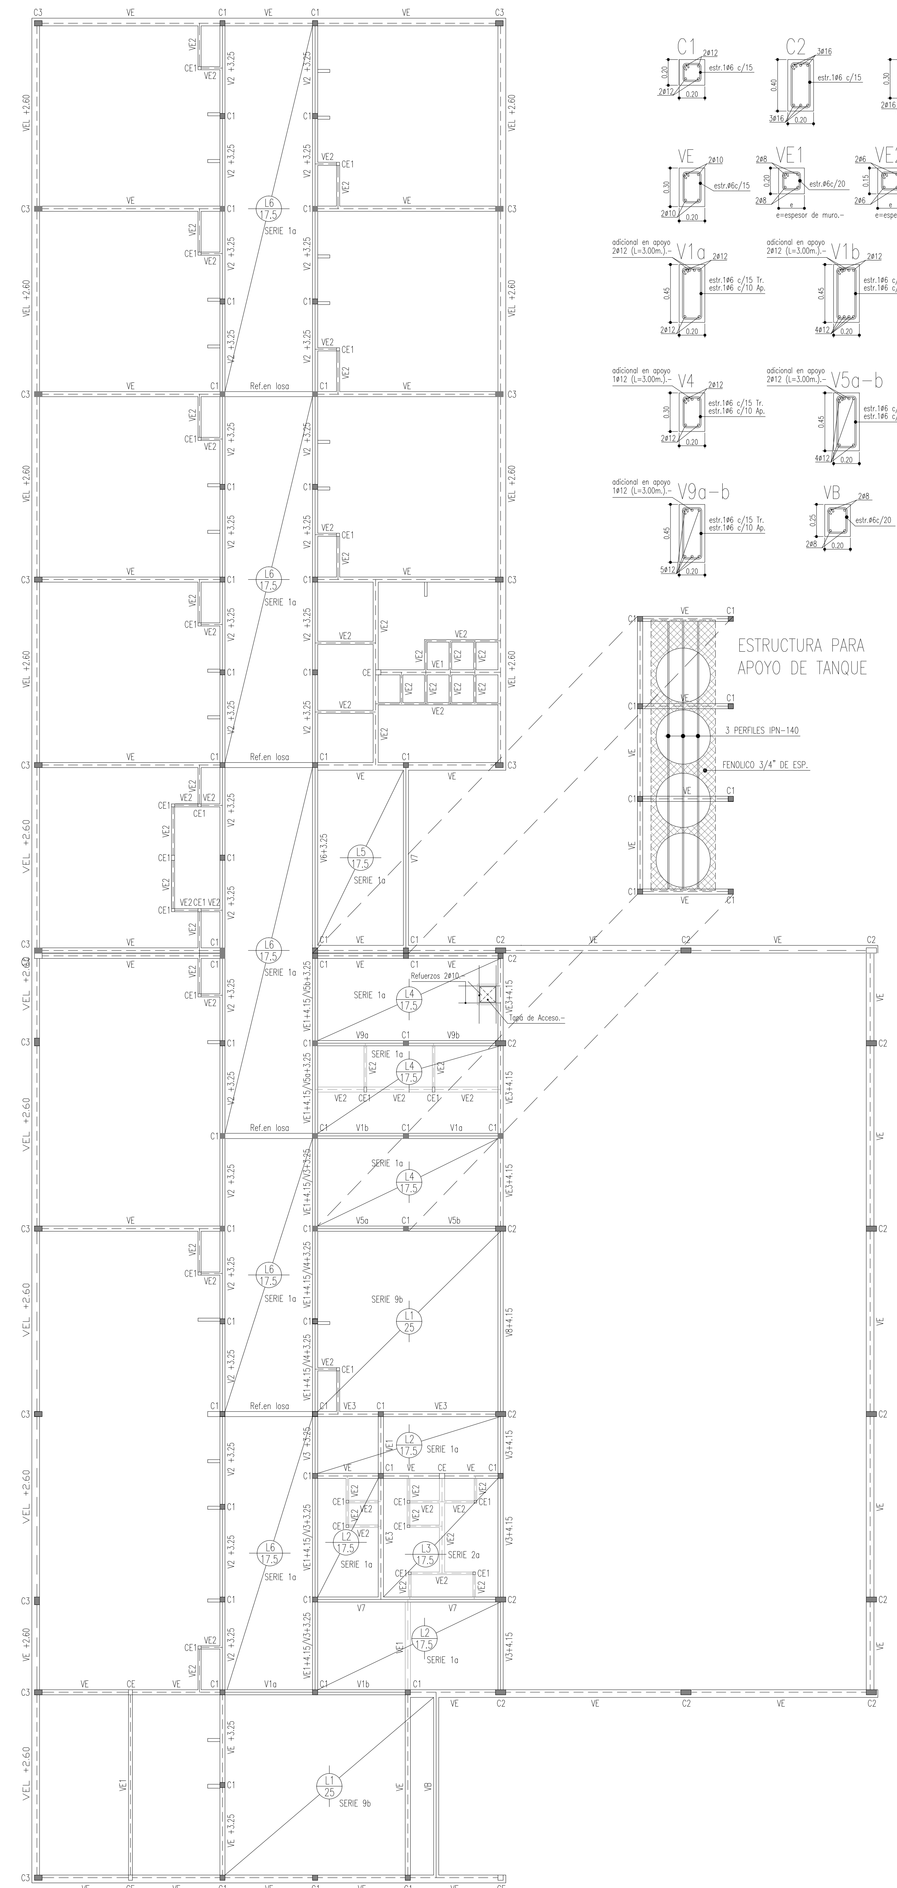

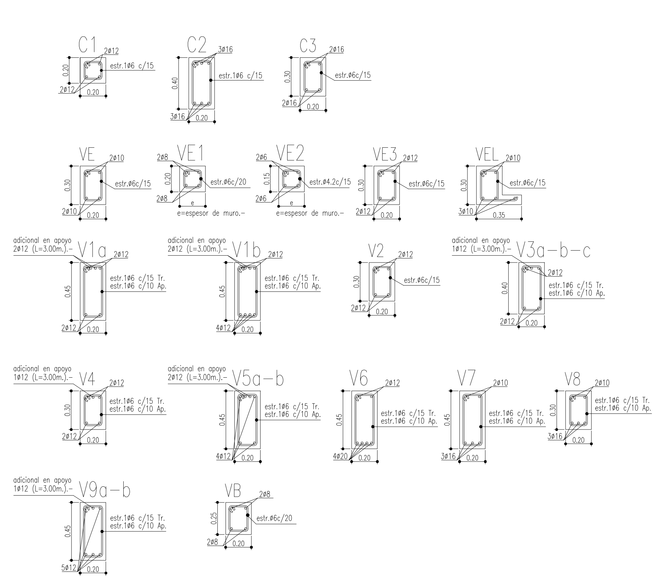

LOSA C/VIGUETAS PRETENSADAS TIPO "ISOBLOCK" – L1

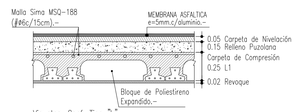

Viguetas: Conf. Tipo "b"
0.25 Losa L1: Serie de Armado "9".-

LOSA C/VIGUETAS PRETENSADAS TIPO "ISOBLOCK" – L2/L3/L4/L5/L6

Viguetas: Conf. Tipo "a"
0.175 Losa L2: Serie de Armado "1."
0.175 Losa L3: Serie de Armado "2."
0.175 Losa L4: Serie de Armado "1."
0.175 Losa L5: Serie de Armado "1."
0.175 Losa L6: Serie de Armado "1."-

NOTA:
– En el cálculo de las vigas se tuvo en cuenta que la mampostería es portante (ladrillón macizo), en caso de usarse ladrillo cerámico hueco, que no esta contemplado en la arquitectura, se deberán recalcular las vigas de H°A°.–

MATERIALES: HORMIGÓN H17–$\sigma'bk$ = 170Kg/cm2.
ACERO: TIPO III, ADN 420 – βs = 4200Kg/cm2.
ACERO ESTRUCTURA METÁLICA: F24 – σadm = 1600Kg/cm2.

PROVINCIA DEL NEUQUEN
MINISTERIO DE ECONOMIA E INFRAESTRUCTURA
SUBSECRETARIA DE OBRAS PUBLICAS
DIRECCION PROVINCIAL DE ARQUITECTURA
DIRECCION DE ESTUDIOS Y PROYECTOS

OBRA: ESCUELA PRIMARIA S/N BARRIO EL PORVENIR - NUEVO EDIFICIO-

LUGAR: PLOTTIER

PLANO: ESTRUCTURA NIVEL INTERMEDIO

PLANO Nº 04-02

PROYECTO	CALCULO	DIGITALIZO	ESCALA	FECHA	MODIF. 1	MODIF. 2
			1:100	AGO/2016		