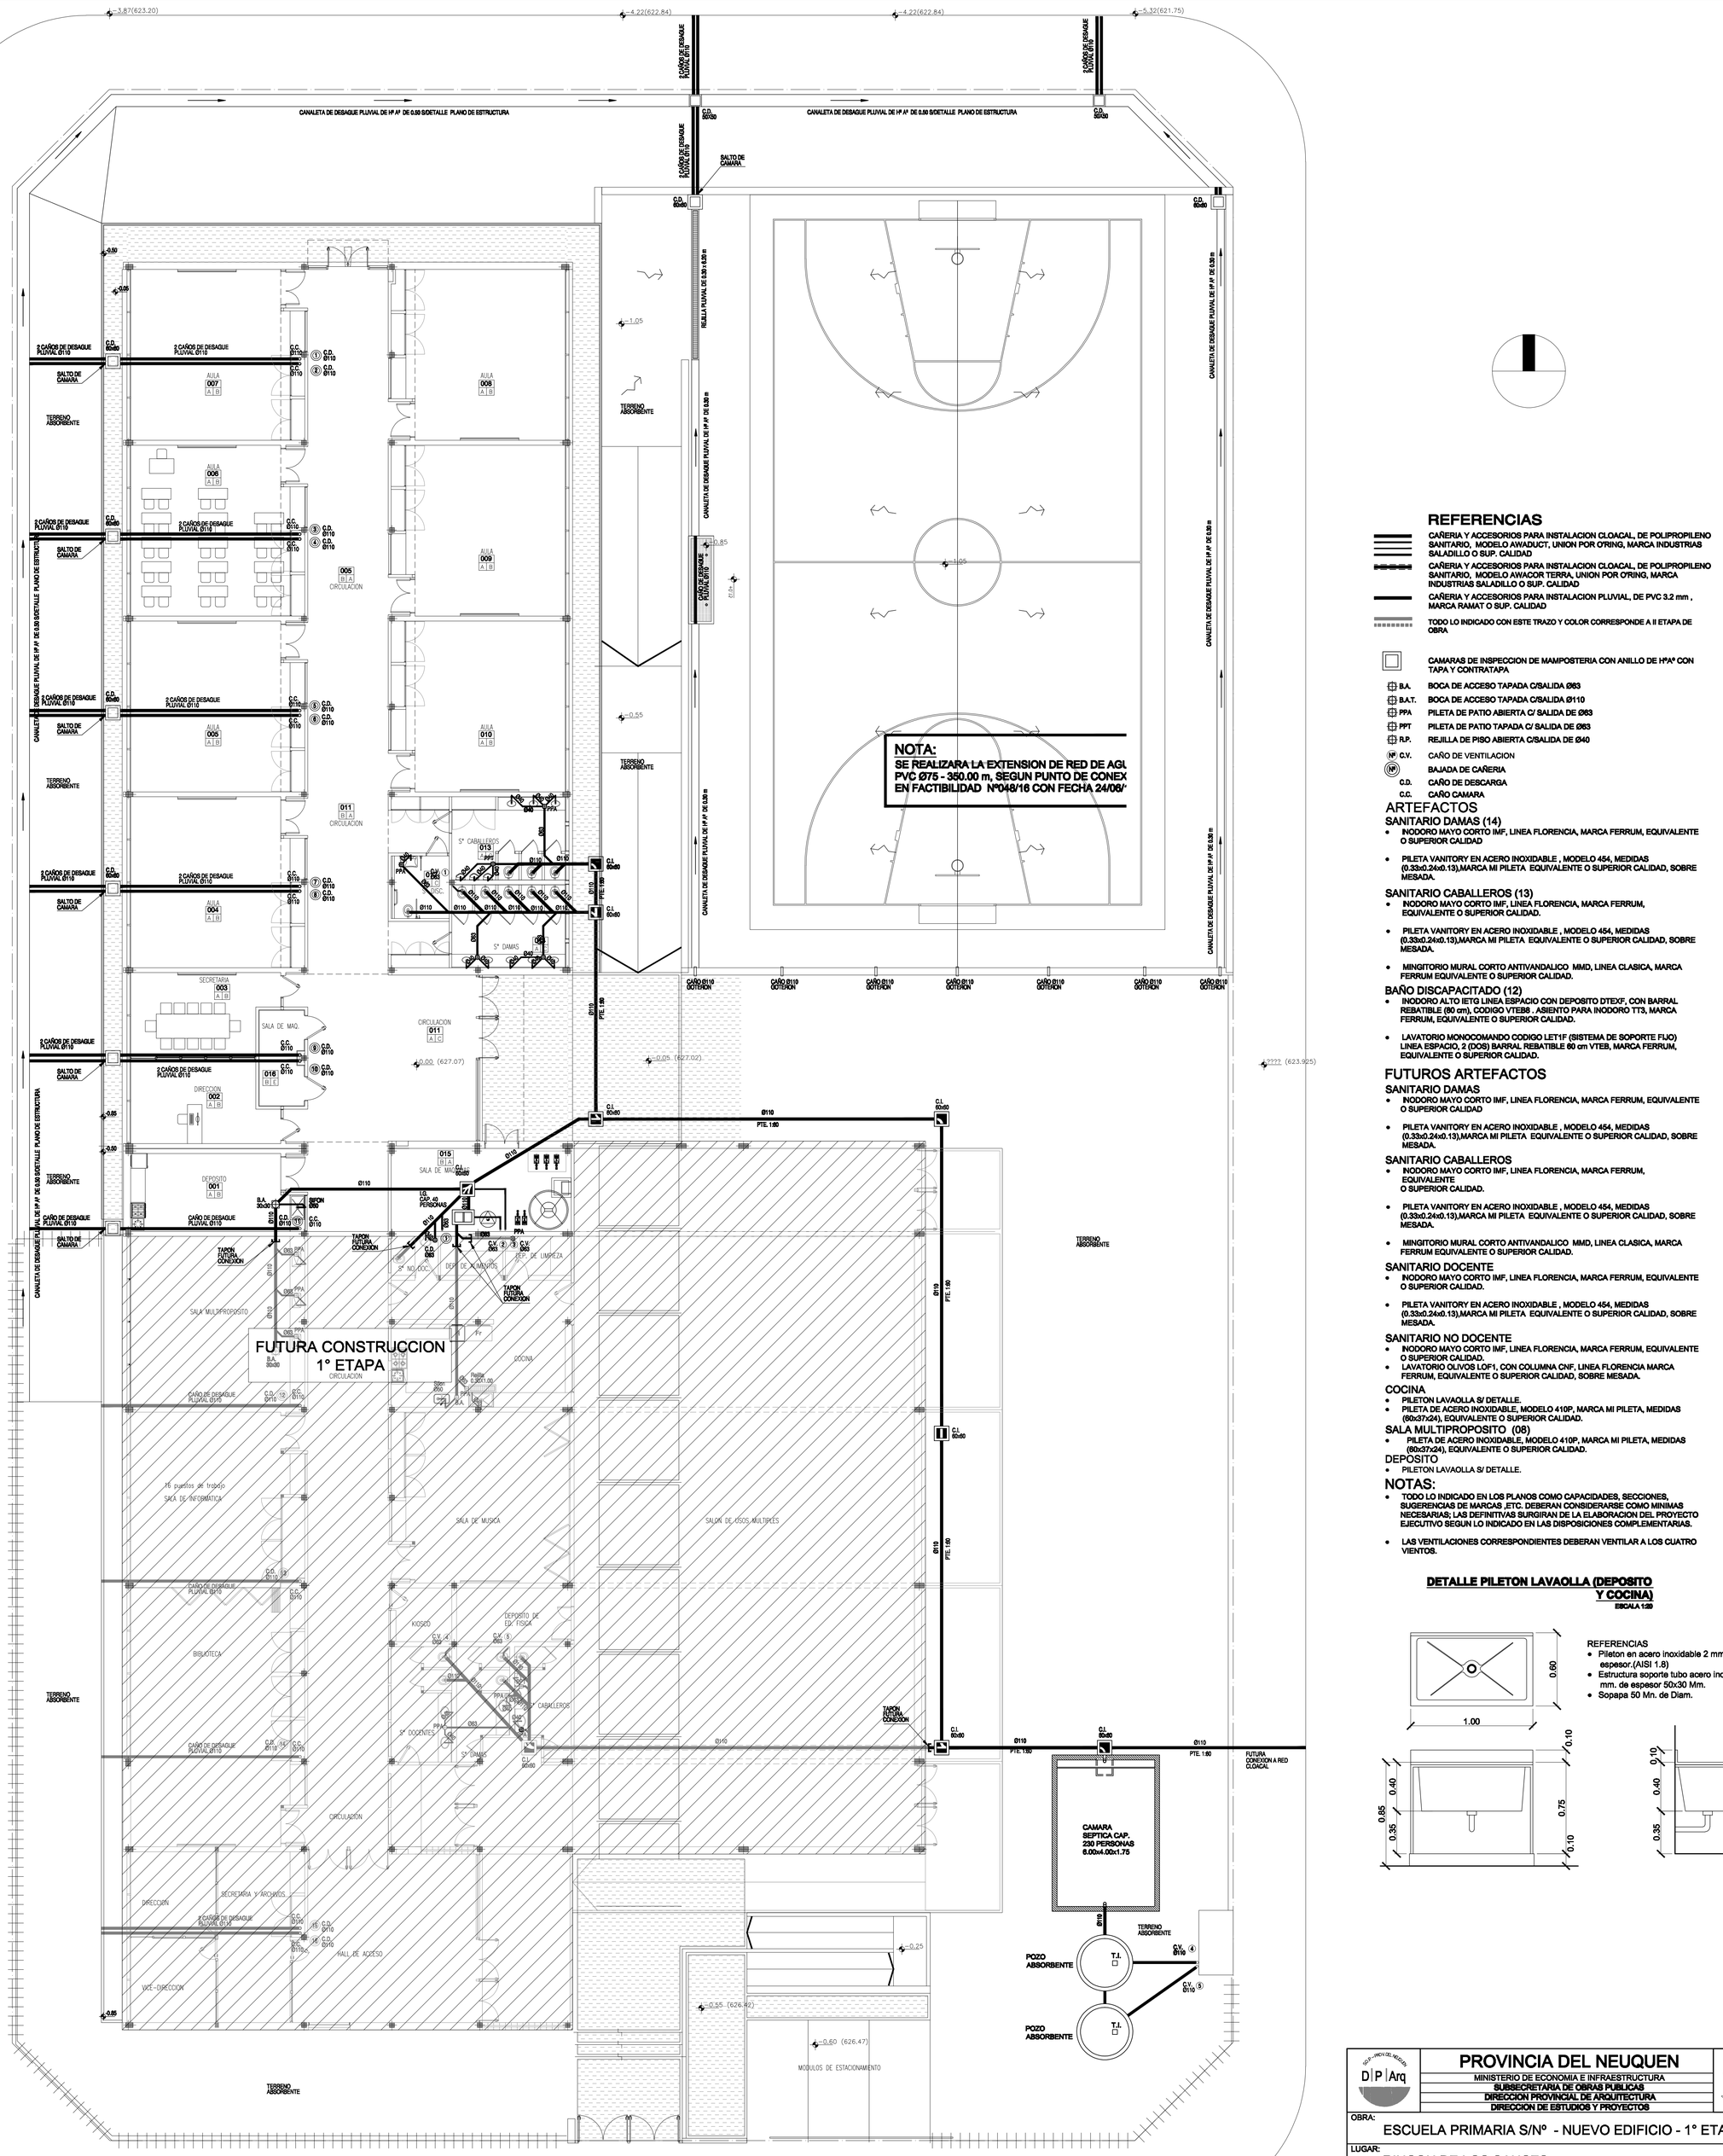

REFERENCIAS

CAÑERIA Y ACCESORIOS PARA INSTALACION CLOACAL, DE POLIPROPILENO SANITARIO, MODELO AWADUCT, UNION POR O'RING, MARCA INDUSTRIAS SALADILLO O SUP. CALIDAD

CAÑERIA Y ACCESORIOS PARA INSTALACION CLOACAL, DE POLIPROPILENO SANITARIO, MODELO AWACOR TERRA, UNION POR O'RING, MARCA INDUSTRIAS SALADILLO O SUP. CALIDAD

CAÑERIA Y ACCESORIOS PARA INSTALACION PLUVIAL, DE PVC 3.2 mm , MARCA RAMAT O SUP. CALIDAD

TODO LO INDICADO CON ESTE TRAZO Y COLOR CORRESPONDE A II ETAPA DE OBRA

CAMARAS DE INSPECCION DE MAMPOSTERIA CON ANILLO DE HºAº CON TAPA Y CONTRATAPA

B.A. BOCA DE ACCESO TAPADA C/SALIDA Ø63

B.A.T. BOCA DE ACCESO TAPADA C/SALIDA Ø110

PPA PILETA DE PATIO ABIERTA C/ SALIDA DE Ø63

PPT PILETA DE PATIO TAPADA C/ SALIDA DE Ø63

R.P. REJILLA DE PISO ABIERTA C/SALIDA DE Ø40

Nº C.V. CAÑO DE VENTILACION

Nº BAJADA DE CAÑERIA

C.D. CAÑO DE DESCARGA

C.C. CAÑO CAMARA

ARTEFACTOS

SANITARIO DAMAS (14)

- INODORO MAYO CORTO IMF, LINEA FLORENCIA, MARCA FERRUM, EQUIVALENTE O SUPERIOR CALIDAD
- PILETA VANITORY EN ACERO INOXIDABLE , MODELO 454, MEDIDAS (0.33x0.24x0.13),MARCA MI PILETA EQUIVALENTE O SUPERIOR CALIDAD, SOBRE MESADA.

SANITARIO CABALLEROS (13)

- INODORO MAYO CORTO IMF, LINEA FLORENCIA, MARCA FERRUM, EQUIVALENTE O SUPERIOR CALIDAD.
- PILETA VANITORY EN ACERO INOXIDABLE , MODELO 454, MEDIDAS (0.33x0.24x0.13),MARCA MI PILETA EQUIVALENTE O SUPERIOR CALIDAD, SOBRE MESADA.
- MINGITORIO MURAL CORTO ANTIVANDALICO MMD, LINEA CLASICA, MARCA FERRUM EQUIVALENTE O SUPERIOR CALIDAD.

BAÑO DISCAPACITADO (12)

- INODORO ALTO IETG LINEA ESPACIO CON DEPOSITO DTEXF, CON BARRAL REBATIBLE (80 cm), CODIGO VTEB8 . ASIENTO PARA INODORO TT3, MARCA FERRUM, EQUIVALENTE O SUPERIOR CALIDAD.
- LAVATORIO MONOCOMANDO CODIGO LET1F (SISTEMA DE SOPORTE FIJO) LINEA ESPACIO, 2 (DOS) BARRAL REBATIBLE 60 cm VTEB, MARCA FERRUM, EQUIVALENTE O SUPERIOR CALIDAD.

FUTUROS ARTEFACTOS

SANITARIO DAMAS

- INODORO MAYO CORTO IMF, LINEA FLORENCIA, MARCA FERRUM, EQUIVALENTE O SUPERIOR CALIDAD
- PILETA VANITORY EN ACERO INOXIDABLE , MODELO 454, MEDIDAS (0.33x0.24x0.13),MARCA MI PILETA EQUIVALENTE O SUPERIOR CALIDAD, SOBRE MESADA.

SANITARIO CABALLEROS

- INODORO MAYO CORTO IMF, LINEA FLORENCIA, MARCA FERRUM, EQUIVALENTE O SUPERIOR CALIDAD.
- PILETA VANITORY EN ACERO INOXIDABLE , MODELO 454, MEDIDAS (0.33x0.24x0.13),MARCA MI PILETA EQUIVALENTE O SUPERIOR CALIDAD, SOBRE MESADA.
- MINGITORIO MURAL CORTO ANTIVANDALICO MMD, LINEA CLASICA, MARCA FERRUM EQUIVALENTE O SUPERIOR CALIDAD.

SANITARIO DOCENTE

- INODORO MAYO CORTO IMF, LINEA FLORENCIA, MARCA FERRUM, EQUIVALENTE O SUPERIOR CALIDAD.
- PILETA VANITORY EN ACERO INOXIDABLE , MODELO 454, MEDIDAS (0.33x0.24x0.13),MARCA MI PILETA EQUIVALENTE O SUPERIOR CALIDAD, SOBRE MESADA.

SANITARIO NO DOCENTE

- INODORO MAYO CORTO IMF, LINEA FLORENCIA, MARCA FERRUM, EQUIVALENTE O SUPERIOR CALIDAD.
- LAVATORIO OLIVOS LOF1, CON COLUMNA CNF, LINEA FLORENCIA MARCA FERRUM, EQUIVALENTE O SUPERIOR CALIDAD, SOBRE MESADA.

COCINA

- PILETON LAVAOLLA S/ DETALLE.
- PILETA DE ACERO INOXIDABLE, MODELO 410P, MARCA MI PILETA, MEDIDAS (60x37x24), EQUIVALENTE O SUPERIOR CALIDAD.

SALA MULTIPROPOSITO (08)

- PILETA DE ACERO INOXIDABLE, MODELO 410P, MARCA MI PILETA, MEDIDAS (60x37x24), EQUIVALENTE O SUPERIOR CALIDAD.

DEPOSITO

- PILETON LAVAOLLA S/ DETALLE.

NOTAS:

- TODO LO INDICADO EN LOS PLANOS COMO CAPACIDADES, SECCIONES, SUGERENCIAS DE MARCAS ,ETC. DEBERAN CONSIDERARSE COMO MINIMAS NECESARIAS; LAS DEFINITIVAS SURGIRAN DE LA ELABORACION DEL PROYECTO EJECUTIVO SEGUN LO INDICADO EN LAS DISPOSICIONES COMPLEMENTARIAS.
- LAS VENTILACIONES CORRESPONDIENTES DEBERAN VENTILAR A LOS CUATRO VIENTOS.

DETALLE PILETON LAVAOLLA (DEPOSITO Y COCINA)

ESCALA 1:20

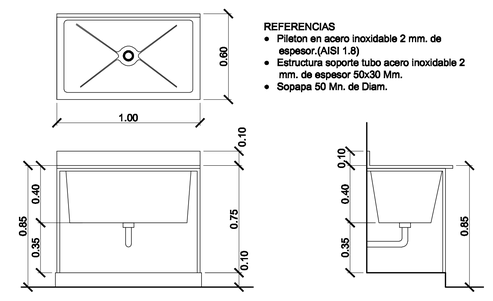

REFERENCIAS

- Pileton en acero inoxidable 2 mm. de espesor.(AISI 1.8)
- Estructura soporte tubo acero inoxidable 2 mm. de espesor 50x30 Mm.
- Sopapa 50 Mn. de Diam.

PLANTA GENERAL

OFICIO

A4

PROVINCIA DEL NEUQUEN
MINISTERIO DE ECONOMIA E INFRAESTRUCTURA
SUBSECRETARIA DE OBRAS PUBLICAS
DIRECCION PROVINCIAL DE ARQUITECTURA
DIRECCION DE ESTUDIOS Y PROYECTOS

OBRA: ESCUELA PRIMARIA S/Nº - NUEVO EDIFICIO - 1° ETAPA

LUGAR: RINCON DE LOS SAUCES

PLANO: INSTALACION DE DESAGUES CLOACALES Y PLUVIALES - PLANTA GENERAL

PLANO Nº 06-01

PROYECTÓ	CALCULÓ	DIGITALIZÓ	ESCALA	FECHA	MODIF. 1	MODIF. 2
			1:100	2016		