





Intervención Área Central - Calle 29 de Septiembre


DETALLE REFUGIO DE COLECTIVO
esc.: 1:50

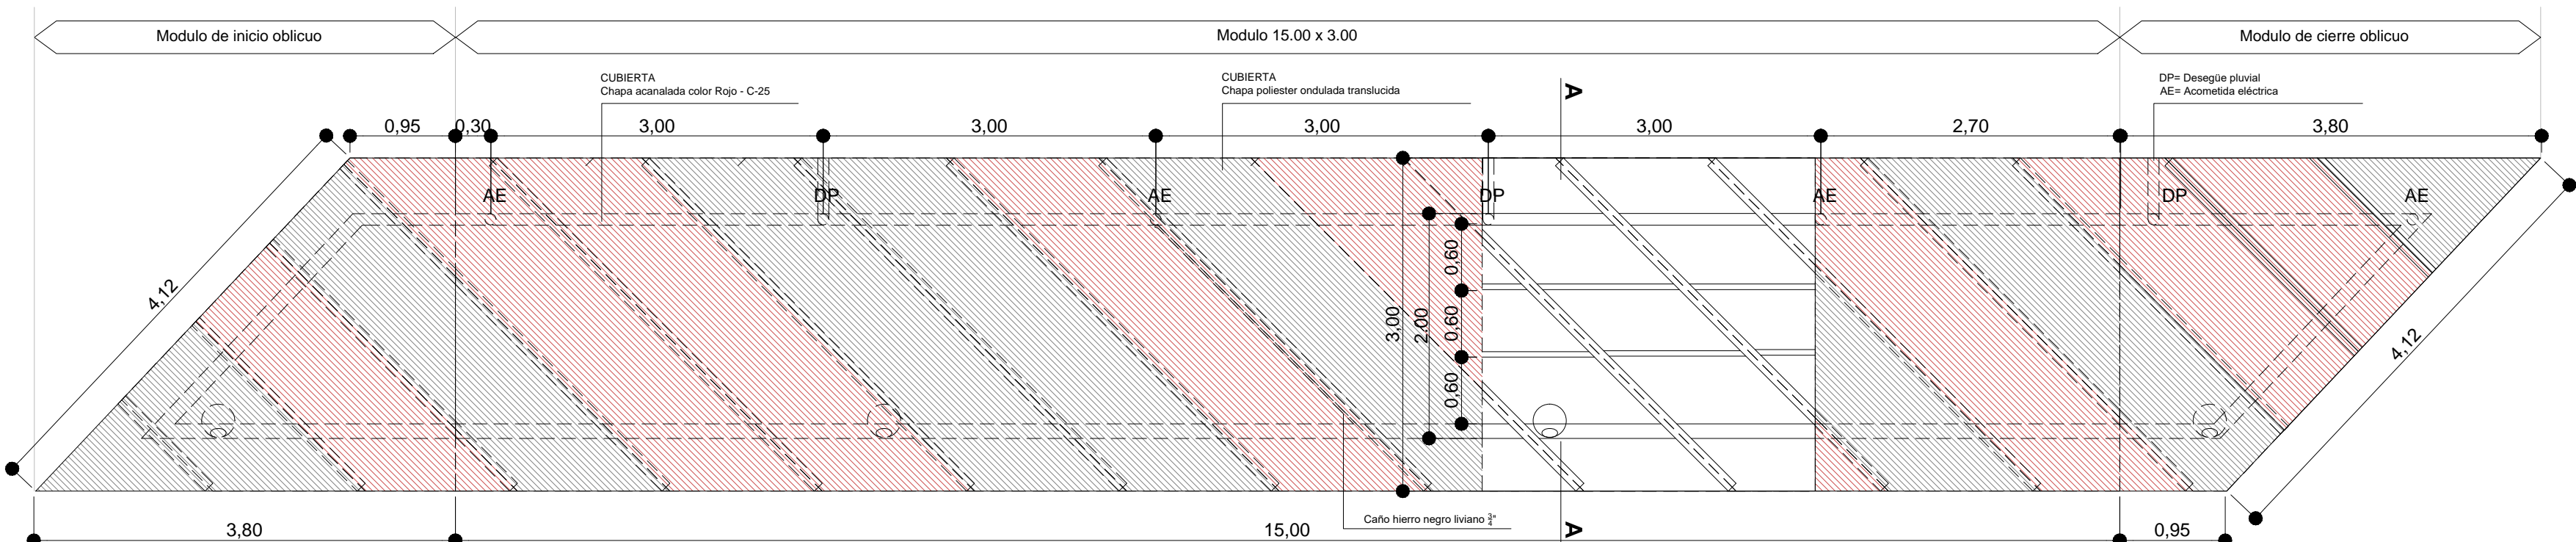

PLANTA
esc.: 1:50

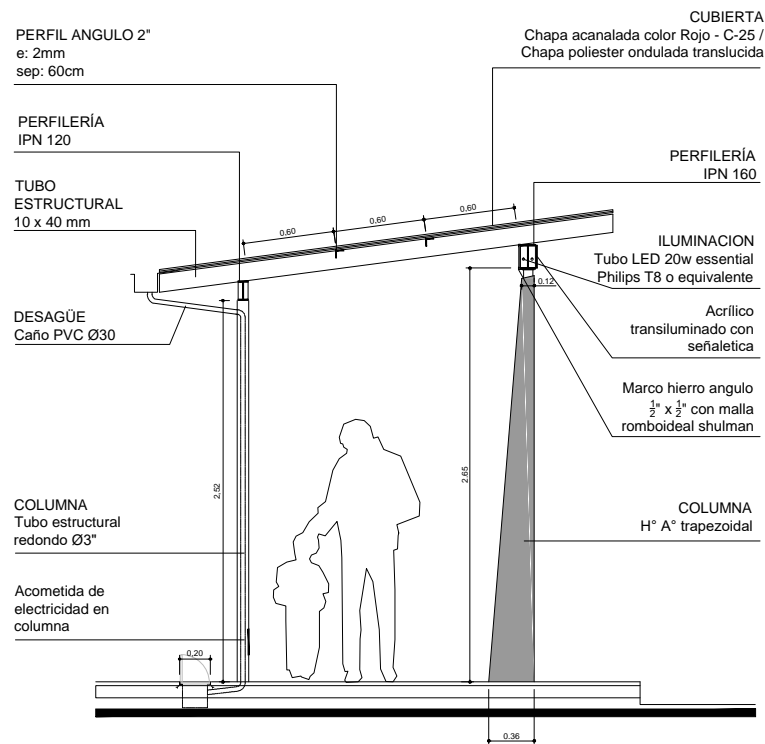

CORTE A-A
esc.: 1:50

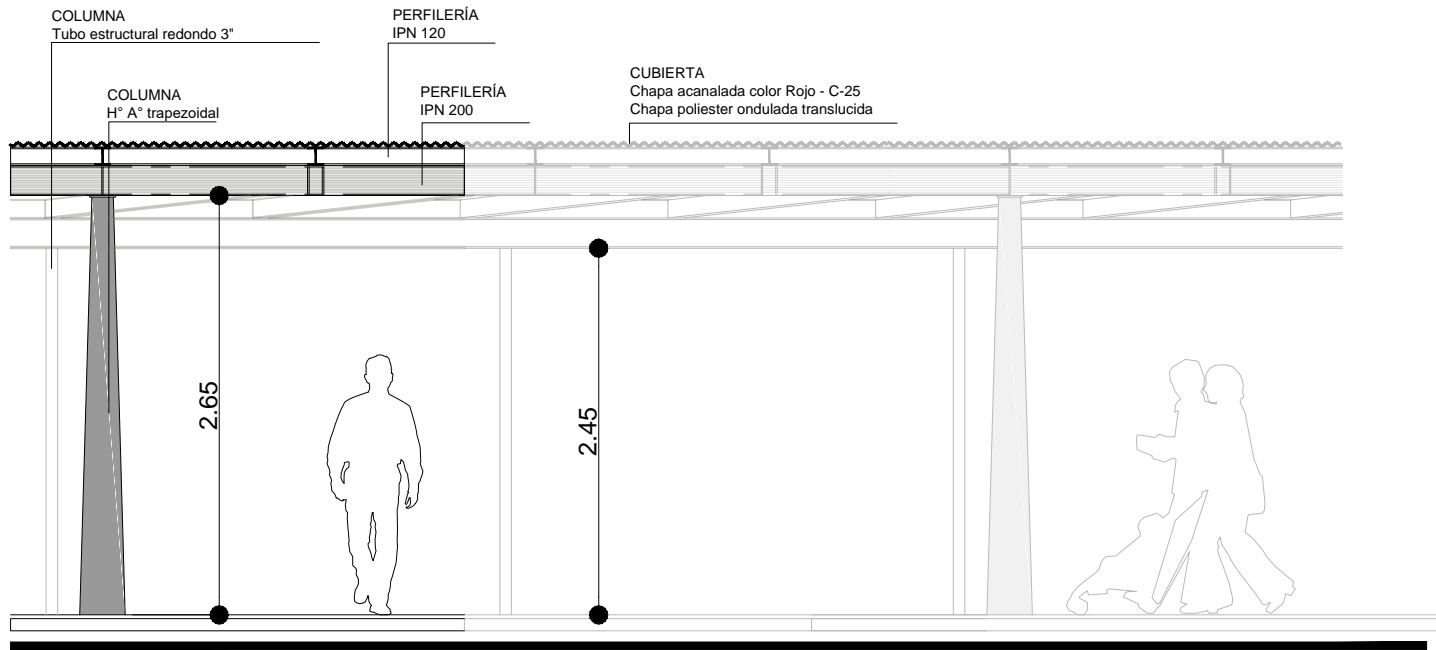

VISTA DESDE CALLE
esc.: 1:50

DOCUMENTACION DE LICITACIÓN - NO APTA PARA CONSTRUCCIÓN

Este plano es esquemático e indicativo, debiendo la contratista realizar la documentacion ejecutiva y la ingenieria de detalle de la obra aplicada a cada caso particular. dicha documentacion estara sujeta a la aprobacion de la direccion de obra. medidas, niveles y cantidades a verificar en obra