


PLANTA

LETRAS CORPÓREAS EN ACERO INOXIDABLE
25 cm DE ALTURA AMURADAS AL HORMIGÓN
CON SEPARACIÓN DE 5cm


REHUNDIDO EN EL HORMIGÓN
CON ILUMINACIÓN LED LATERAL

LETRAS CORPÓREAS EN ACERO INOXIDABLE
provistas y colocadas por MVL

TABIQUE DE HORMIGÓN VISTO
TEXTURA FENOLICO

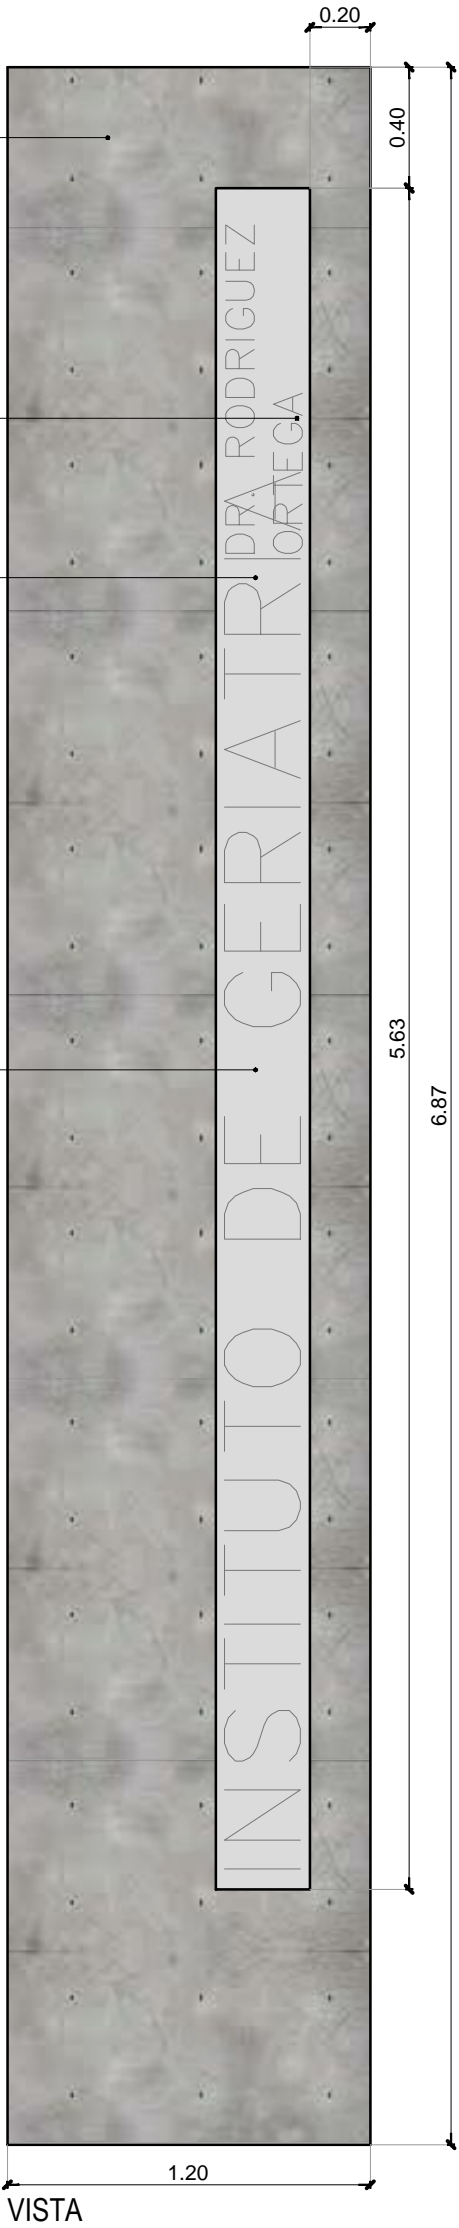


VISTA

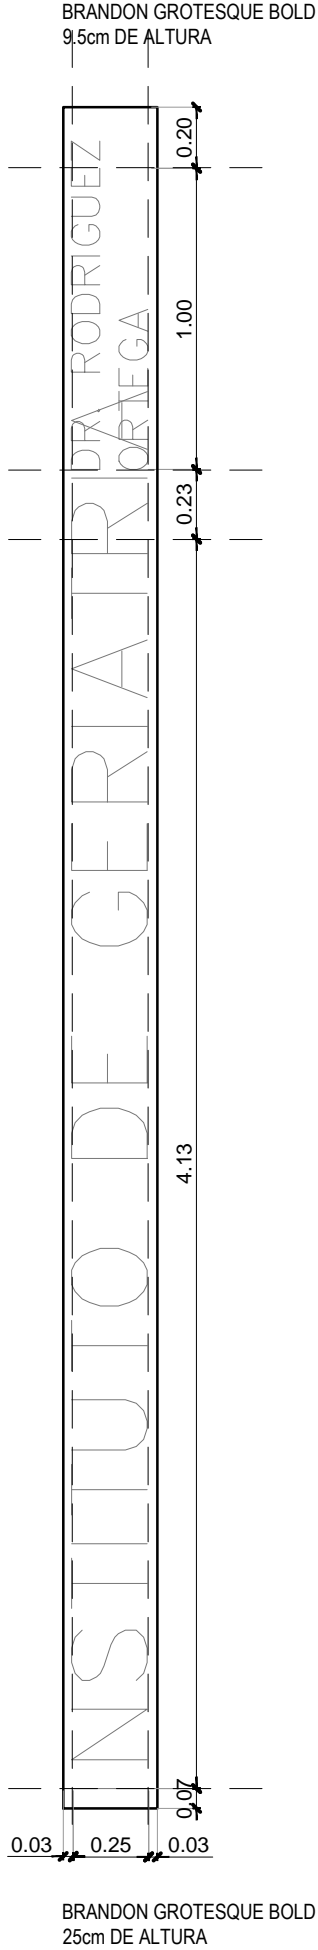

DETALLE TEXTO

TODAS LAS MEDIDAS SE VERIFICARÁN EN OBRA

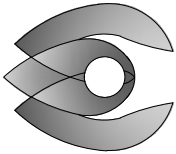

Municipalidad de Vicente López
Secretaría de Planeamiento, Obras y Servicios Públicos
Dirección General de Obras Municipales
Departamento de Arquitectura

OBRA: EJECUCIÓN DE NUEVO GERIÁTRICO MUNICIPAL RODRIGUEZ ORTEGA

PLANO: DETALLE TABIQUE CARTEL

ESCALA: 1:25

FECHA: NOV. 2016

PLANO

Nº 42