




Perfil 1
 Perfil de Proyecto Calle 16,00 m
 GODOY CRUZ DE COSTANERA A MITRE

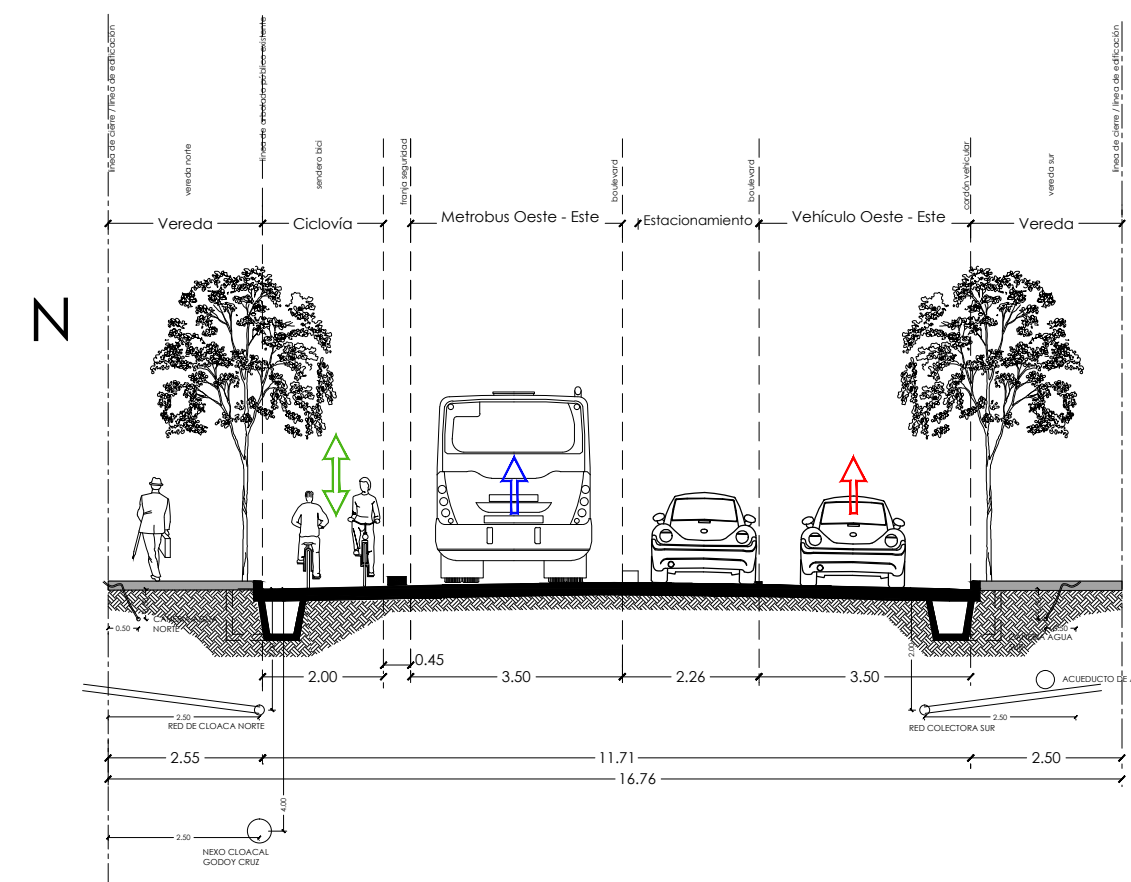


Perfil 1-A
 Perfil de Proyecto Calle 16,75 m
 GODOY CRUZ DE COSTANERA A MITRE

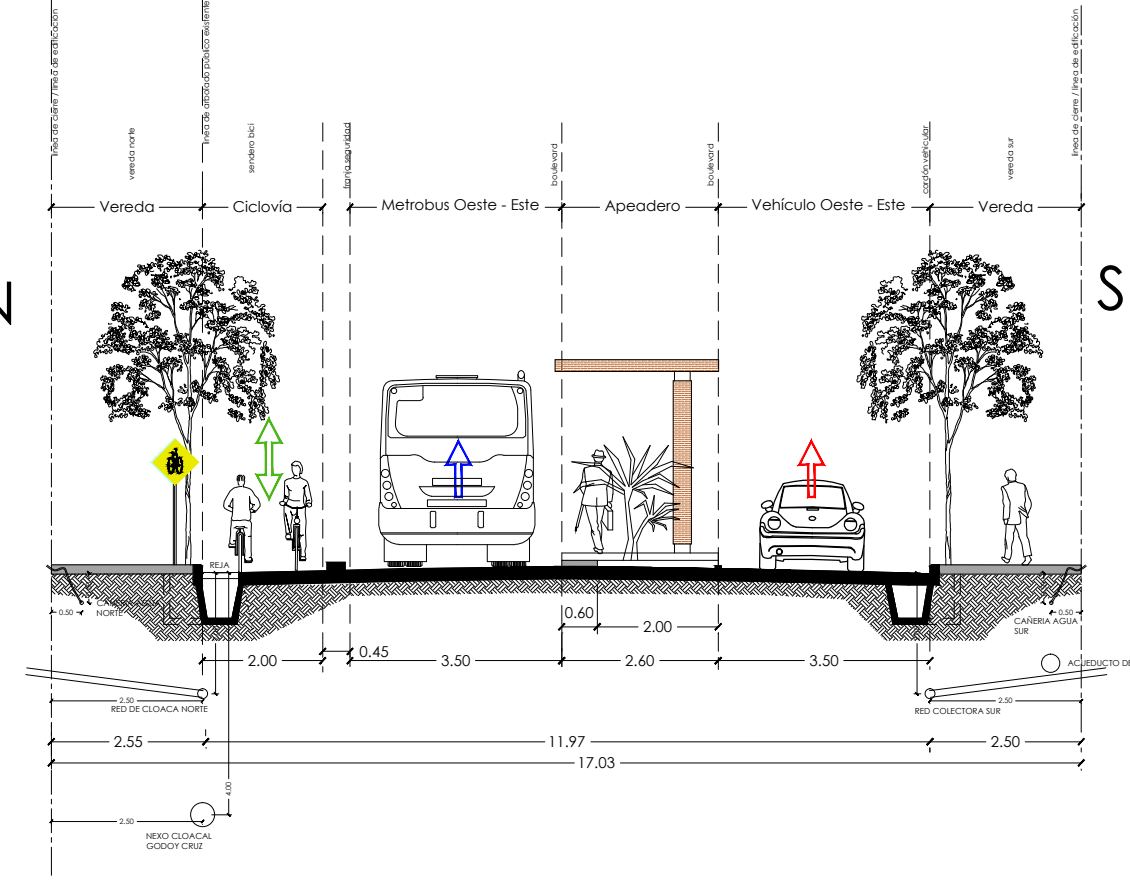


Perfil 1-B
 Perfil de Proyecto Calle 17,05 m
 GODOY CRUZ DE COSTANERA A MITRE

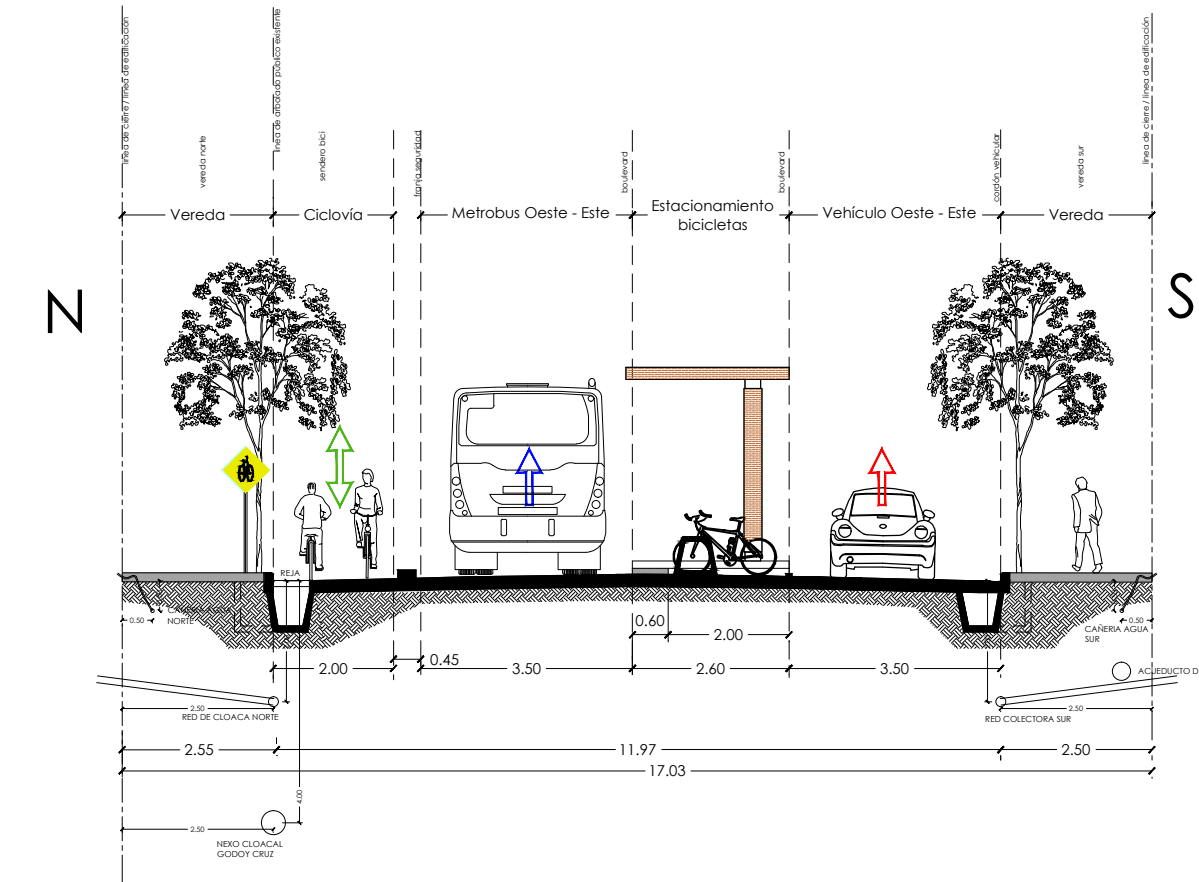

Perfil 1-B
 Perfil de Proyecto Calle 17,05 m
 GODOY CRUZ DE COSTANERA A MITRE

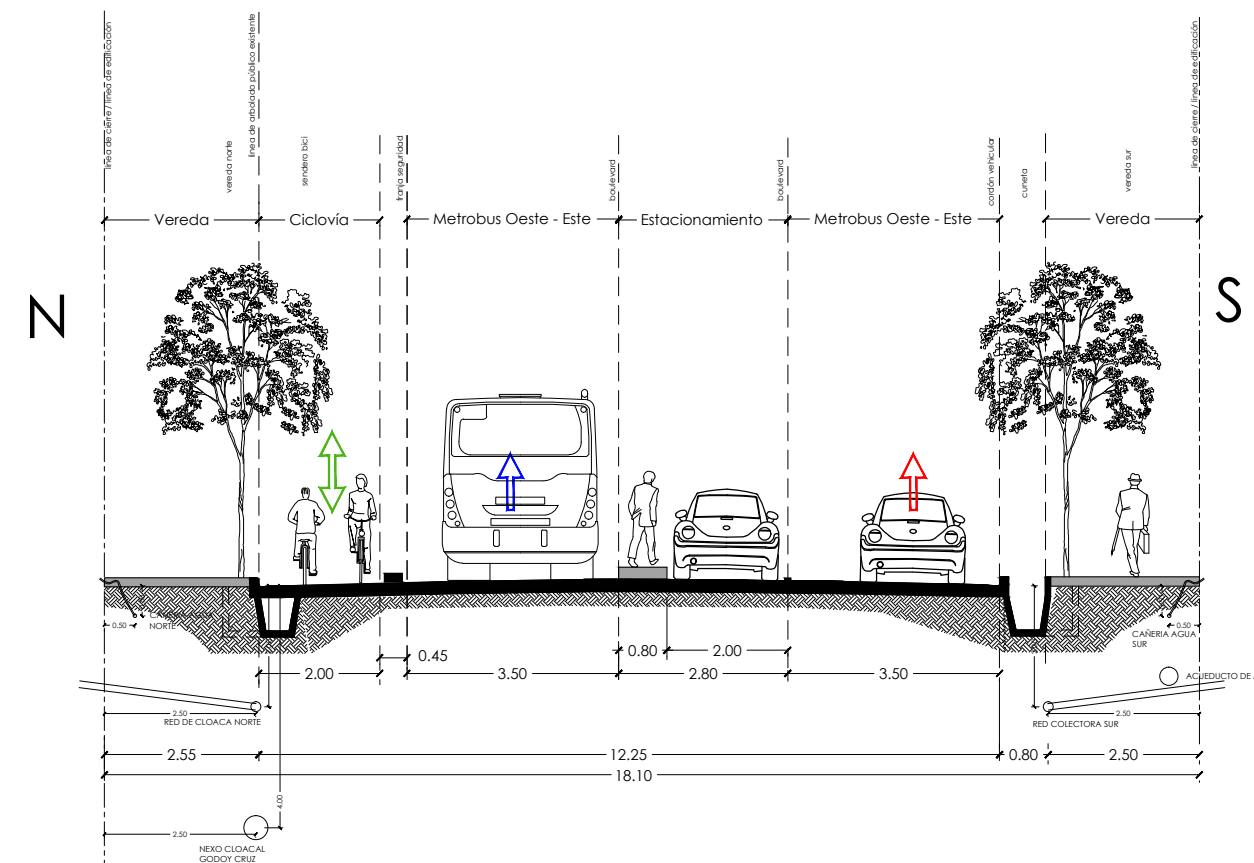

Perfil 1-C
 Perfil de Proyecto Calle 18,10 m
 GODOY CRUZ DE COSTANERA A MITRE

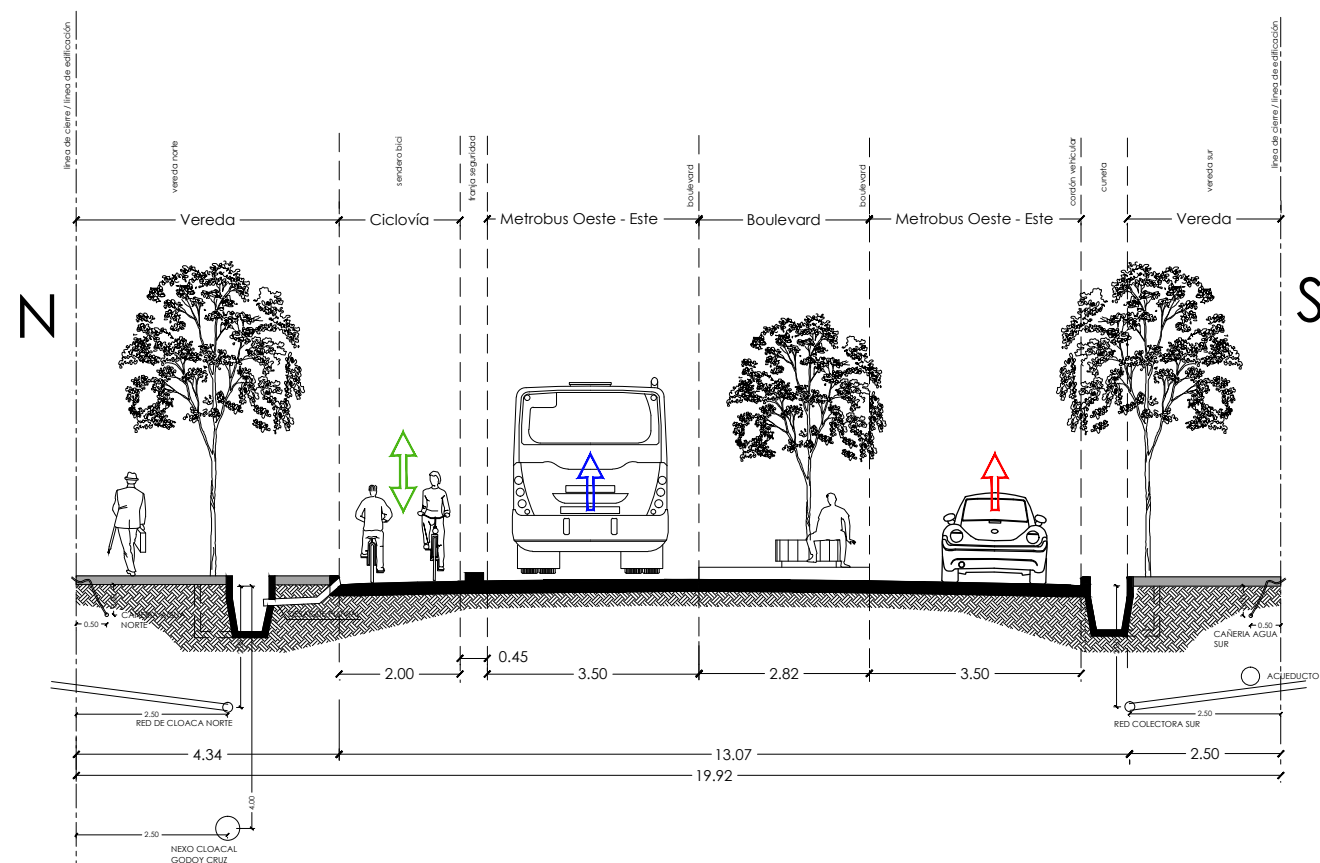


Perfil 1-D
 Perfil de Proyecto Calle 19,92 m
 GODOY CRUZ DE COSTANERA A MITRE

PROYECTO INTEGRAL
 DE RECUPERACION Y
 ORDENAMIENTO DEL
 ESPACIO PÚBLICO
 CARRIL GODOY CRUZ

PERFIL COSTANERA A MITRE

Perfil N°: 1-A/B/C/D
 Progresivas: 0000.00
 1226.00

ESCALA 1 : 125

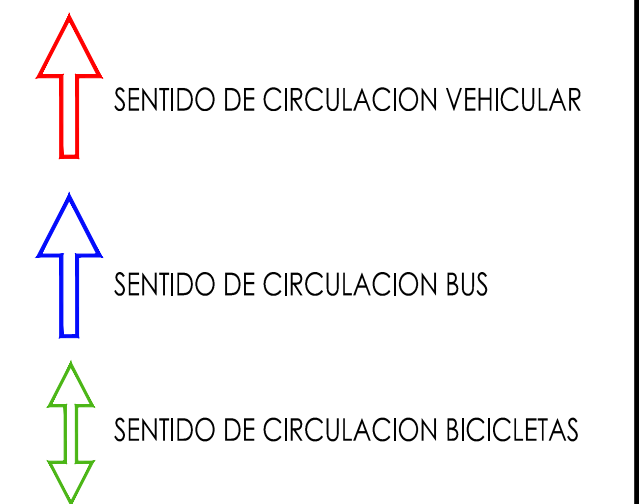

Ing. DANIEL MAGALLANES
 Jefe Técnico de la
 Dirección de Obras Municipales
 Municipalidad de Guaymallén

Ing. HELMO GRIU
 DIRECTOR DE OBRAS MUNICIPALES
 MUNICIPALIDAD DE GUAYMALLÉN