


MUNICIPALIDAD DE LA CIUDAD DE RÍO GALLEGOS
SECRETARÍA DE OBRAS PÚBLICAS Y URBANISMO
DIRECCIÓN DE OBRAS PÚBLICAS

INTENDENTE: Ing. GIUBETICH, ROBERTO S.O.P.U. Arq. CAMPAGNUCCI, RUBÉN

Ubicación:

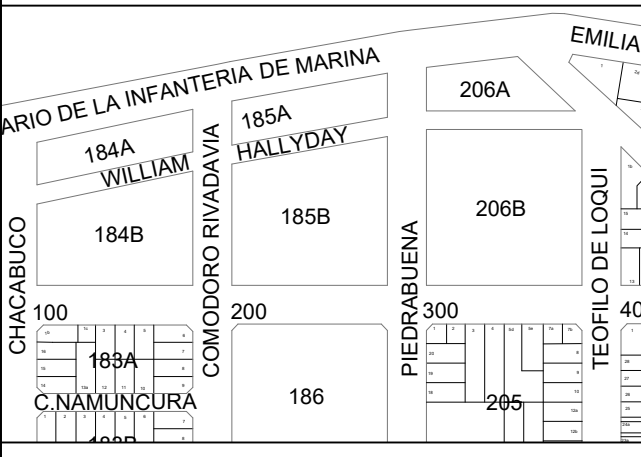

Superficies:

Obra:

"INTERVENCION INTEGRAL COSTANERA
RÍO GALLEGOS
ETAPA I PARQUE URBANO"

Plano:

"MONUMENTO AL CENTENARIO -
ILUMINACIÓN"

Escala: 1:75

10-15

Archivo :

Fecha:28/04/2017