

PROVINCIA DE MISIONES - ARGENTINA
DEPARTAMENTO LIBERTADOR SAN MARTÍN



LOCALIDAD DE PUERTO RICO



PARQUE INDUSTRIAL





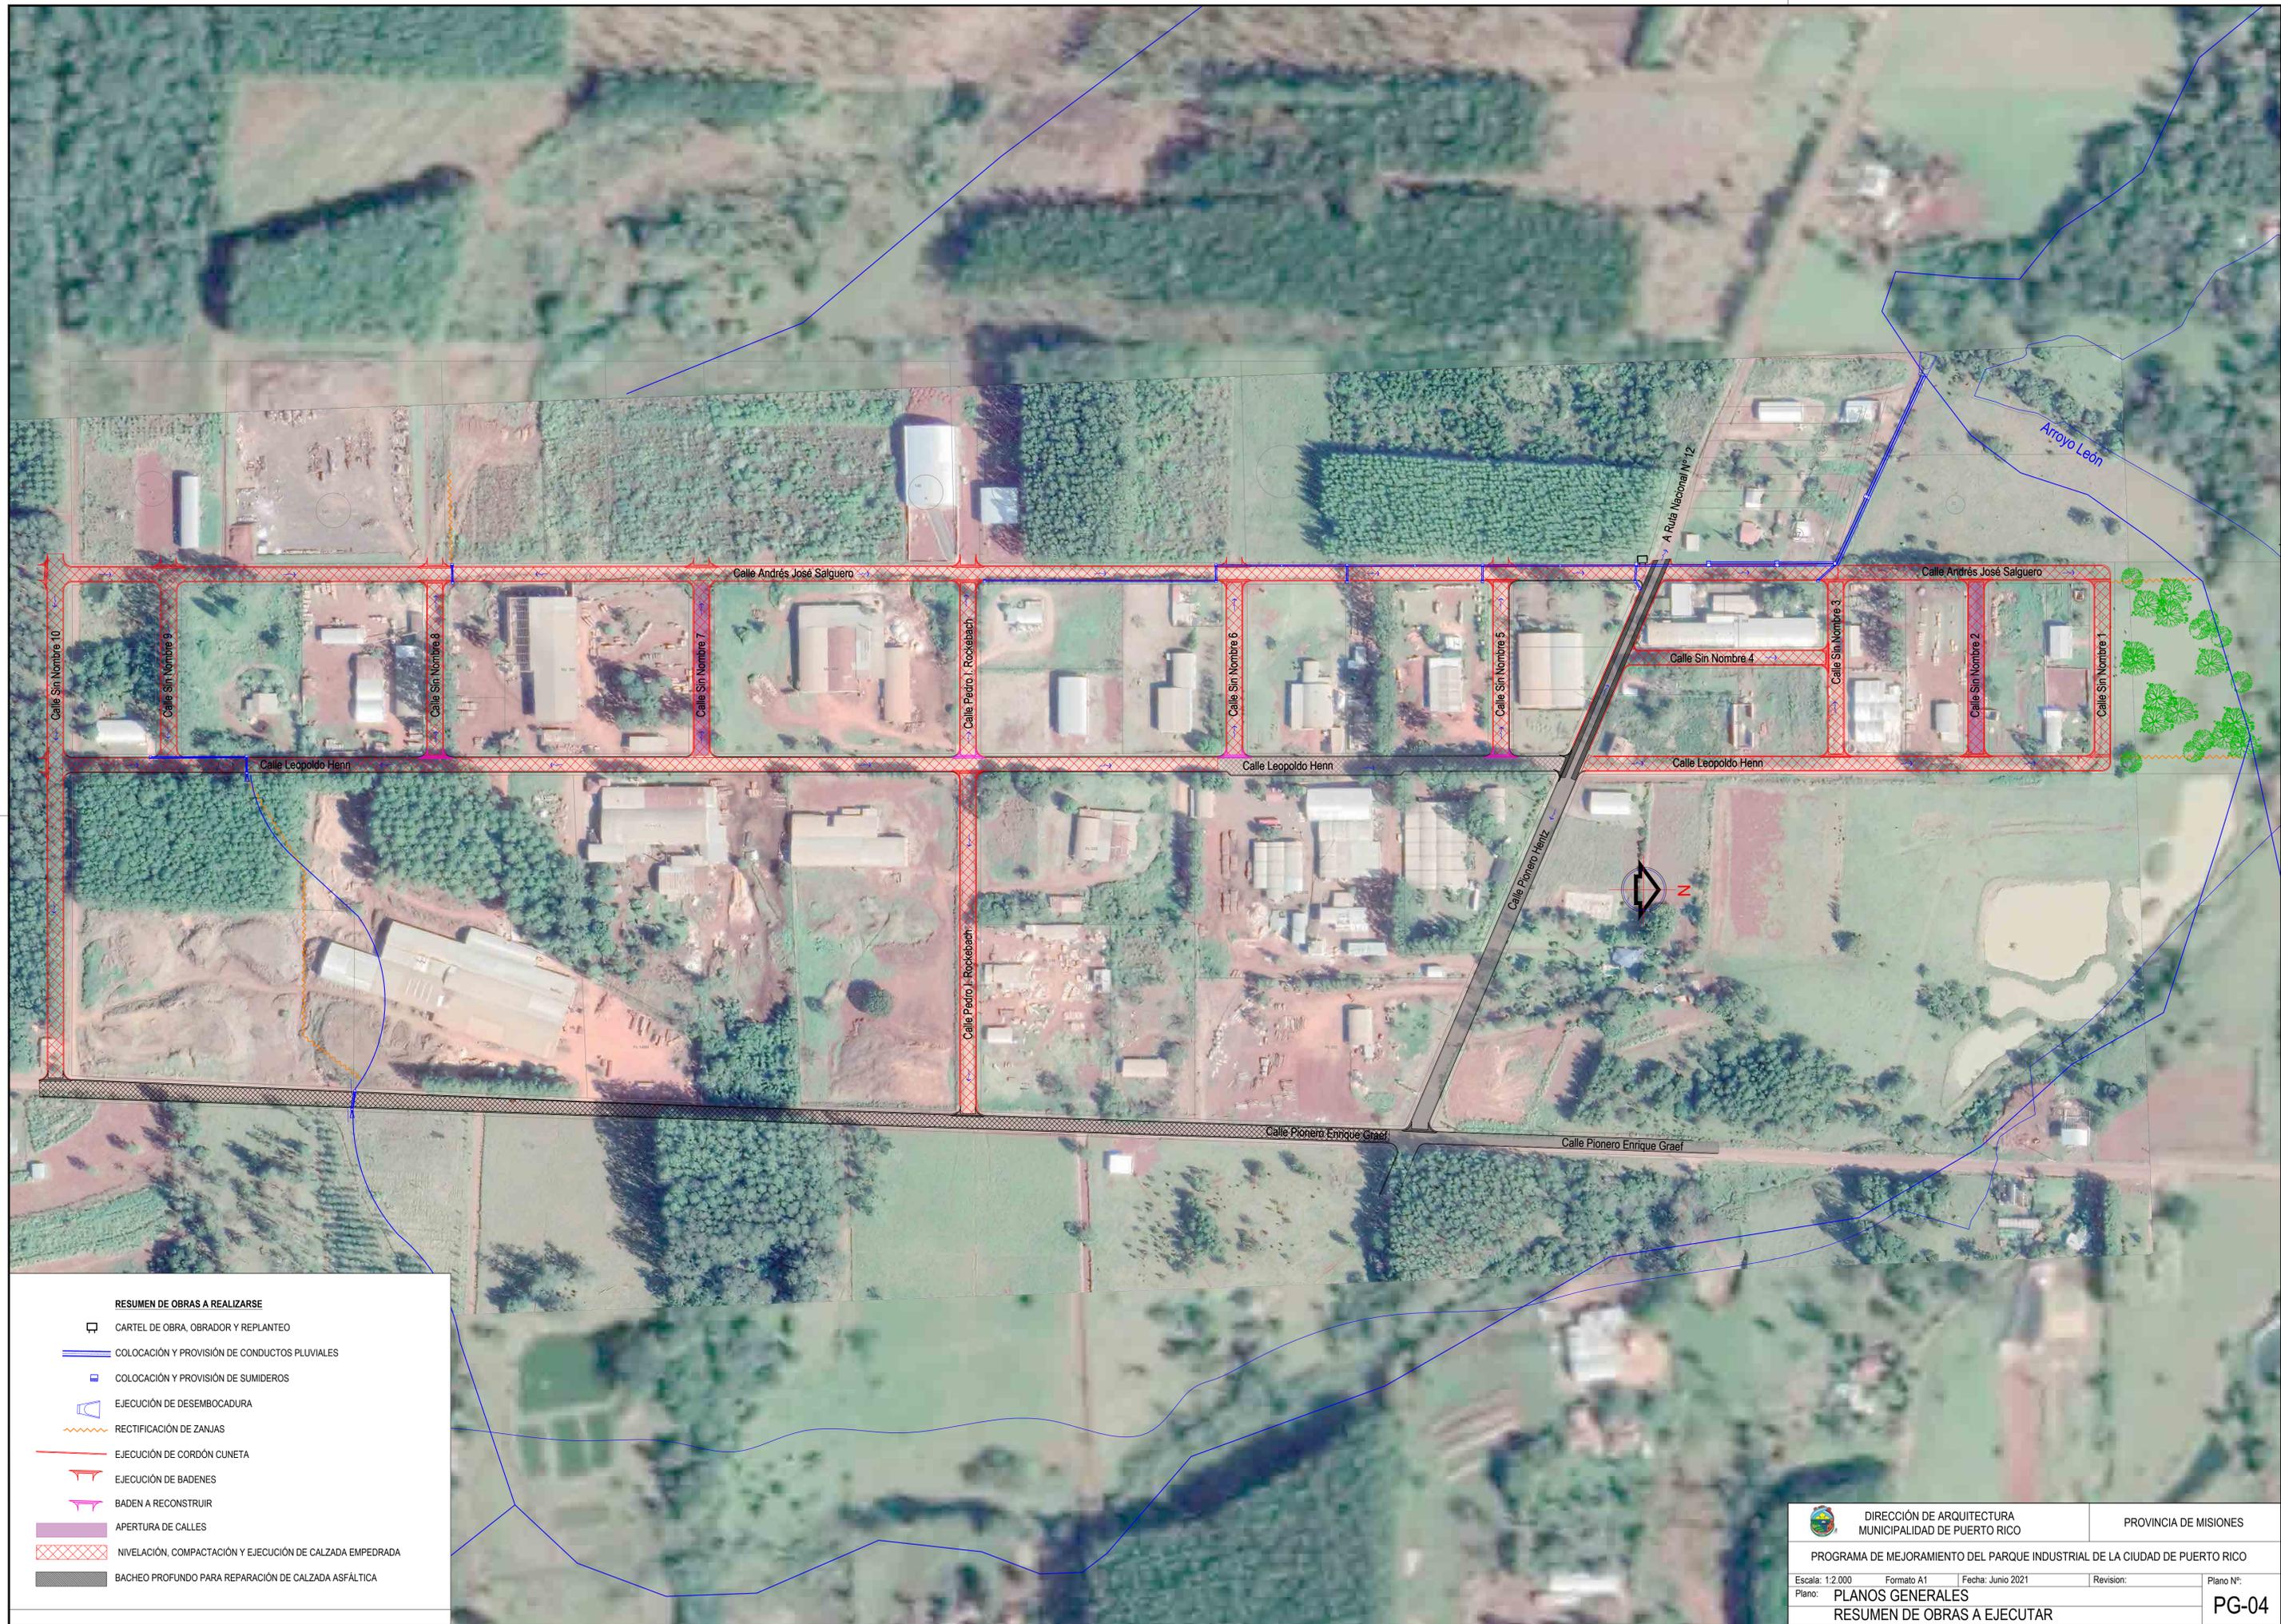
- REFERENCIAS
-  CORDÓN CUNETTA EXISTENTE
 -  CALZADA CON EMPEDRADO EXISTENTE
 -  CALZADA ASFALTADA EXISTENTE
 -  CAÑERÍA DE DISTRIBUCIÓN DE AGUA PVC
 -  BADÉN EXISTENTE
 -  SENTIDO DE ESCURRIMIENTO
 -  CAUCES NATURALES
 -  SUMIDERO EXISTENTES

 DIRECCIÓN DE ARQUITECTURA MUNICIPALIDAD DE PUERTO RICO	PROVINCIA DE MISIONES
PROGRAMA DE MEJORAMIENTO DEL PARQUE INDUSTRIAL DE LA CIUDAD DE PUERTO RICO	
Escala: 1:2.000 Formato: A1 Fecha: Junio 2021 Revisión:	Plano N°:
PLANOS GENERALES INFRAESTRUCTURA EXISTENTE	
PG-02	

 
 


REFERENCIAS	
	CORDON CUNETTA EXISTENTE
	CALZADA CON EMPEDRADO EXISTENTE
	CALZADA ASFALTADA EXISTENTE
	CAÑERÍA DE DISTRIBUCIÓN DE AGUA PVC
	BADÉN EXISTENTE
	SENTIDO DE ESCURRIMIENTO
	CAUCES NATURALES
	SUMIDERO EXISTENTES

DIRECCIÓN DE ARQUITECTURA MUNICIPALIDAD DE PUERTO RICO		PROVINCIA DE MISIONES	
PROGRAMA DE MEJORAMIENTO DEL PARQUE INDUSTRIAL DE LA CIUDAD DE PUERTO RICO			
Escala: 1:2.000	Formato A1	Fecha: Junio 2021	Revisión:
Plano: PLANOS GENERALES			Plano N°:
RELEVAMIENTO			PG-03



RESUMEN DE OBRAS A REALIZARSE

-  CARTEL DE OBRA, OBRADOR Y REPLANTEO
-  COLOCACIÓN Y PROVISIÓN DE CONDUCTOS PLUVIALES
-  COLOCACIÓN Y PROVISIÓN DE SUMIDEROS
-  EJECUCIÓN DE DESEMBOCADURA
-  RECTIFICACIÓN DE ZANJAS
-  EJECUCIÓN DE CORDÓN CUNETAS
-  EJECUCIÓN DE BADENES
-  BADEN A RECONSTRUIR
-  APERTURA DE CALLES
-  NIVELACIÓN, COMPACTACIÓN Y EJECUCIÓN DE CALZADA EMPEDRADA
-  BACHEO PROFUNDO PARA REPARACIÓN DE CALZADA ASFÁLTICA



República Argentina - Poder Ejecutivo Nacional
Las Malvinas son argentinas

Hoja Adicional de Firmas
Informe gráfico

Número:

Referencia: 3. Planos (1 de 6) - Programa de Mejoramiento del Parque Industrial de la ciudad de Puerto Rico - Misiones

El documento fue importado por el sistema GEDO con un total de 4 pagina/s.