

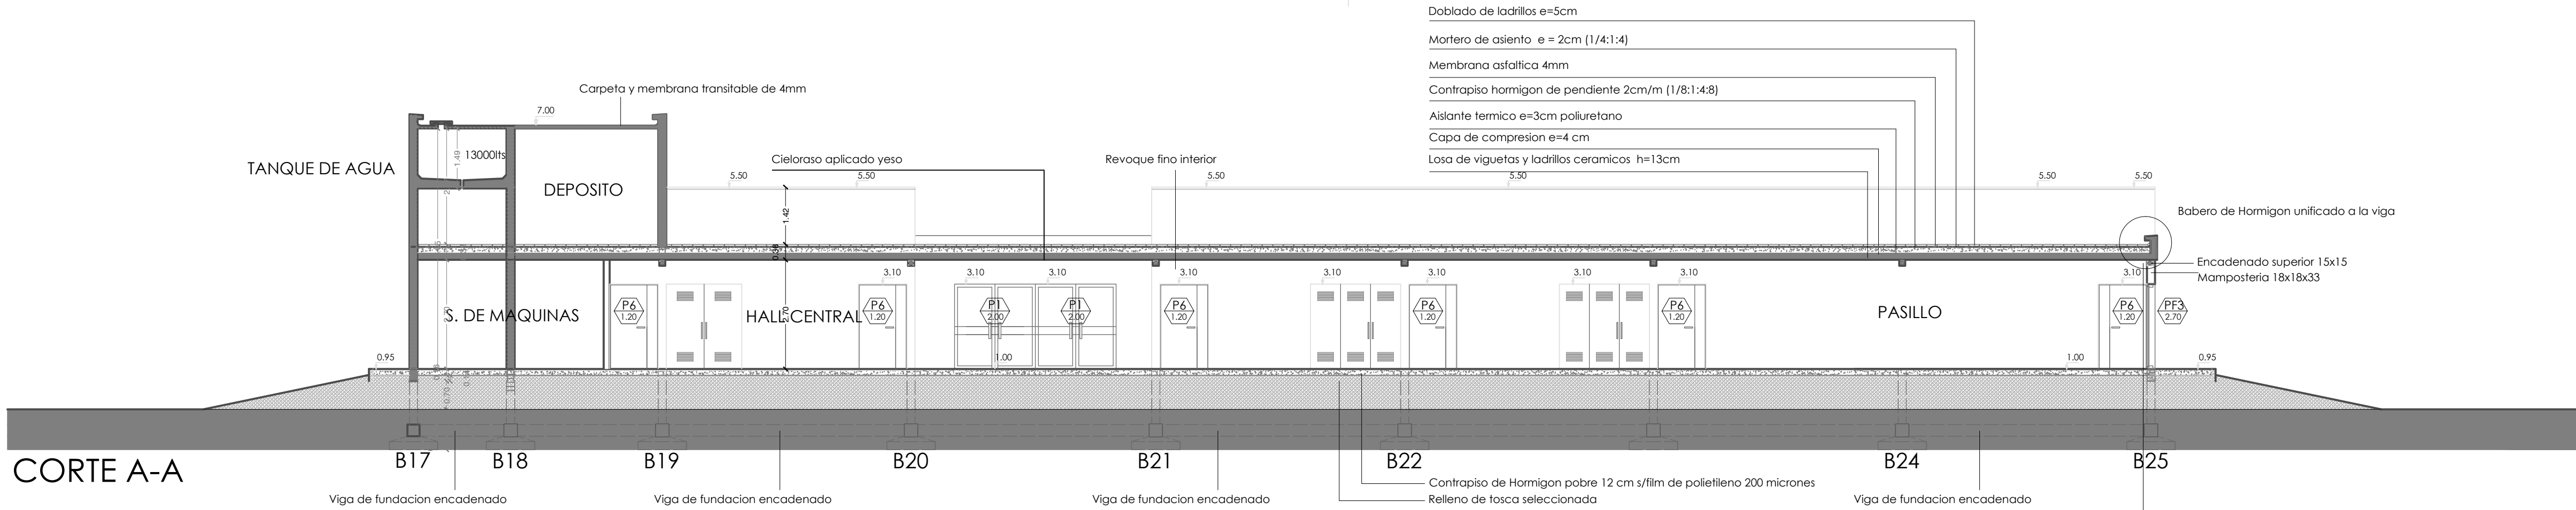


CORTE B-B

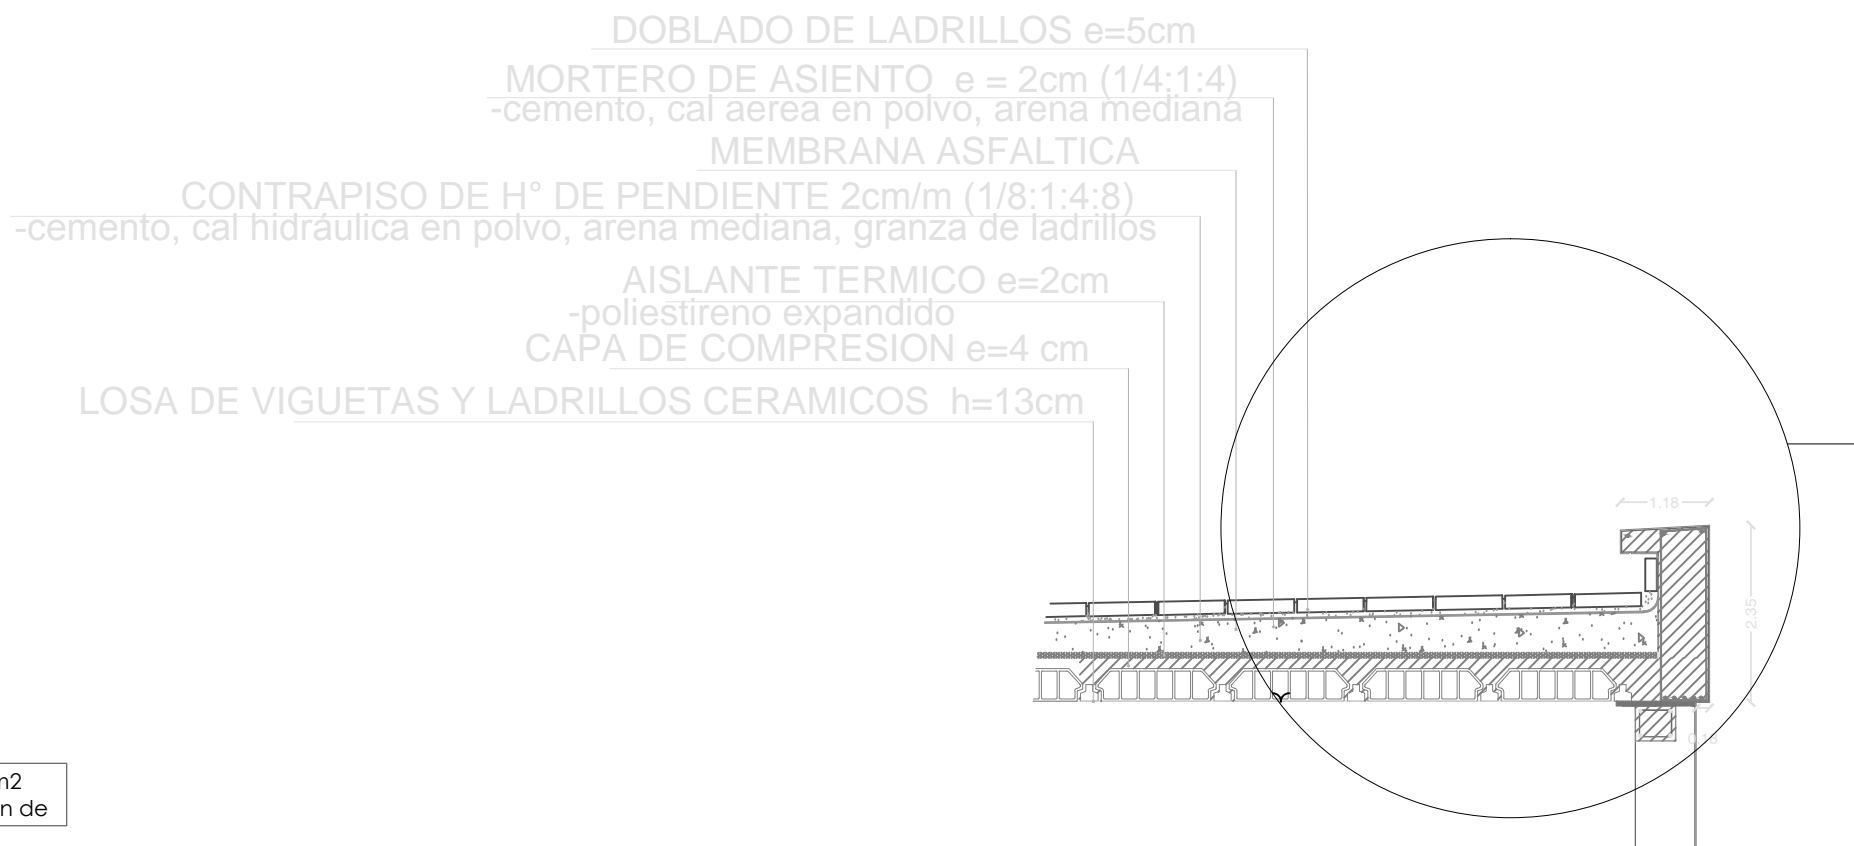


CORTE A-A

DETALLE BASE

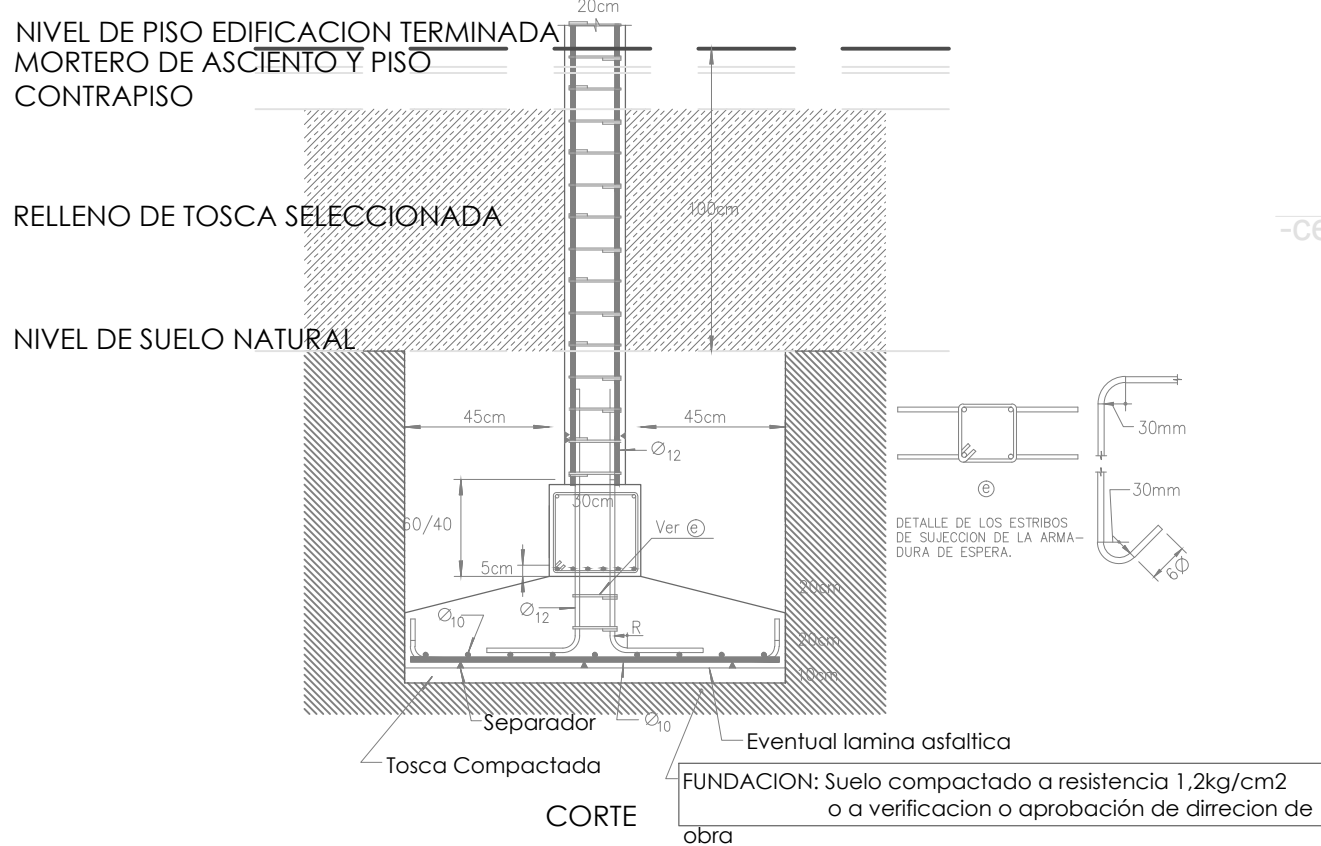

Programa Nacional de Escuelas

Programa de Desarrollo de Recursos Físicos Educativos - Programa CAF 7908 -

BANCO DE DESARROLLO DE AMERICA LATINA

OBRA

ESCUELA DE LAS ARTES

CUE


XXX

CUI

XXX

LOCALIZACION

calle Pavón 1899
Zárate - Provincia de Buenos Aires



latitud 34° 0.88' 3.22"
longitud 59° 0.45' 3.53"

NOMBRE

Escuela de las Artes

PLANO N°

10

PROYECTISTAS

Subsecretaría de Promoción
Secretaría de Habitat, Planificación e
Infraestructura

RESPONSABLE

Municipalidad de Zárate

ARCHIVO

CORTES

ESCALA

1:100

FECHA

14/07/2016

FIRMA

FECHA

OBSERVACIONES

FECHA


OBSERVACIONES

FECHA

OBSERVACIONES

FECHA

OBSERVACIONES

Ministerio del Interior,
Obras Públicas y Vivienda
Presidencia de la Nación