4 Unidad para conductos 14 Kw Frio / Calor	5a / 5b Split Unidad Evaporadora y condensadora 2200 Frig. Frio / Calor		Cada terminal tendrá un tablero de encendido y apagado ubicado en cada local, con sus debidas protecciones térmicas.	EXTRACCION	TODOS LOS SANITARIOS
				AA. FC.	OFICINA FRENTE Y FONDO
				CALEFACCION/Radiadores	HALL CENTRAL

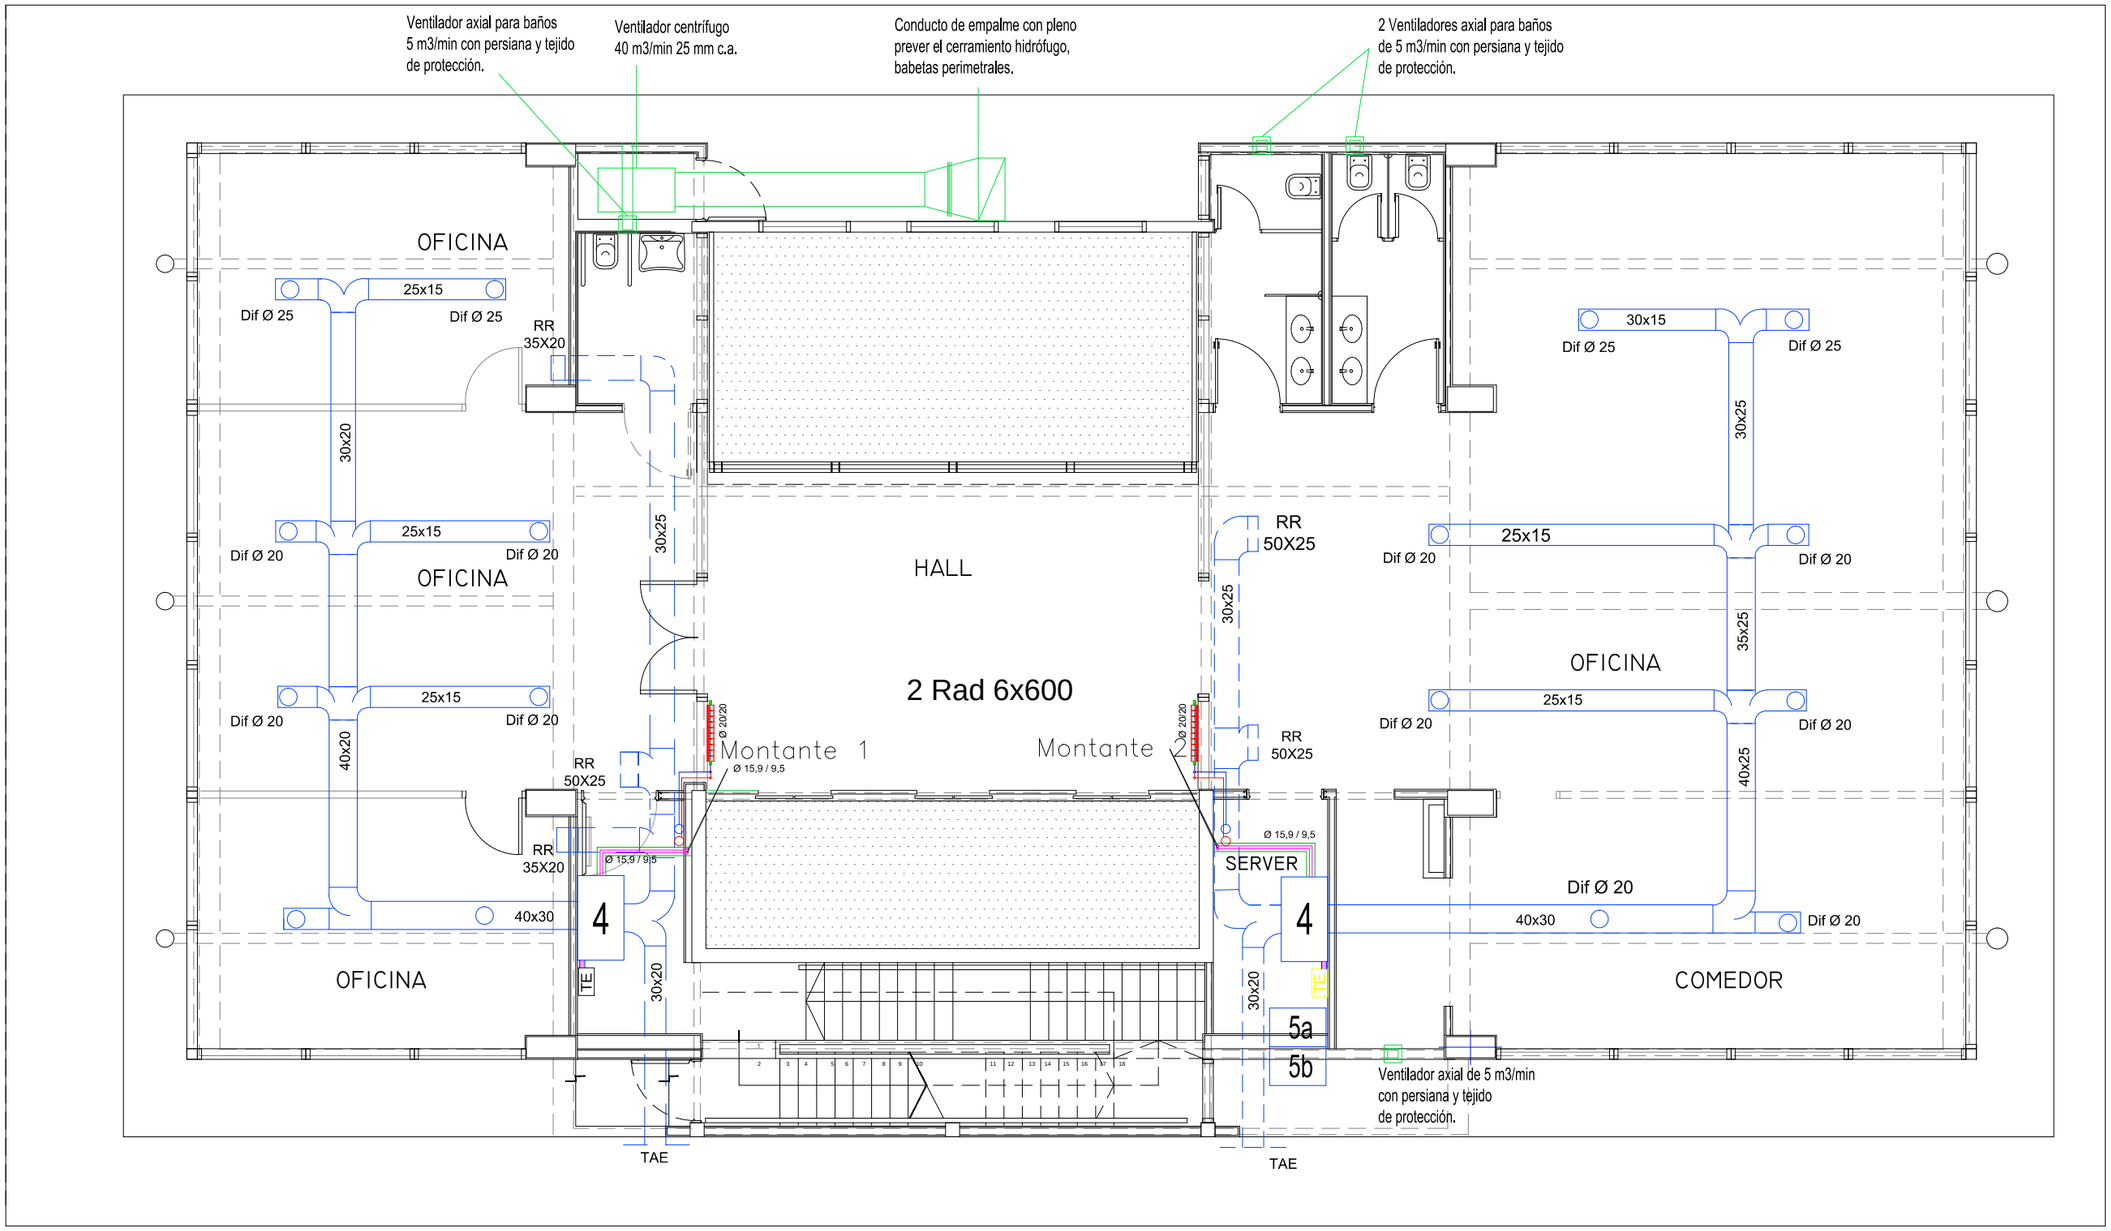

UNIVERSIDAD NACIONAL DE TRES DE FEBRERO Sede Ingreso WENCESLAO de TATA 4978	LAMA-SOLER Arquitectos Riobamba 1234 6° C - Buenos Aires - Argentina - tel/fax +54-11-4811-1844/6890 e-mail: estudio@lamasoler.com.ar	ESCALA 1:75 REV. 11/03/2016	INSTALACION-TERMOMECANICA PLANTA 6° PISO	IT-05