


PLANTA 8° PISO

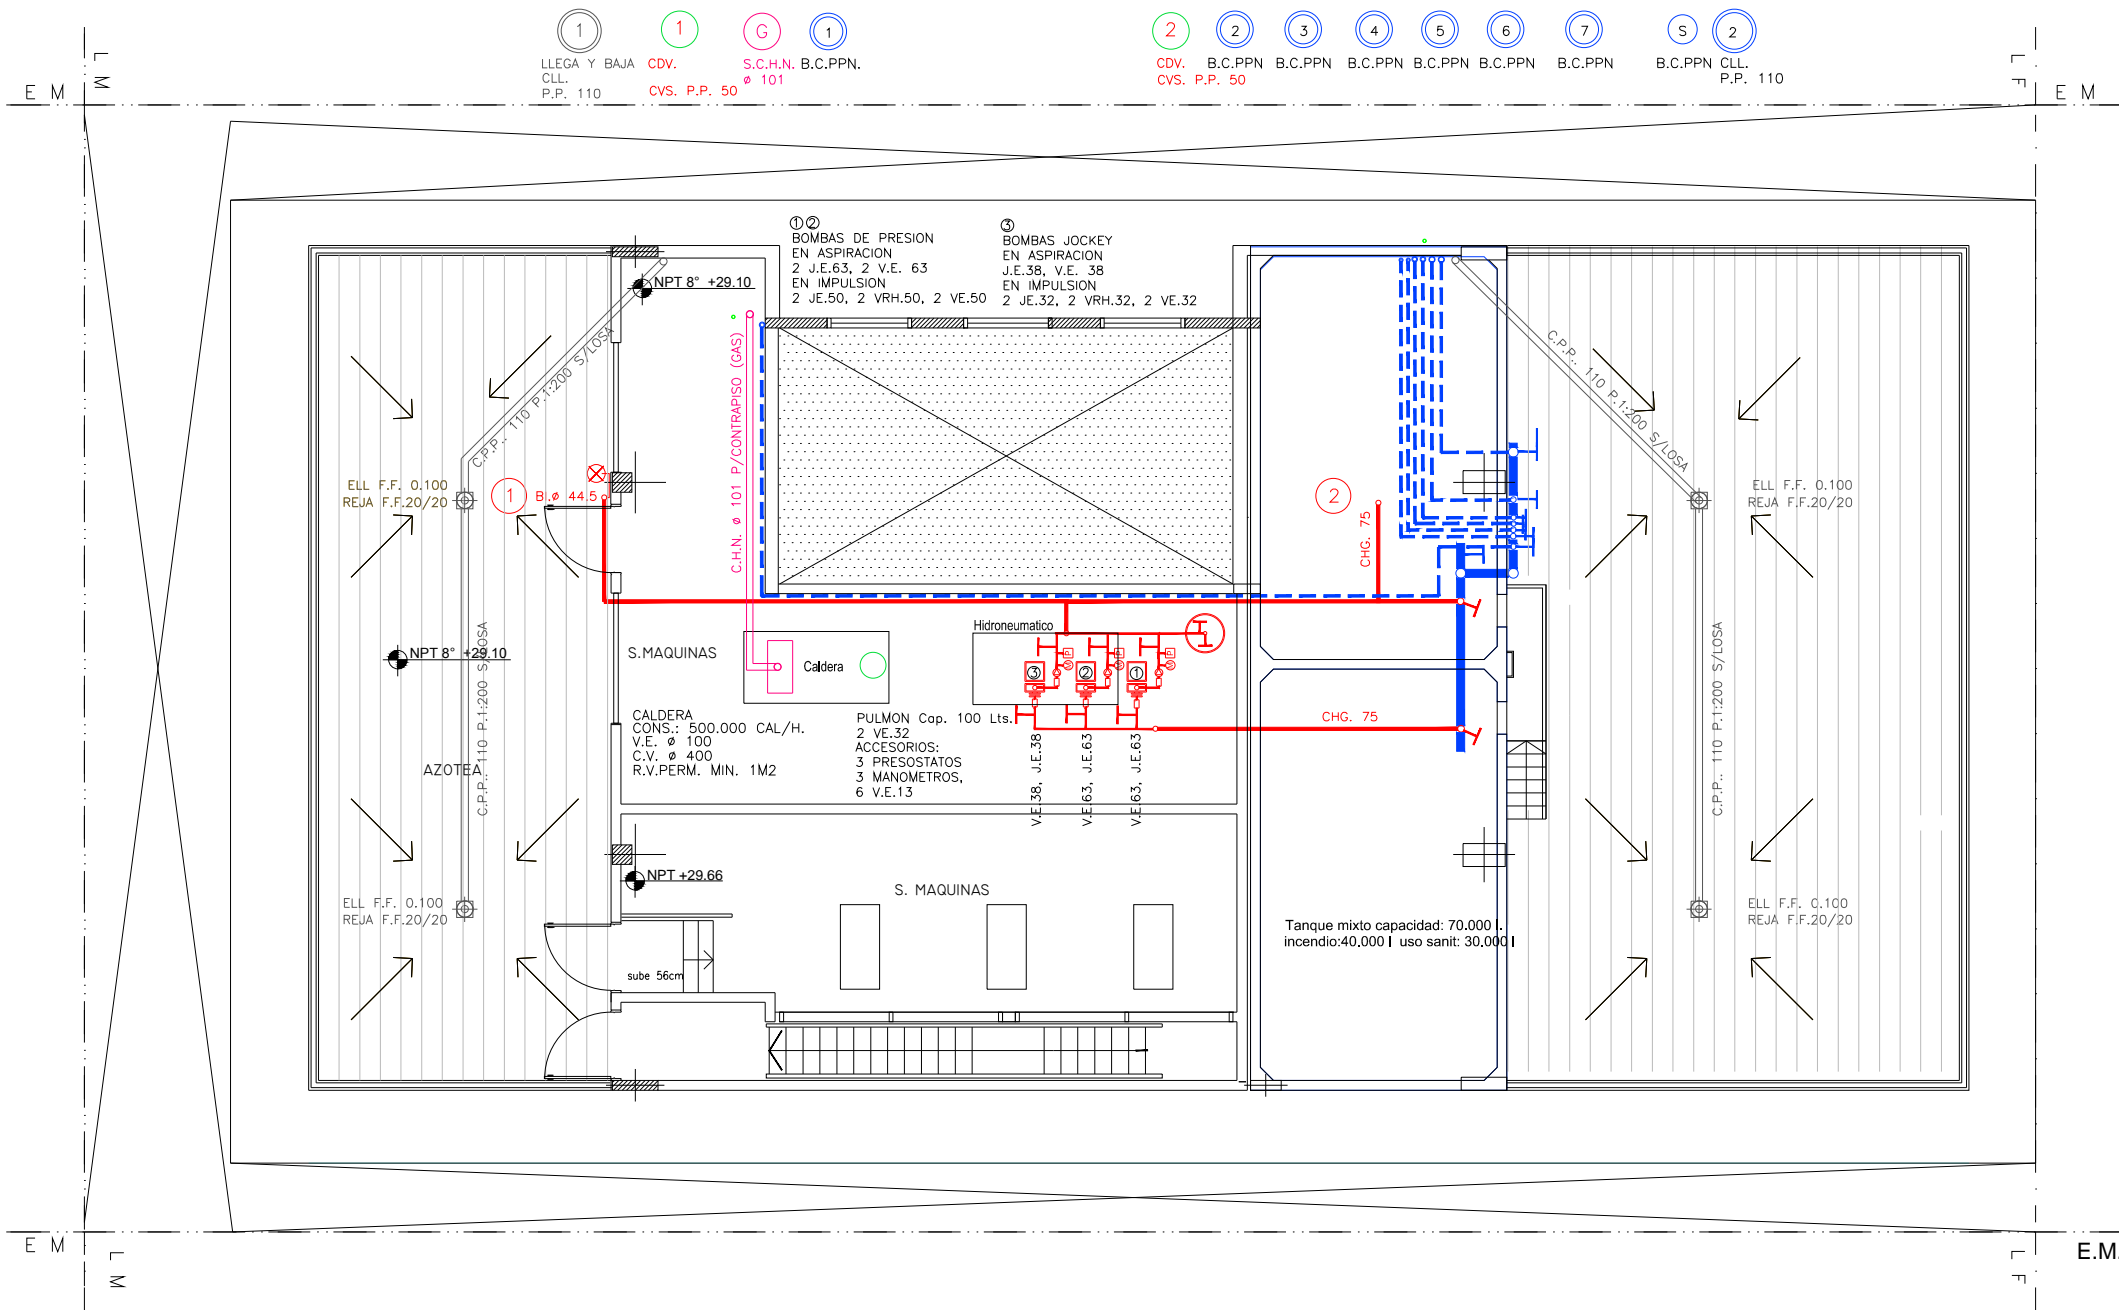

REFERENCIAS

- BOCAS DE ATAQUE ø 25 cm.
CANT. 7
- EJECUTADO EN ETAPA ANTERIOR
- C PPN Donde dice PPN se refiere a cañerías de Copolímero Ramdon de marca Acua System o calidad equivalente.
- VE VALVULA ESFERICA
- C.H.N. CAÑERIA DE HIERRO NEGRO CON REVESTIMIENTO EPOXI PARA CAÑERIAS DE GAS

OBRA: UNIVERSIDAD NACIONAL DE TRES DE FEBRERO SEDE WENCESLAO TATA 4978

LAMA-SOLER Arquitectos
Riobamba 1234 6° C - Buenos Aires - Argentina - tel/fax +54-11-4811-1844/6890
e-mail: estudio@lamasoler.com.ar

INST. SAN, SERV. INC. Y GAS

PLANTA 8° PISO

PLANO

IS-08

ESCALA 1:100
REV. A
11/03/2016