



CORTE B/B

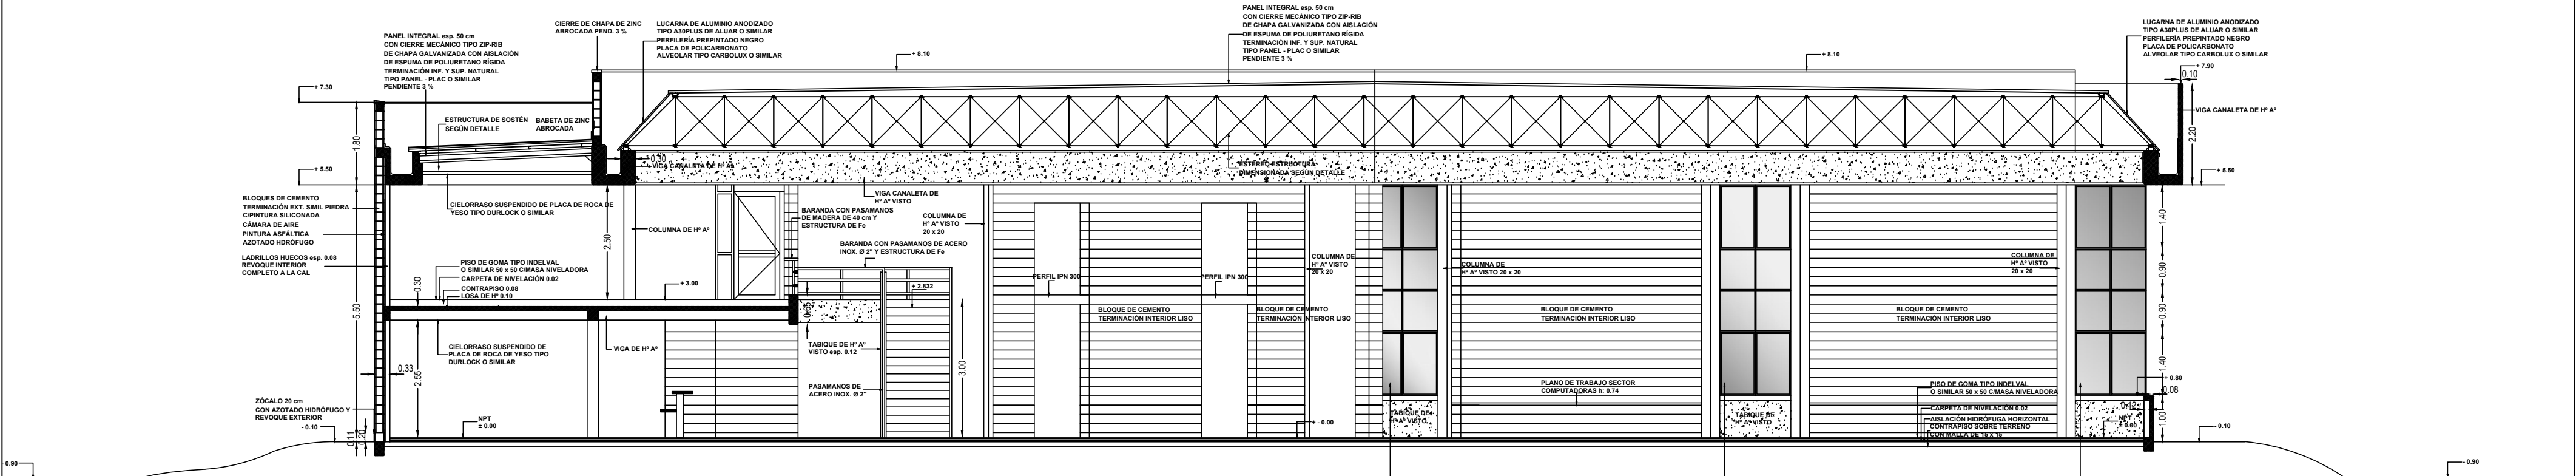

CORTE A/A

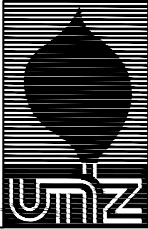

Universidad Nacional de Lomas de Zamora		
EJECUCION DE AUDITORIO - BIBLIOTECA CENTRAL		
DEMOLICION CORTES EXISTENTE		
DIRECCION GENERAL DE OBRAS		
FECHA:	13/05/16	PLANO:
ESC. 1: 100		D4