




ESTRUCTURA S/ HALL AUDITORIO

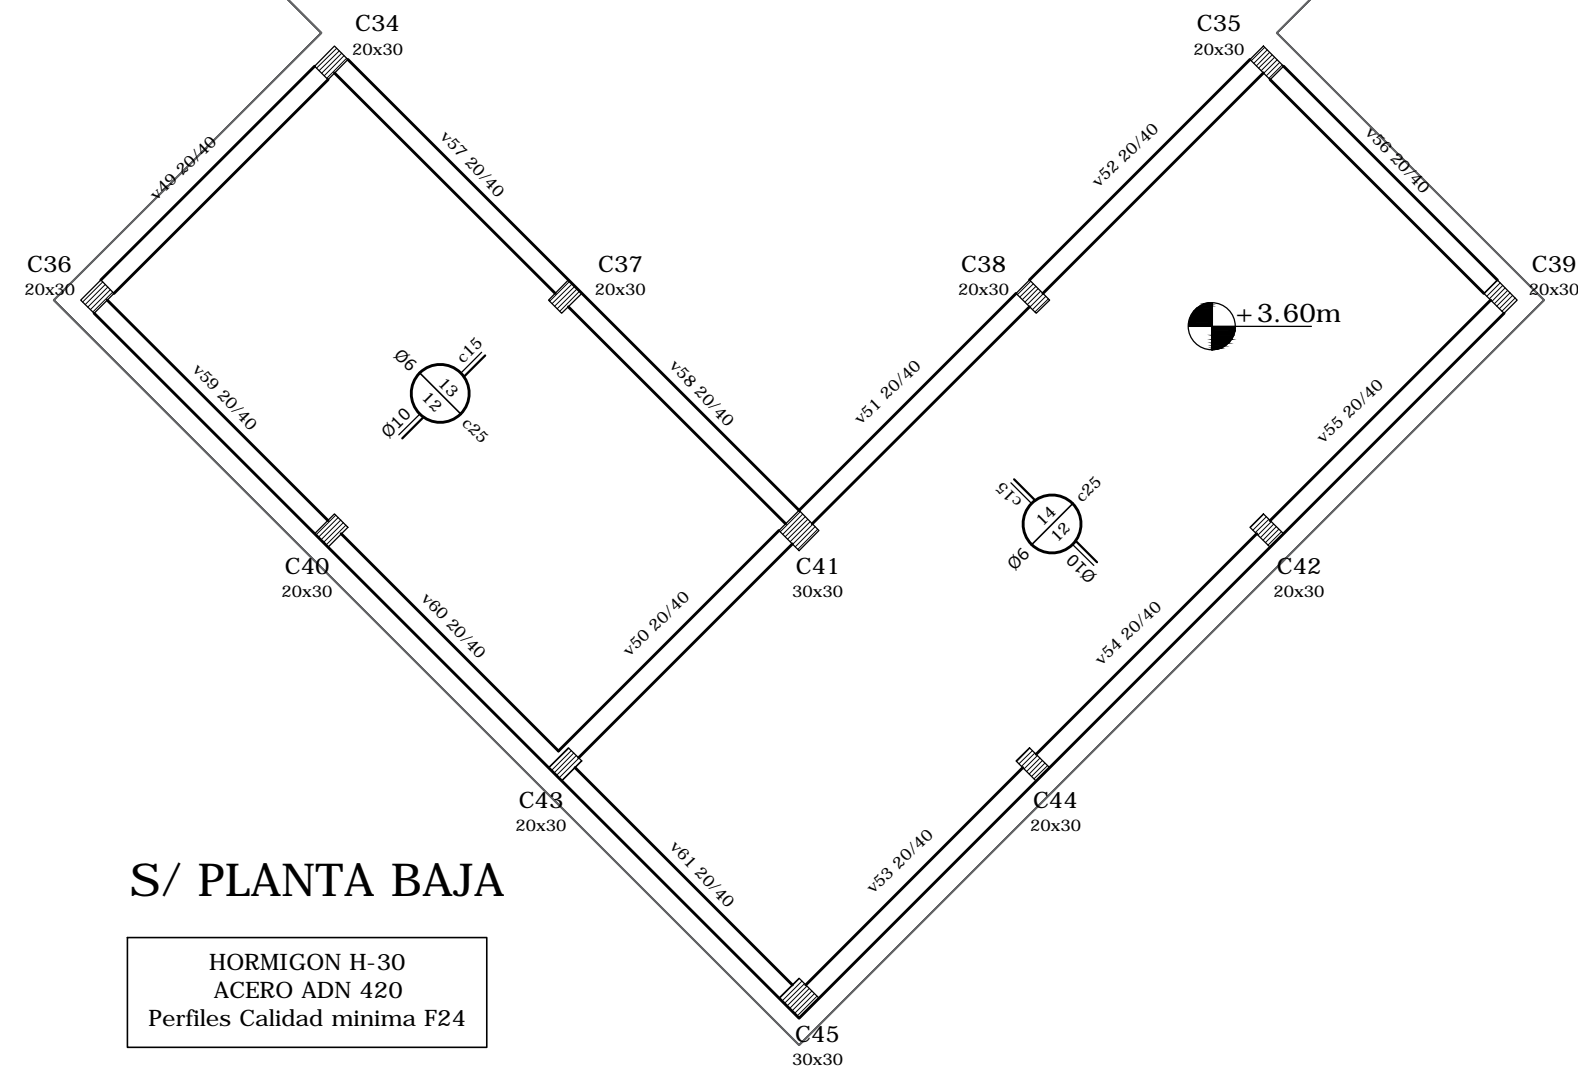


S/ PLANTA BAJA

HORMIGON H-30  
ACERO ADN 420  
Perfiles Calidad minima F24

ESTRUCTURA S/ APOYO AUDITORIO

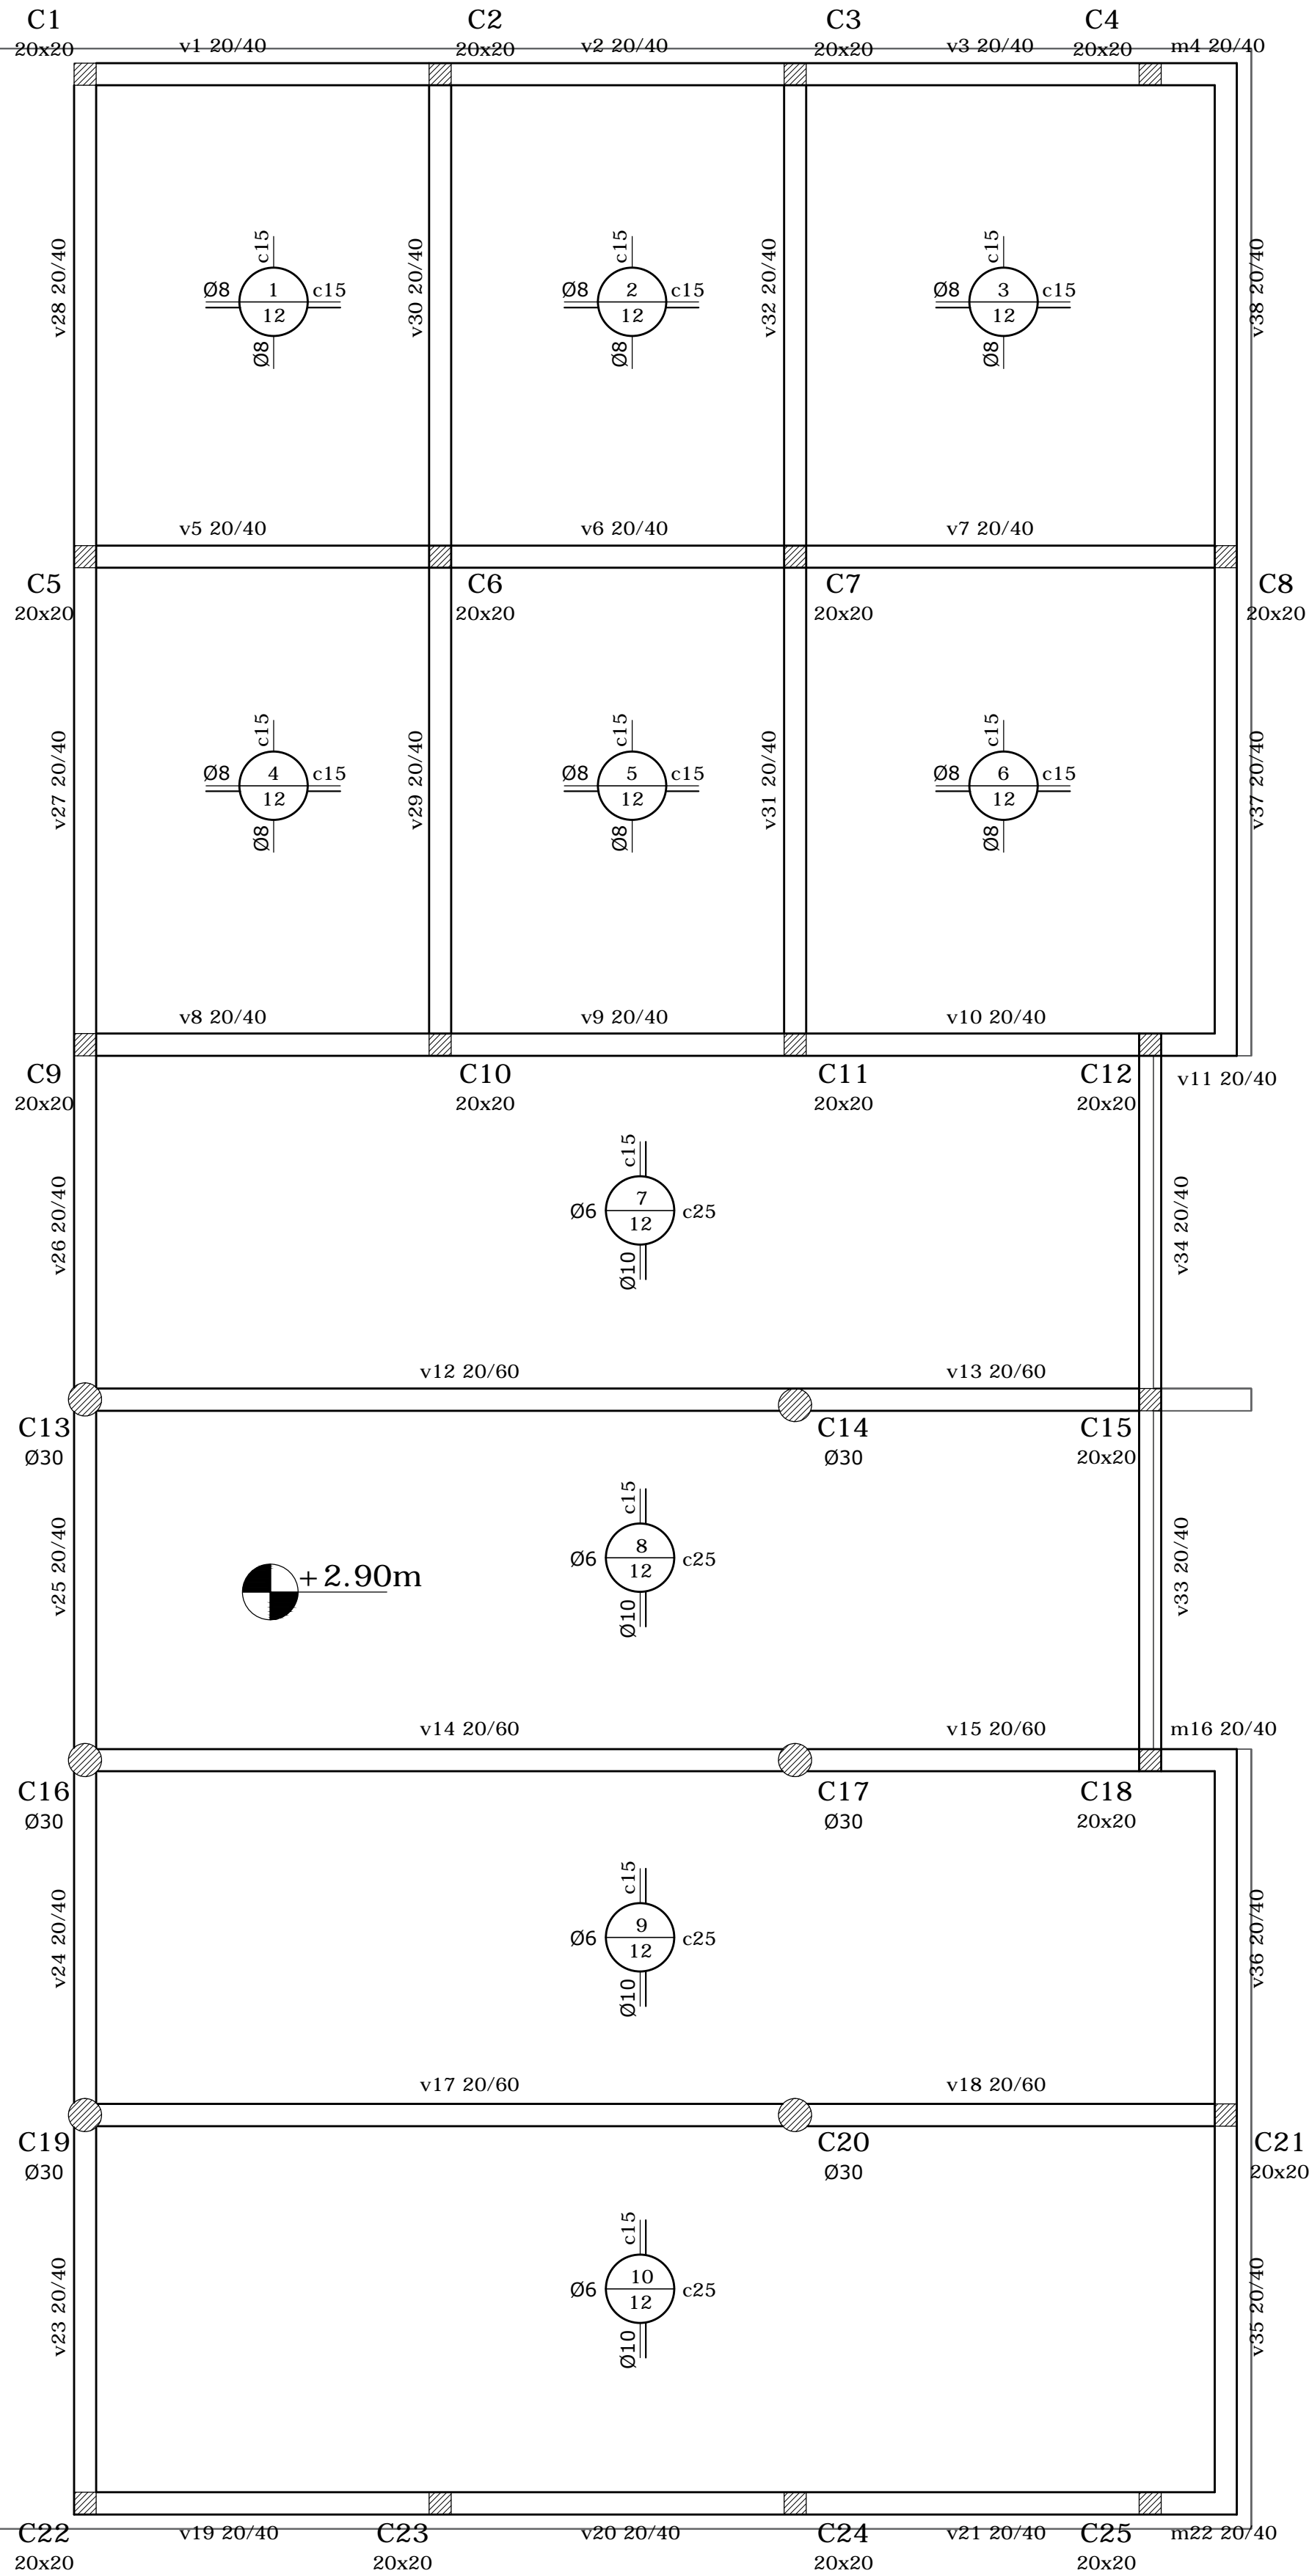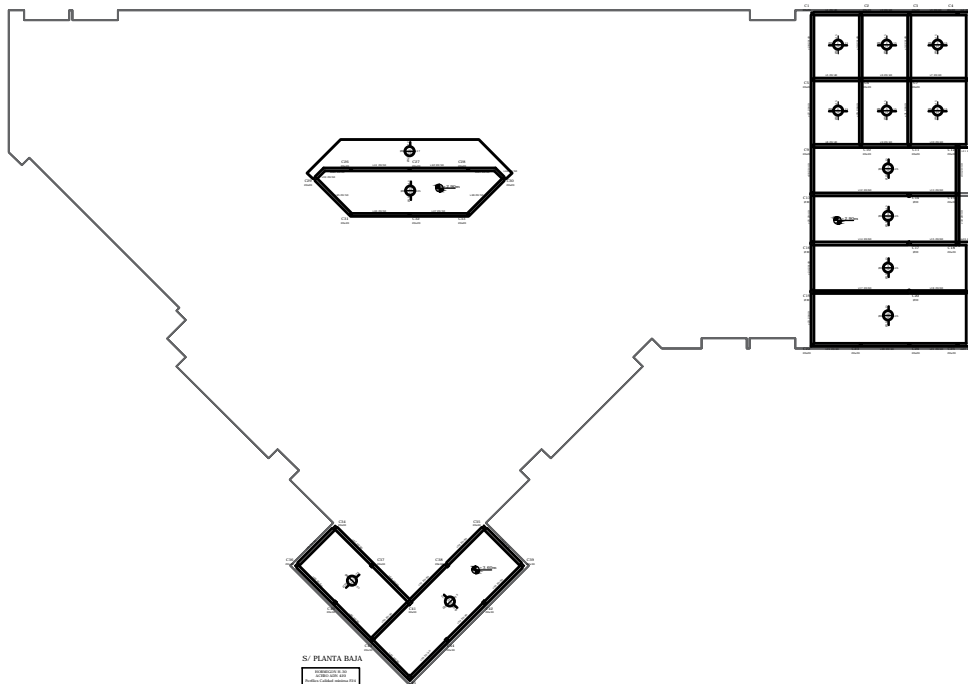

ESTRUCTURA S/ DEPOSITO DE LIBROS Y SALA DE LECTURA

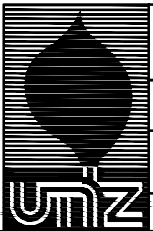

Universidad Nacional de Tarma

EJECUCION DE AUDITORIO - BIBLIOTECA CENTRAL

ESTRUCTURA S/ PLANTA BAJA

DIRECCION GENERAL DE OBRAS

FECHA:

13/05/16

PLANO:

ESC. 1:50

E3