
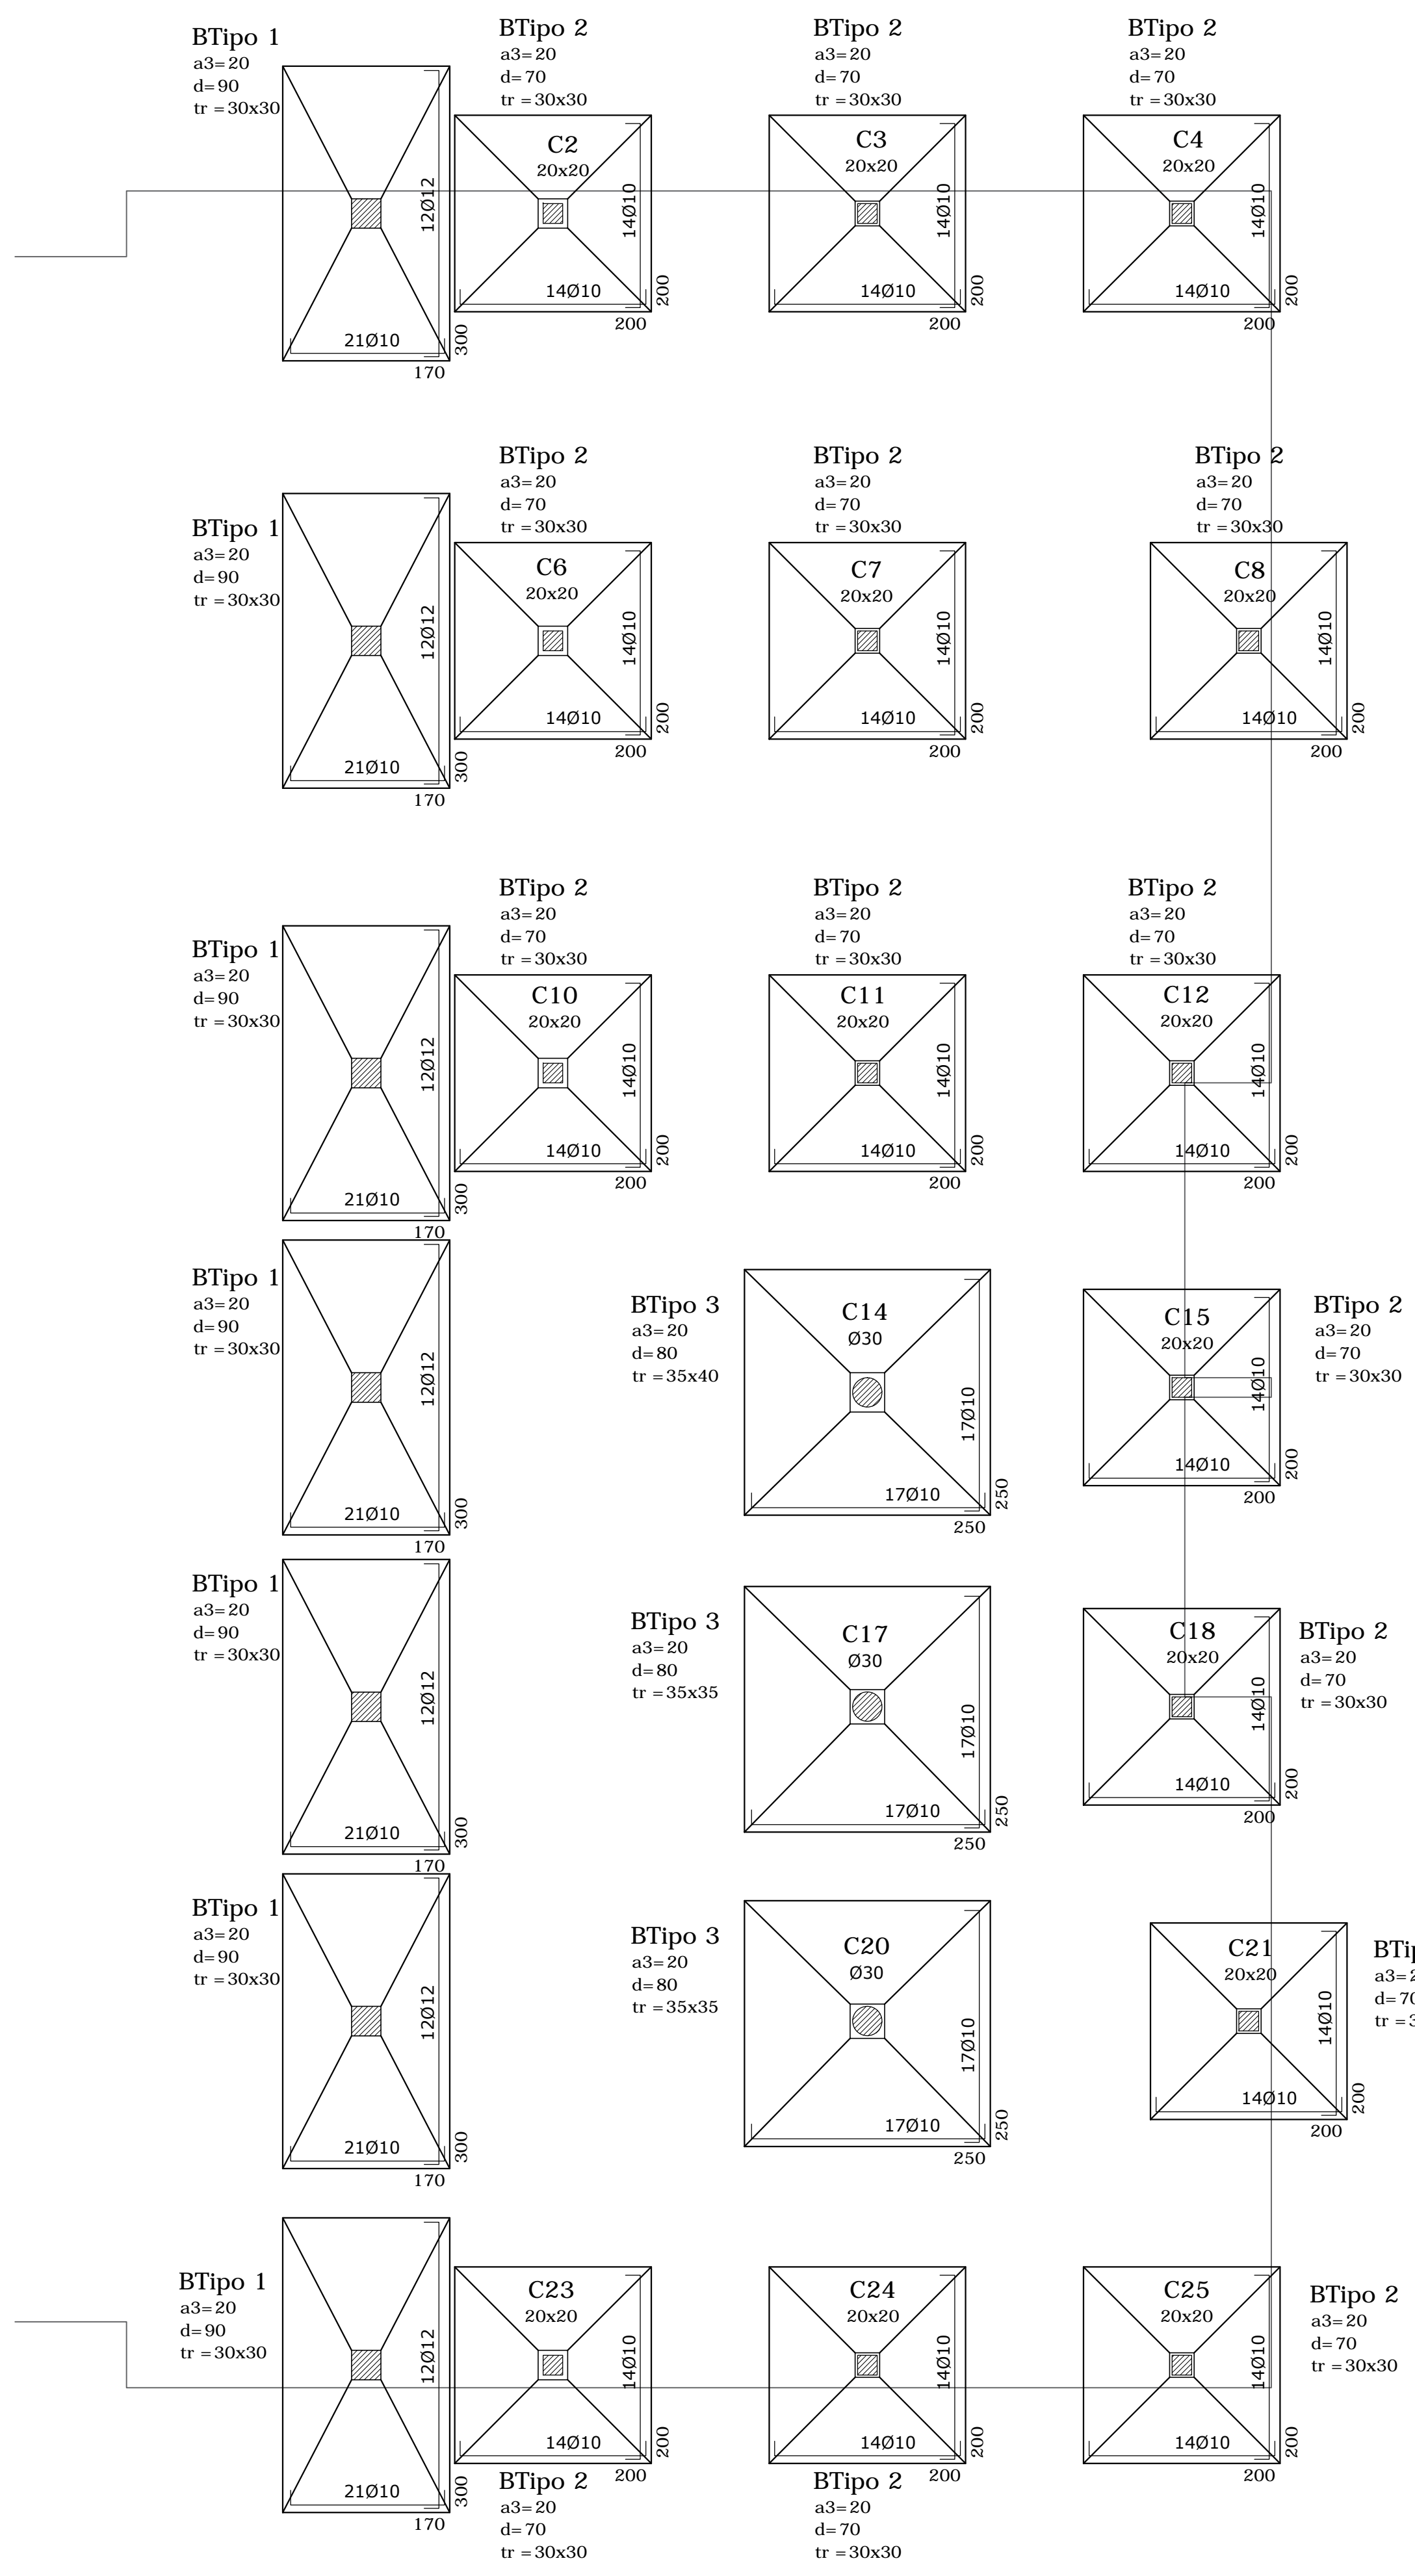


**BASES**

HORMIGON H-30  
ACERO ADN 420  
Perfiles Calidad minima F24

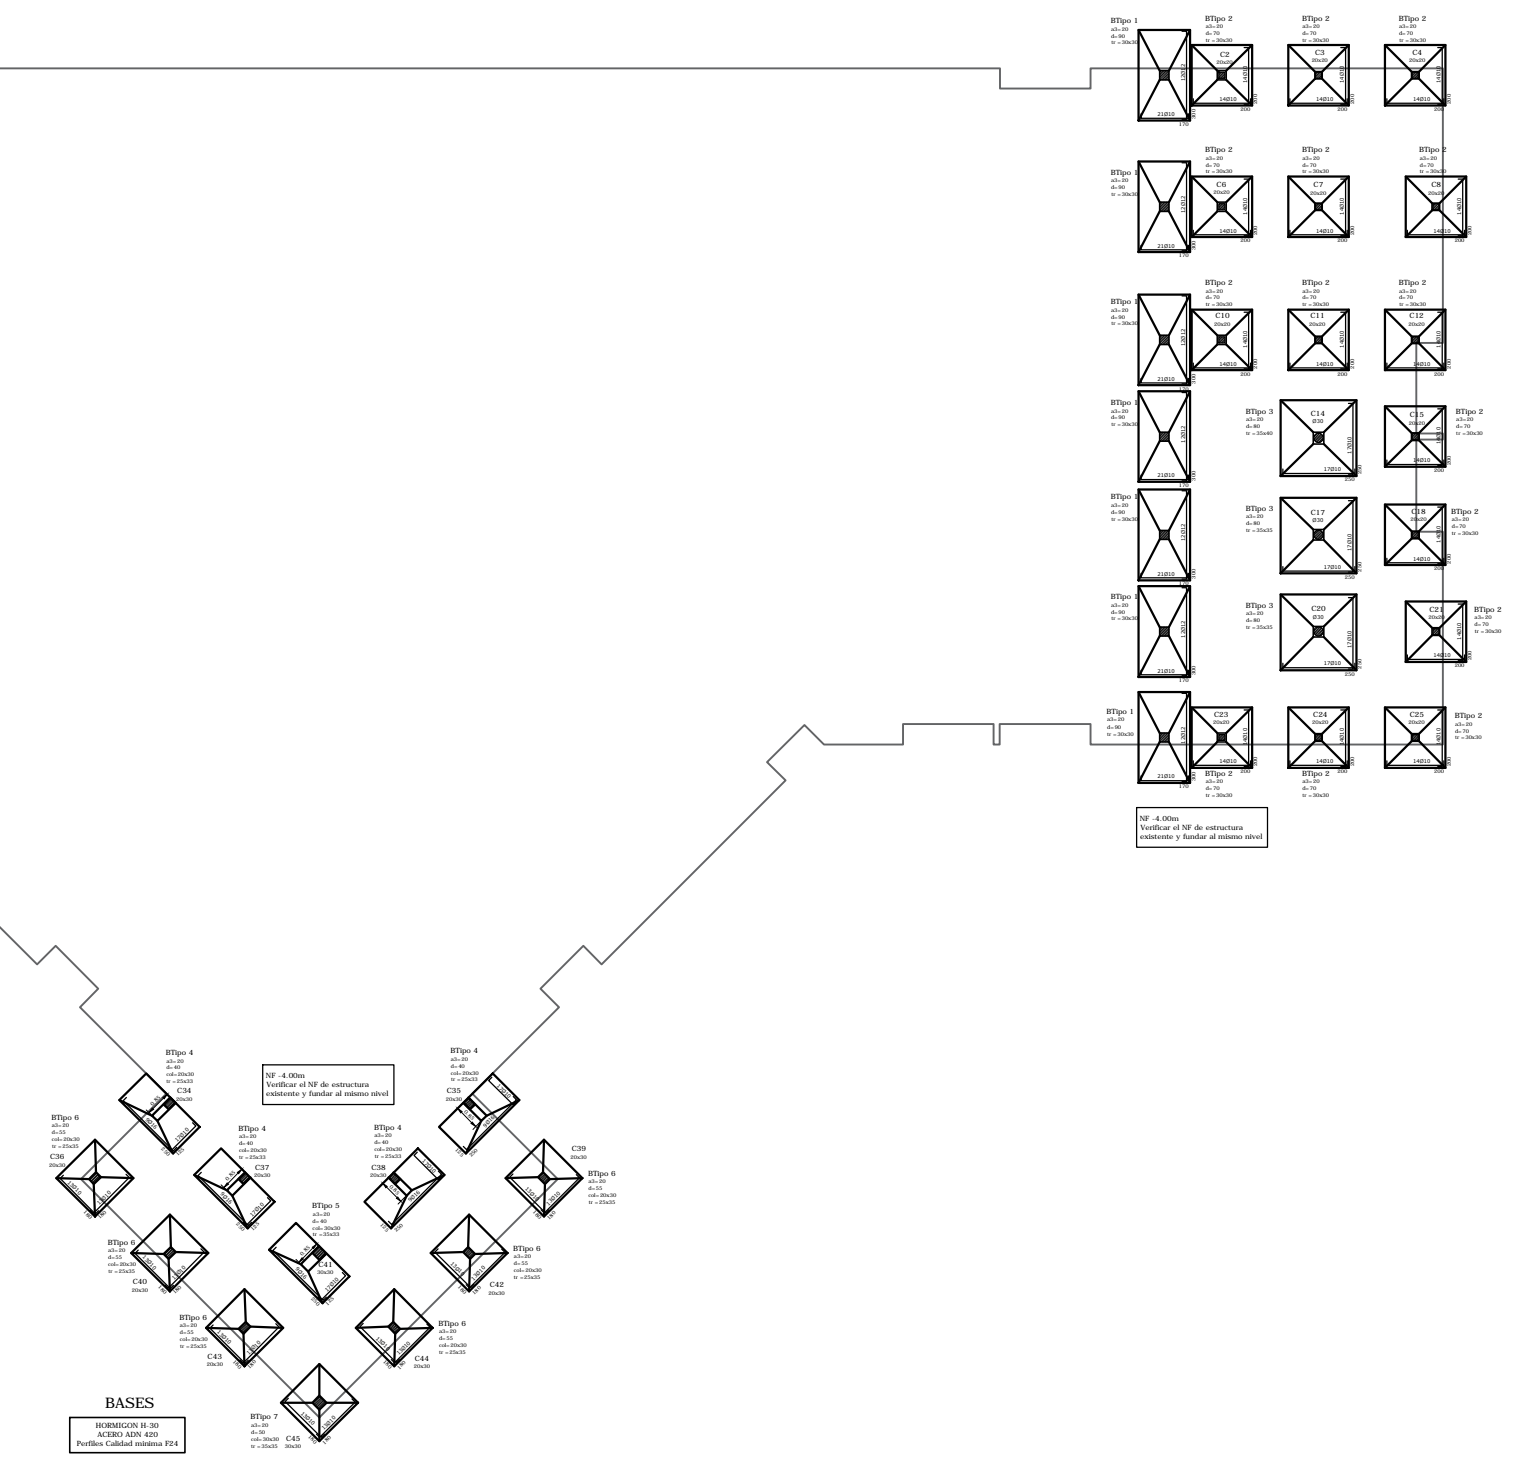

NF -4.00m  
Verificar el NF de estructura existente y fundar al mismo nivel