



DETALLE DE SECCION N°2

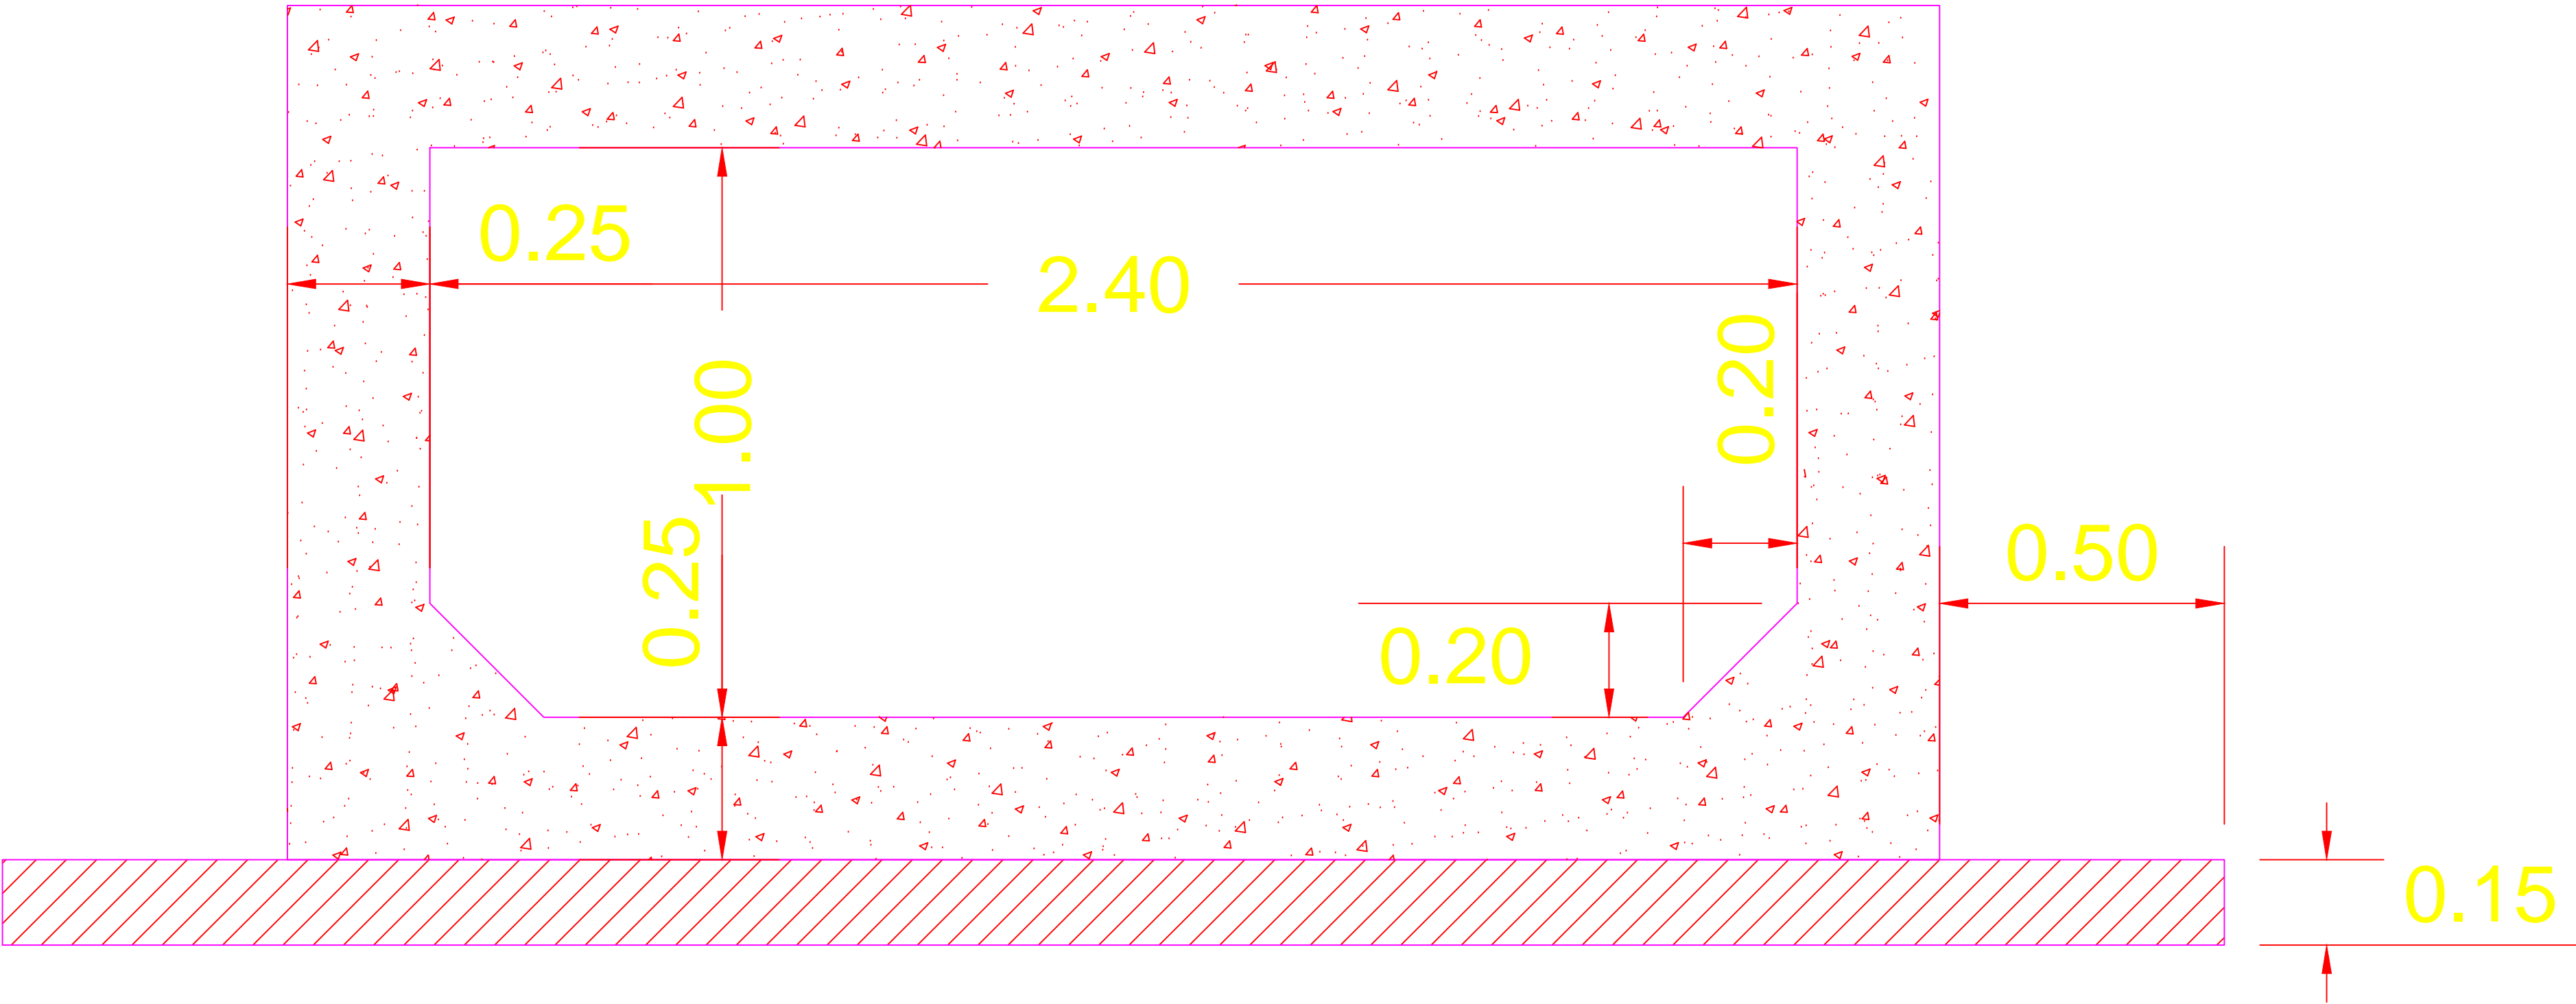

DETALLE ARMADURA

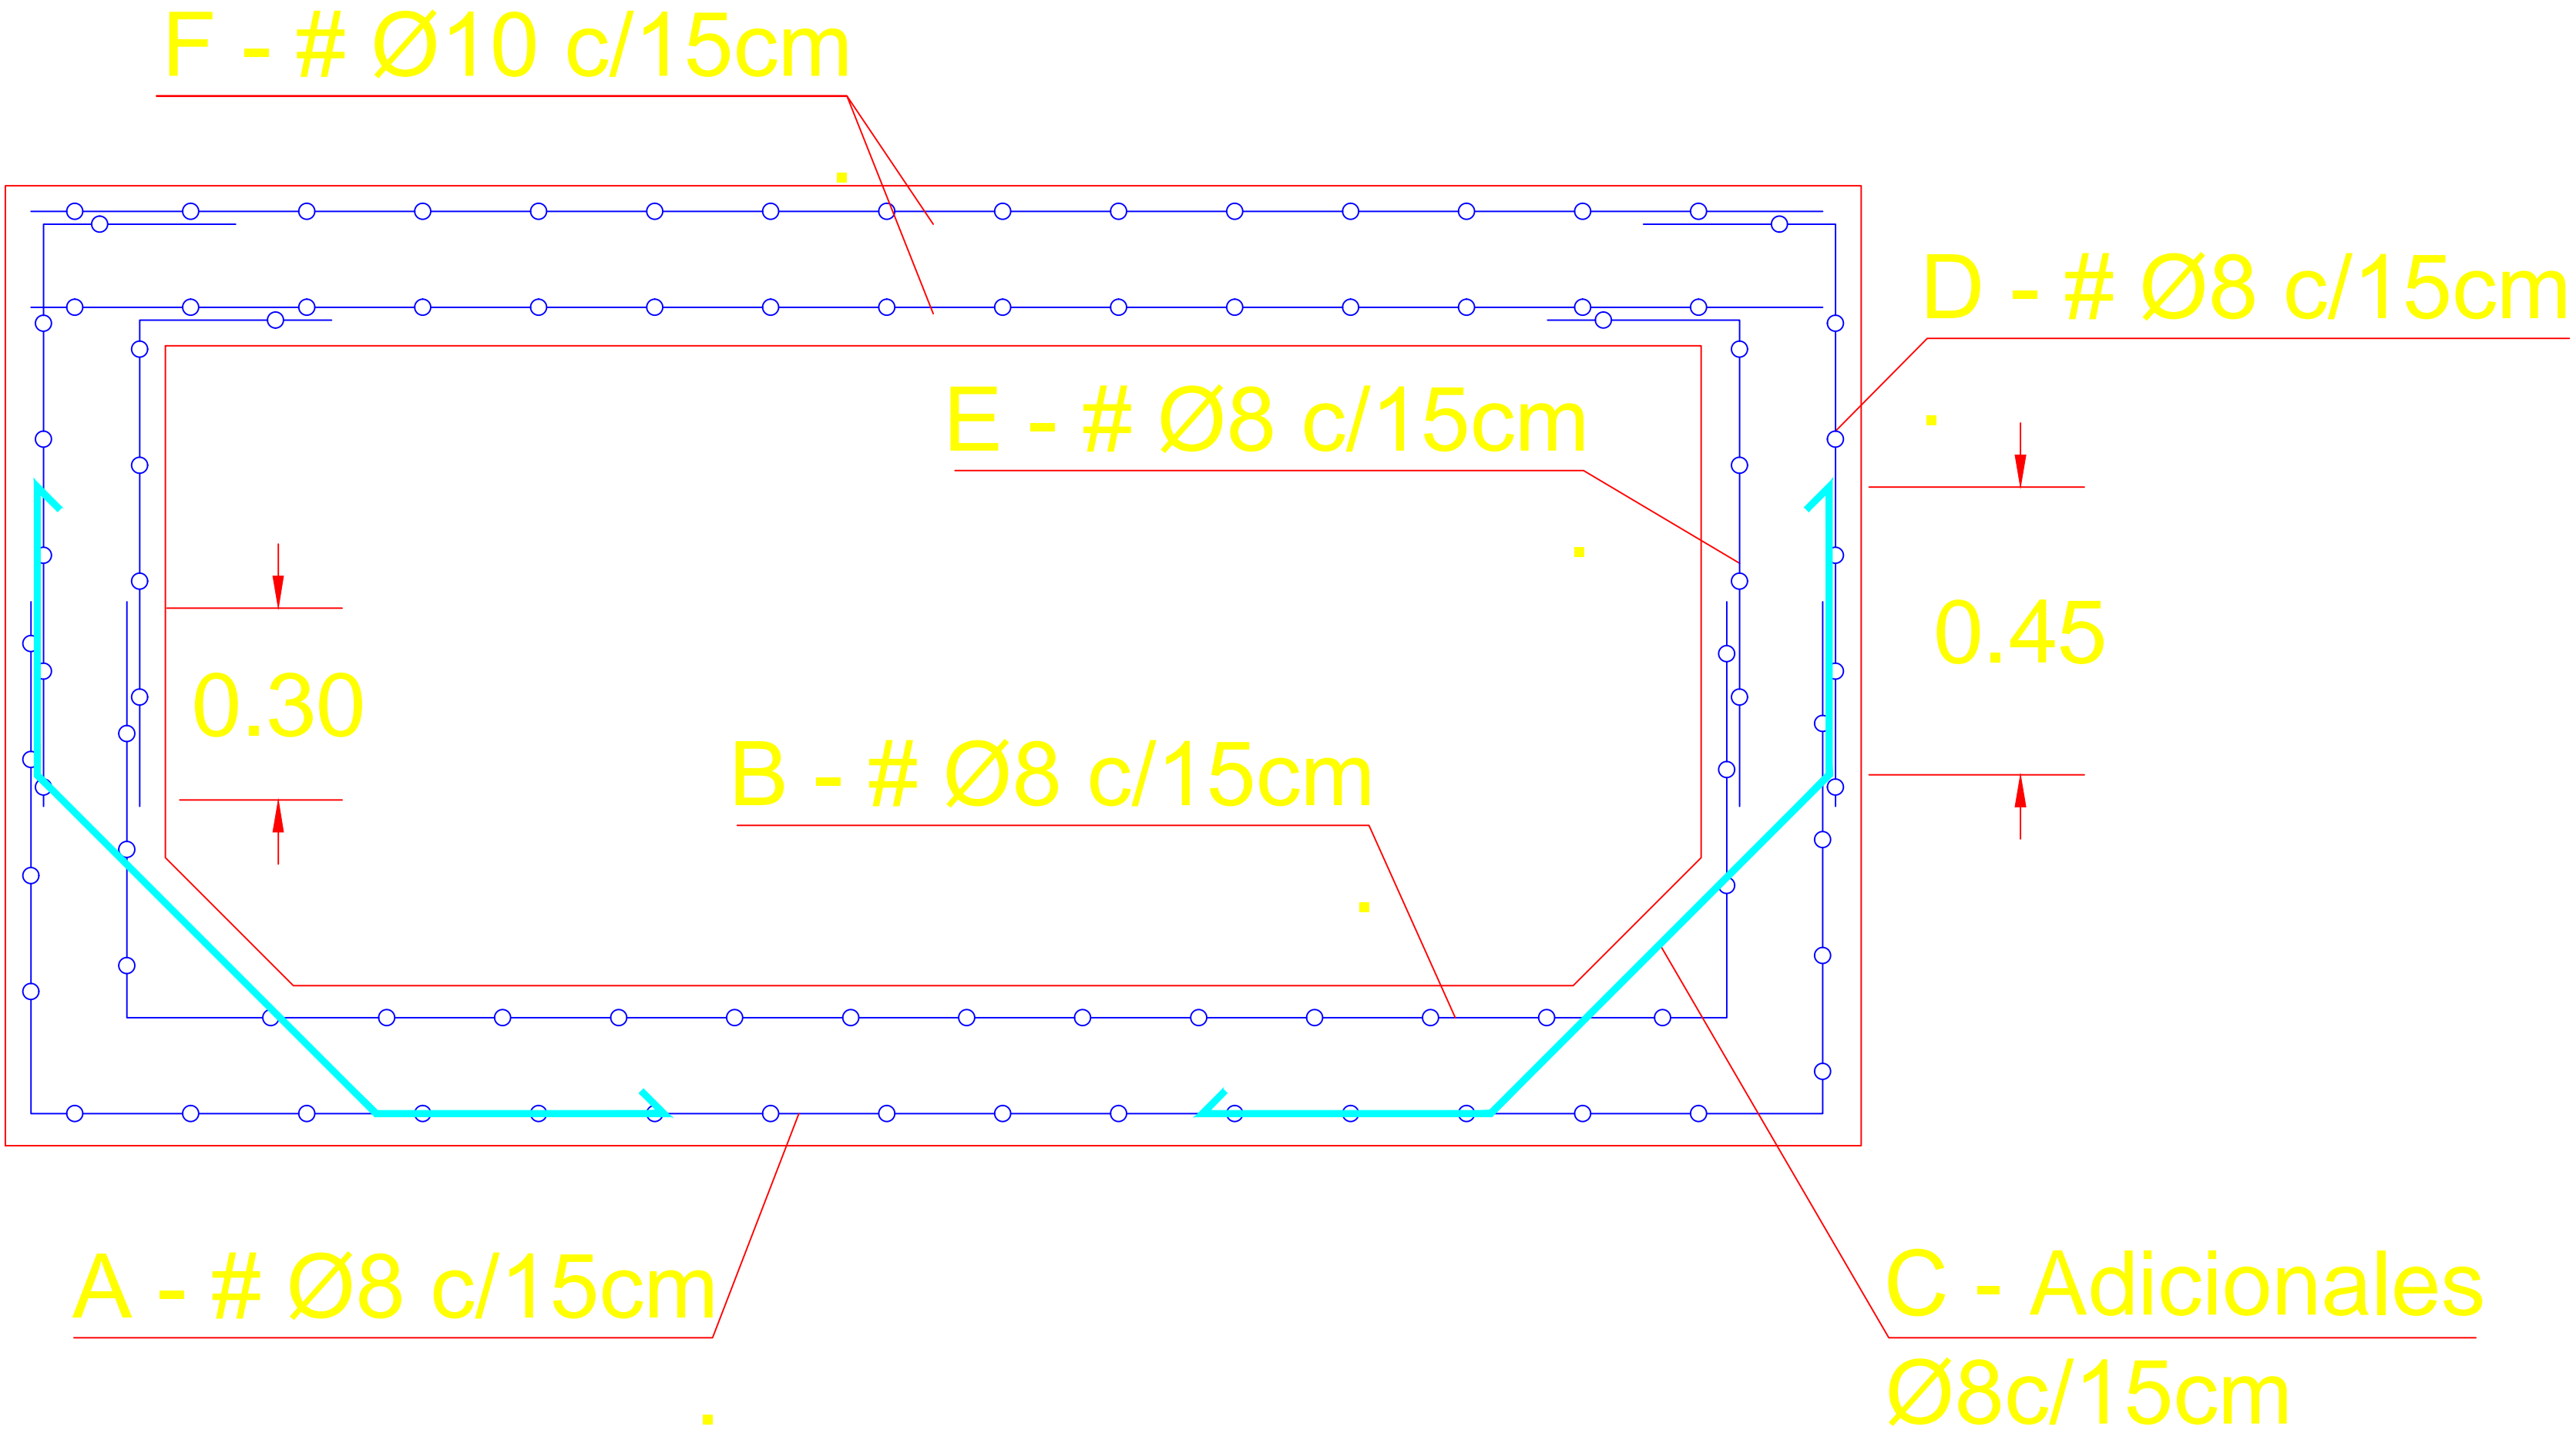

A° Tipo III - 420
Recubrimiento r = 5 cm

H°A° H-21

H° Limp. H-8

SECCION TIPO 2

DESIG.	FORMA	DIAM. Y TRAMA	CANT.	OBSERVACIONES
A		Ø8 - 15x15cm	1	MALLA ELECTROSOL. DIM. 2.15 m x 6.15 m
B		Ø8 - 15x15cm	1	MALLA ELECTROSOL. DIM. 2.15 m x 6.15 m
C		Ø8 c/15cm	2	HIERRO ADICIONAL BARRA x12m
D		Ø8 - 15x15cm	2	MALLA ELECTROSOL. DIM. 2.15 m x 6.15 m
E		Ø8 - 15x15cm	2	MALLA ELECTROSOL. DIM. 2.15 m x 6.15 m
F		Ø10 - 15x15cm	2	MALLA ELECTROSOL. DIM. 2.15 m x 6.15 m

Cliente
MUNICIPALIDAD DE SAN ISIDRO DE LULES
DEPARTAMENTO DE LULES
-PROVINCIA DE TUCUMAN-

Este documento está
protegido por la ley de
propiedad intelectual, se
prohibe su reproducción
total o parcial sin
autorización.-

Empresa

Obra
COLECTOR DE DESAGÜE PLUVIAL URBANO

Título
COLECTOR
SECCIÓN TIPO Y
DETALLE DE ARMADURA

Estudios y proyectos

Plano N°
15.2
Fecha
ABRIL 2014
Formato
A3
Escala
S/D