




CORTE A-A

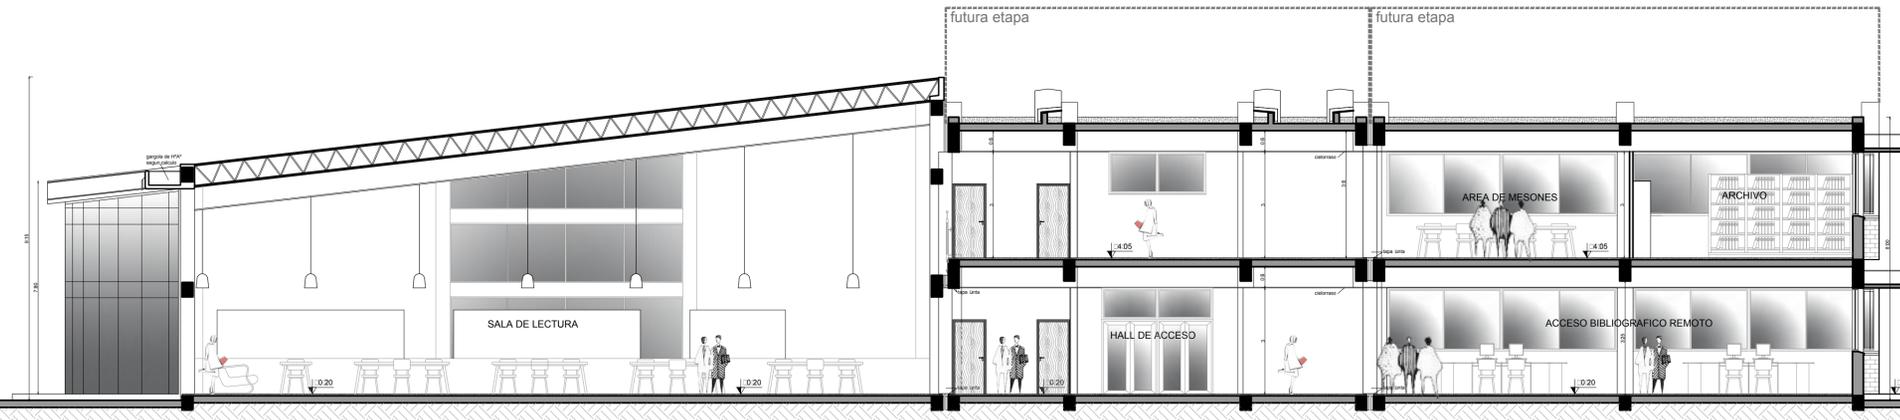

CORTE B-B

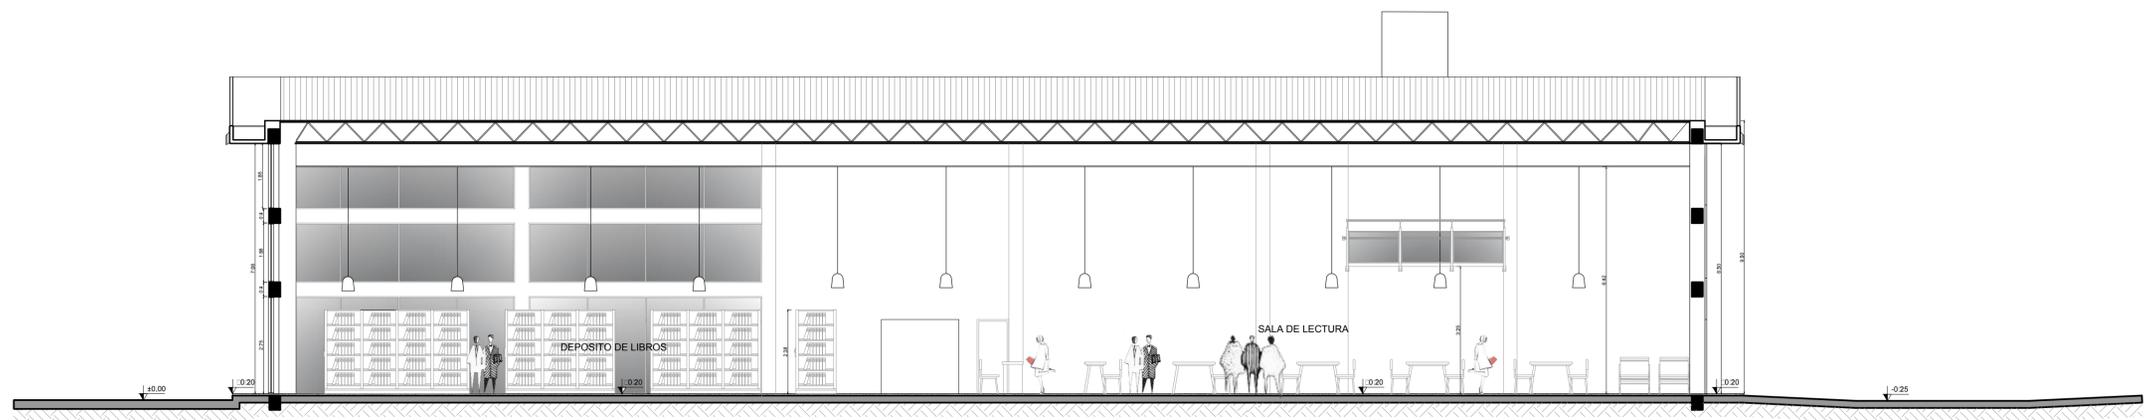

CORTE C-C

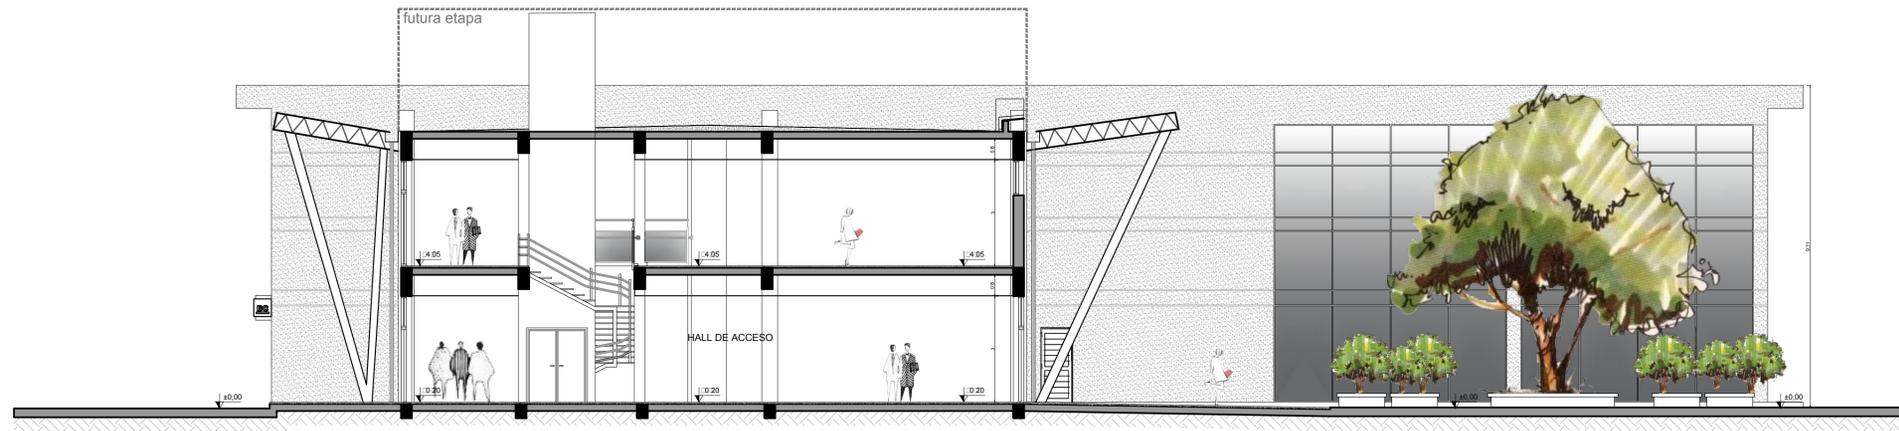

FOLIO

NOTA: Se debera verificar ABSOLUTAMENTE todas las dimensiones y niveles de Obra, antes de realizar cualquiera de las tareas especificadas en la presente documentacion.

UNIVERSIDAD NACIONAL DE SALTA - Dirección de Estudios y Proyectos		EXPERIMENTOS
Av. Bolivia 5150, Barrio Castañeras, Salta, Argentina. tel: 0387 - 4255316 mail: uyp@unsa.edu.ar		ORIGEN: 16.73013
DIRECTOR: Arq. Rodolfo IBÁÑEZ	UNIDAD ACADÉMICA Y EXPERIMENTAL: Complejo General San Martín - Av. Bolivia 5150 - Salta	LOCALIDAD: ---
PROYECTO: Arq. Agustina CAPPELEN	UBICACIÓN: Rectorado	175
Arq. Alejandra YÁÑEZ	EDIFICIO: NUEVA BIBLIOTECA	IDENTIFICACIÓN PLANO: AR 1.04
DESAÑO: Arq. Agustina CAPPELEN	FECHA: 16/11/2016	ESCALA: 1:100
EDIFICIO: Arq. G. Baranovsky	FECHA: 16/11/2016	NOMBRE DEL PLANO: CORTES
		FECHA DE IMPRESIÓN: 16/11/2016 11:56
		ESTADO DEL PLANO: FINAL
		UNIDAD DE OBRA: # 100