



VISTA NORTE CONEXION PUENTE A NAVE CULTURAL

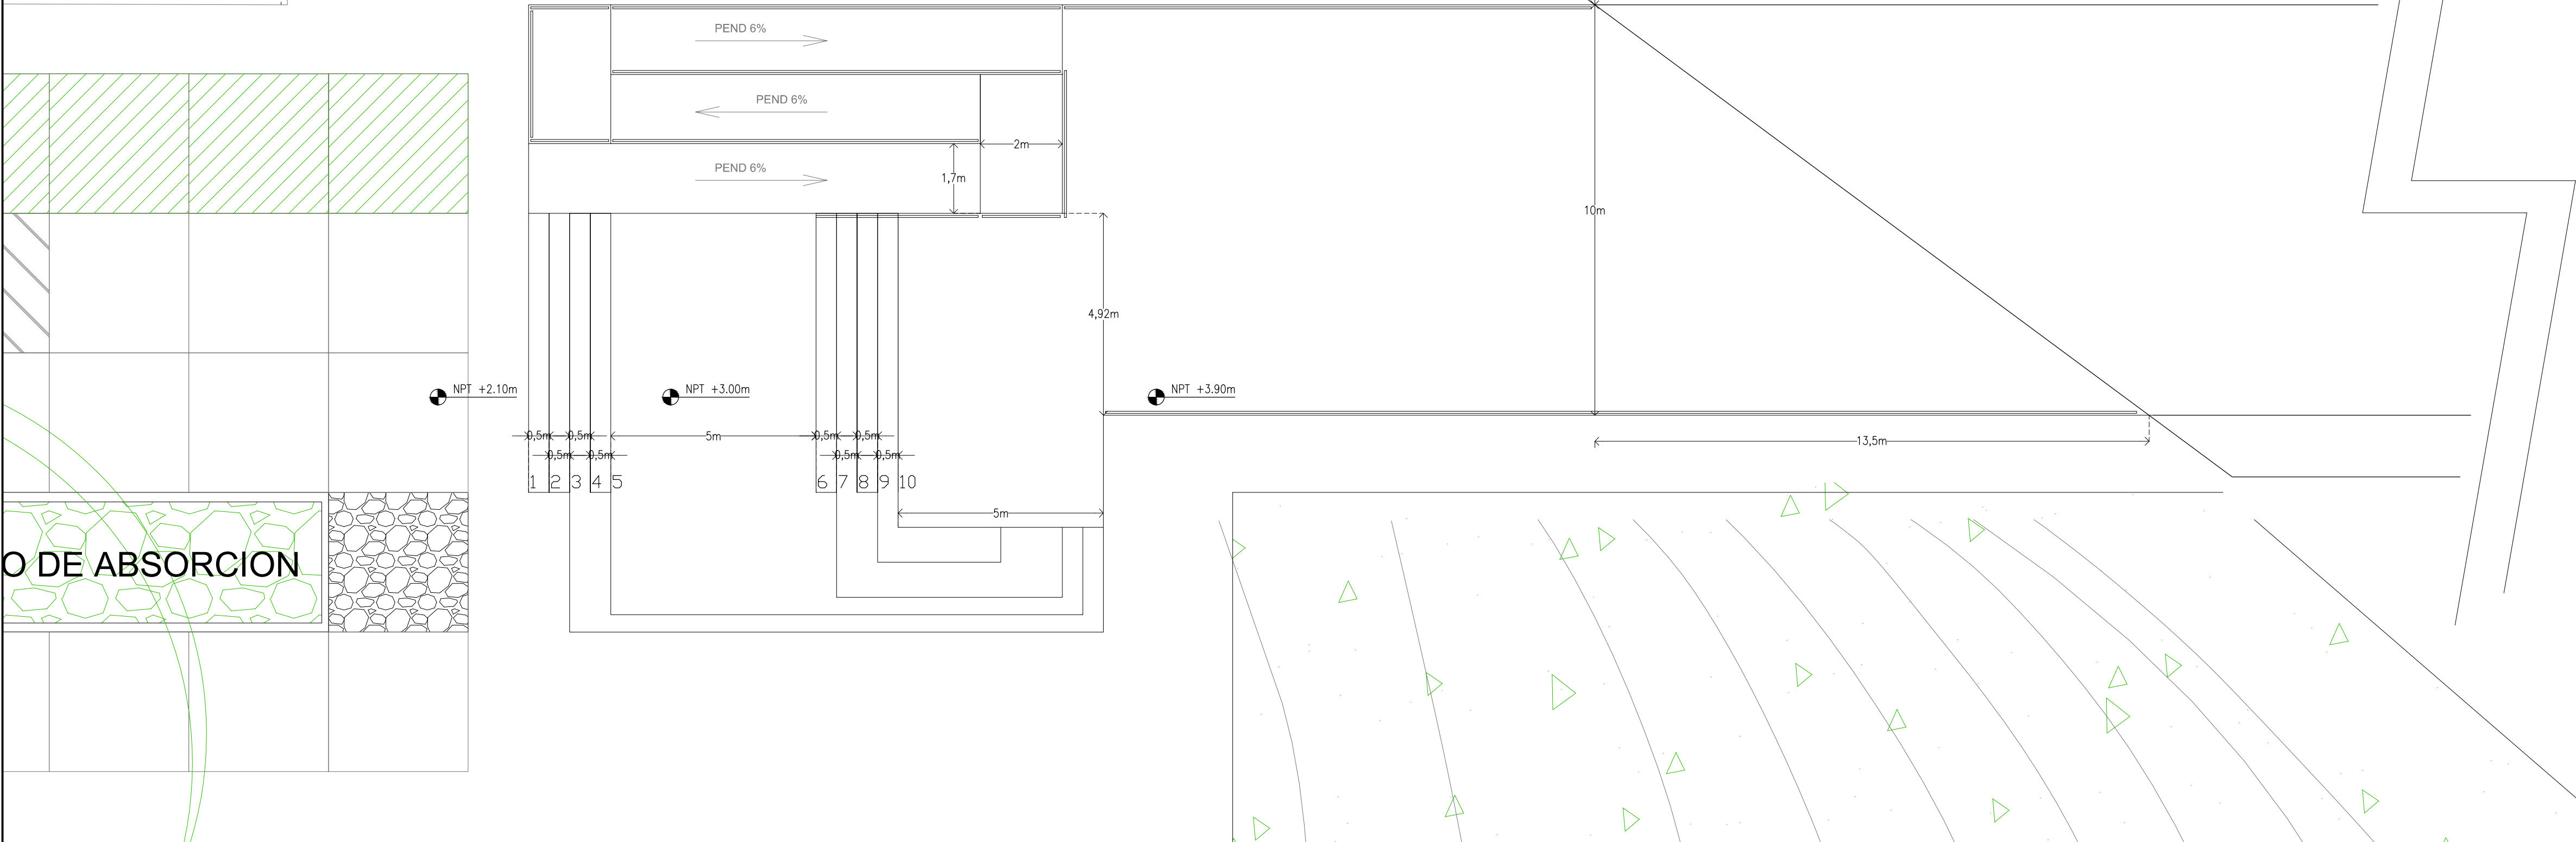

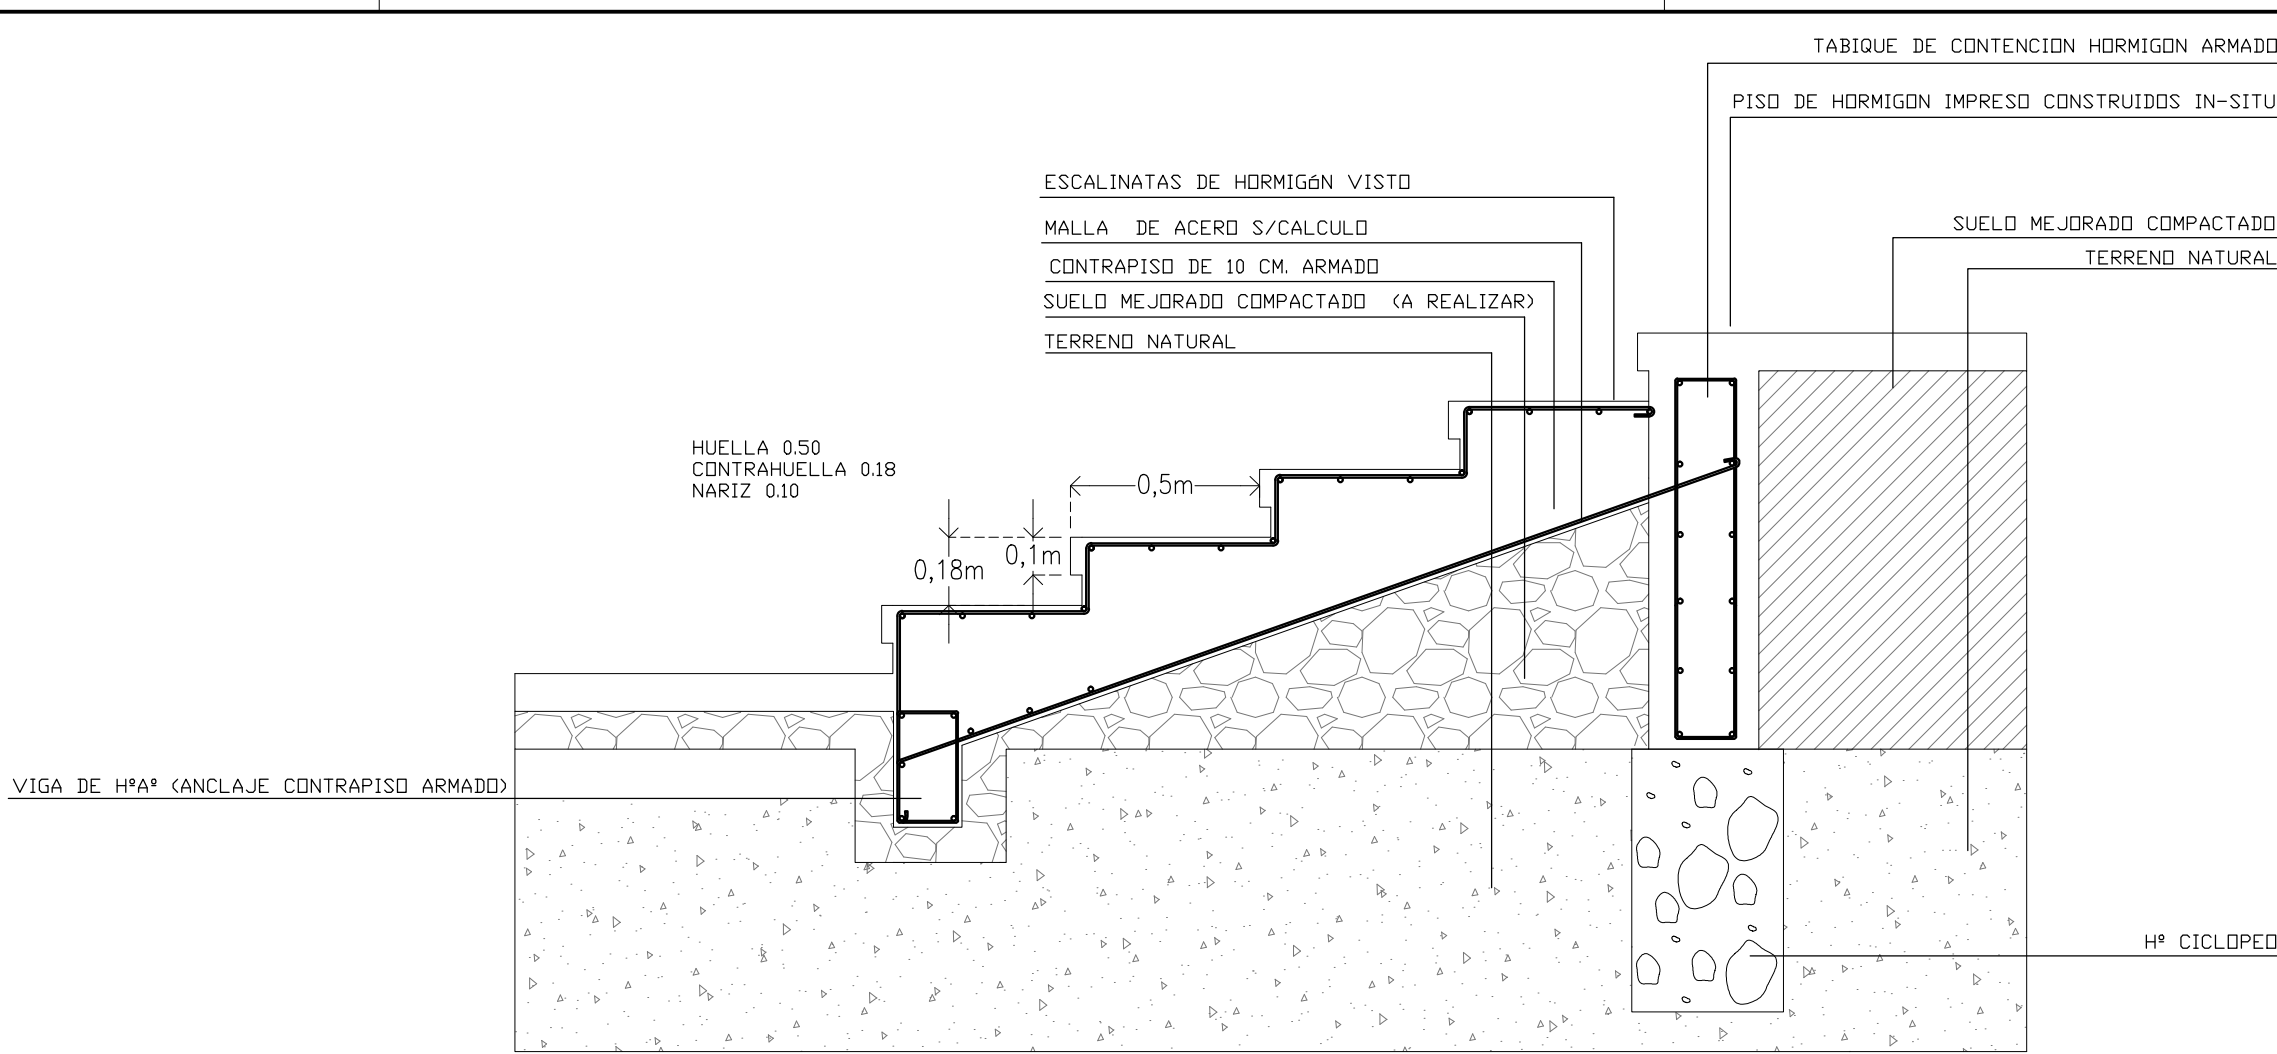

SECRETARIA DE PLANIFICACION, INFRAESTRUCTURA Y AMBIENTE  
MUNICIPALIDAD DE LA CIUDAD DE MENDOZA

PROYECTO:  
6. PLAZA NAVE CULTURAL

UBICACION: CIUDAD DE MENDOZA



CONTENIDO:  
CONEXION PUENTE A NAVE CULTURAL

SECRETARIO	ARQ. MARIO ISGRO
SUB SECREETARIO	ARQ. JUAN MANUEL FILICE
JEFE PROYECTOS	ARQ. JORGE SIMONI
COORDINADOR	ADRIAN BURGOS
FECHA:	OCTUBRE/2016
PLANO N°:	10
ESCALA:	1 : 100
ARCHIVO:	
APROBACION:	

ESTE DOCUMENTO ES DE USO INTERNO DE LA MUNICIPALIDAD DE LA CIUDAD DE MENDOZA  
SU UTILIZACION TOTAL O PARCIAL, SU REPRODUCCION O CESION A TERCEROS REQUERIRA  
LA PREVIA AUTORIZACION DE ESTE MUNICIPIO.