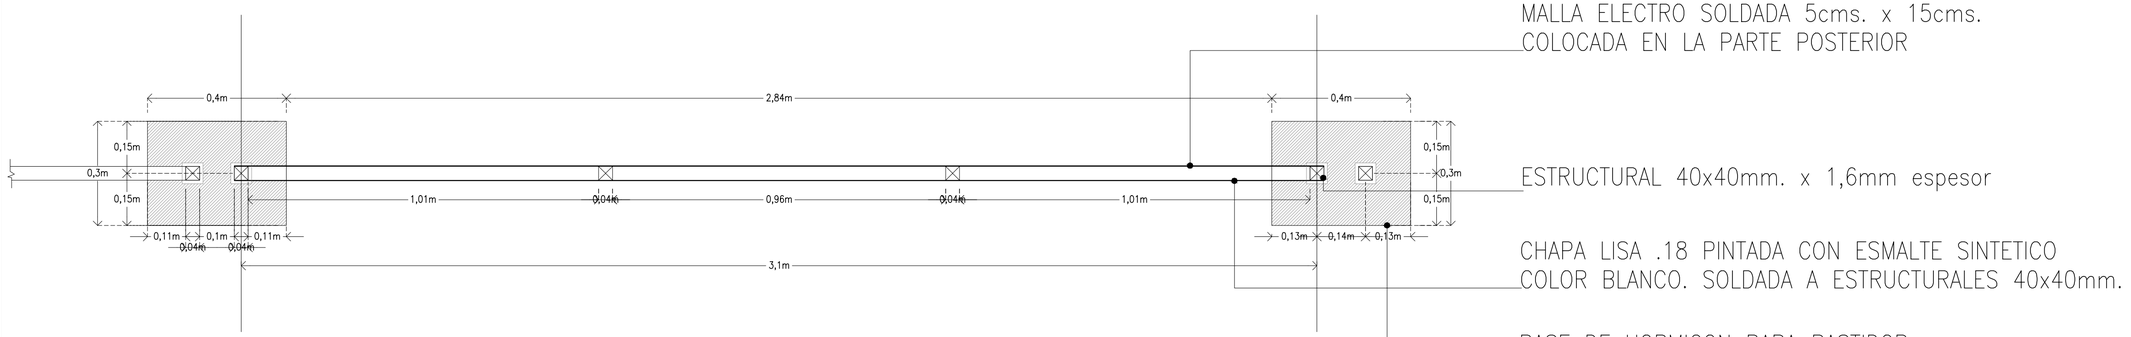

MALLA ELECTRO SOLDADA 5cms. x 15cms.
COLOCADA EN LA PARTE POSTERIOR

ESTRUCTURAL 40x40mm. x 1,6mm espesor

CHAPA LISA .18 PINTADA CON ESMALTE SINTETICO
COLOR BLANCO. SOLDADA A ESTRUCTURALES 40x40mm.

BASE DE HORMIGON PARA BASTIDOR
METALICO

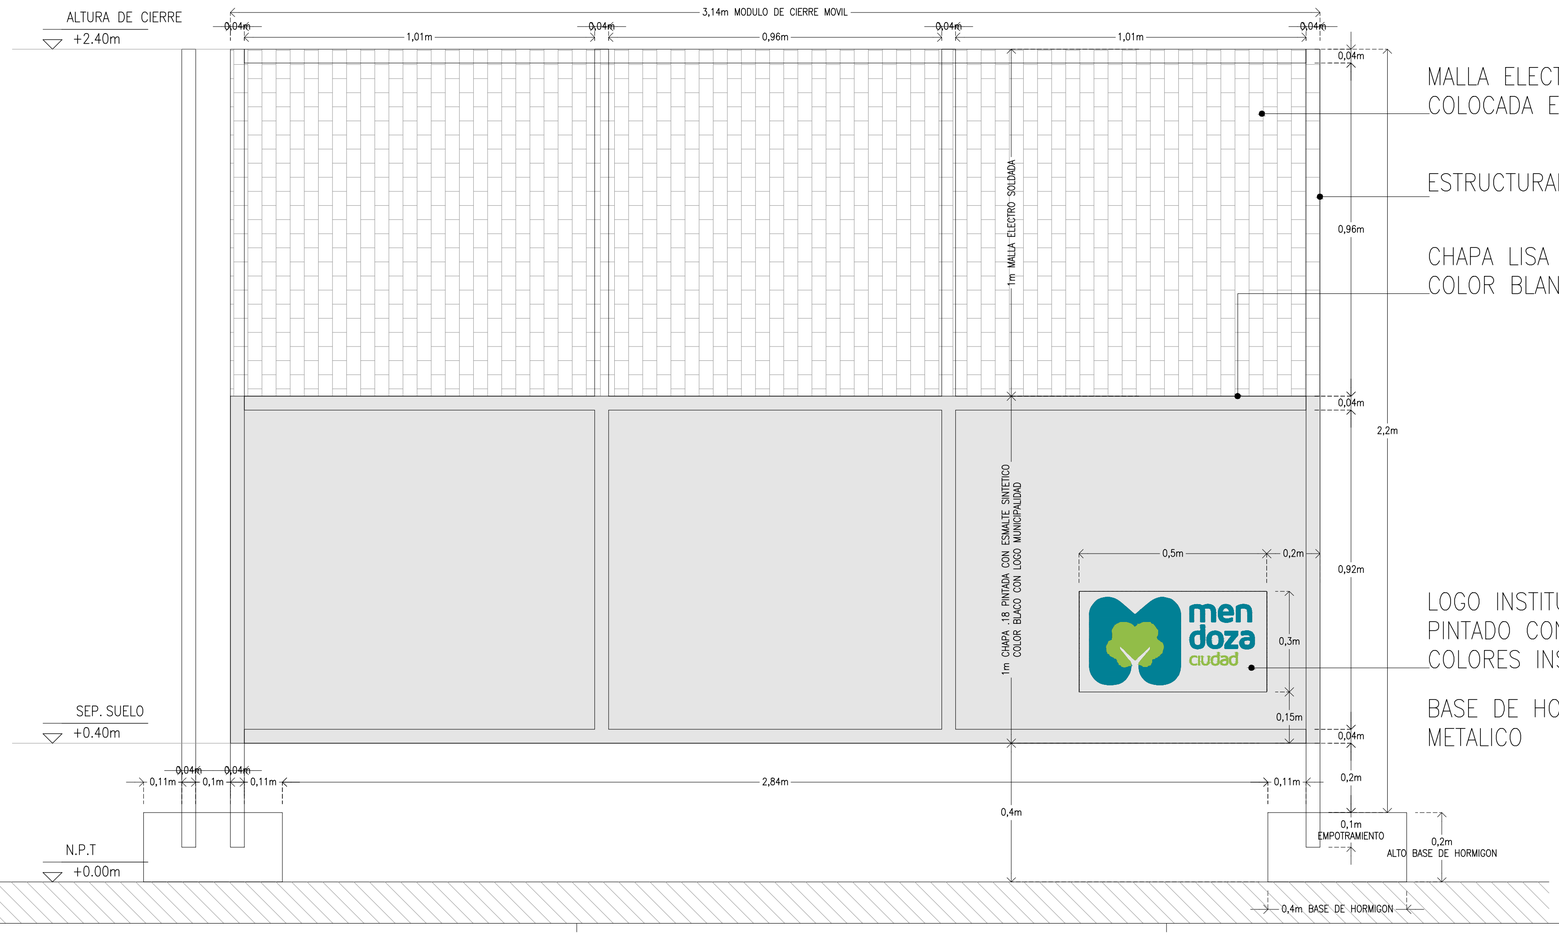

MALLA ELECTRO SOLDADA 5cms. x 15cms.
COLOCADA EN LA PARTE POSTERIOR

ESTRUCTURAL 40x40mm. x 1,6mm espesor

0,96m

CHAPA LISA .18 PINTADA CON ESMALTE SINTETICO
COLOR BLANCO. SOLDADA A ESTRUCTURALES 40x40mm.

0,04m

2,2m

0,92m

LOGO INSTITUCIONAL MUNICIPALIDAD
PINTADO CON ESMALTE SINTETICO
COLORES INSTITUCIONALES

BASE DE HORMIGON PARA BASTIDOR
METALICO

0,15m

0,04m

men doza ciudad

SECRETARIA DE PLANIFICACION, INFRAESTRUCTURA Y AMBIENTE.
MUNICIPALIDAD DE LA CIUDAD DE MENDOZA

PROYECTO:
6. PLAZA NAVE CULTURAL

UBICACION: CIUDAD DE MENDOZA

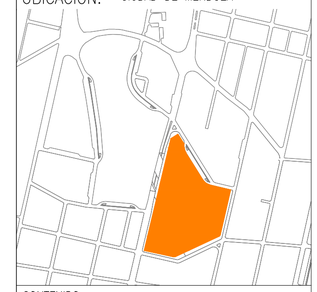

CONTENIDO:
DETALLE DE MODULO DE
CIERRE PÈRIMETRAL

SECRETARIO	ARQ. MARIO ISGRO
SUB SECERETARIO	ARQ. JUAN MANUEL FILICE
JEFE PROYECTOS	ARQ. JORGE SIMONI
COORDINADOR	ADRIAN BURGOS
	FECHA: OCTUBRE/2016
	PLANO N°: 16
	ESCALA: 1 : 10
	ARCHIVO:
APROBACION:	

ESTE DOCUMENTO ES DE USO INTERNO DE LA MUNICIPALIDAD DE LA CIUDAD DE MENDOZA
SU UTILIZACIÓN TOTAL O PARCIAL, SU REPRODUCCIÓN O CESIÓN A TERCEROS REQUERIRA
LA PREVIA AUTORIZACIÓN DE ESTE MUNICIPIO.