

nave cultural universitaria
sup. 2016 mts2

galpón de uso municipal
sup. 2050 mts2
(cuenta con proyecto realizado - MAM)

nave cultural municipal
sup. 2116 mts2


galpón en desuso
sup. 939 mts2



SECRETARÍA DE PLANIFICACIÓN, INFRAESTRUCTURA Y AMBIENTE
MUNICIPALIDAD DE LA CIUDAD DE MENDOZA

PROYECTO:
6. PLAZA NAVE CULTURAL

UBICACION: CIUDAD DE MENDOZA

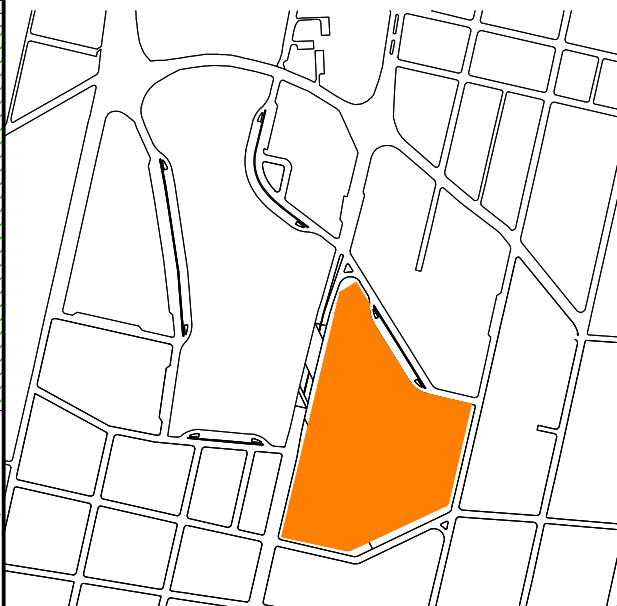

CONTENIDO:
UBICACION VEGETACIÓN

SECRETARIO	ARQ. MARIO ISGRO
SUB SECRETARIO	ARQ. JUAN MANUEL FILICE
JEFE PROYECTOS	ARQ. JORGE SIMONI
COORDINADOR	ADRIAN BURGOS
	FECHA: OCTUBRE/2016
	PLANO N°: 09
	ESCALA: 1 : 250
	ARCHIVO:
APROBACION:	

ESTE DOCUMENTO ES DE USO INTERNO DE LA MUNICIPALIDAD DE LA CIUDAD DE MENDOZA
SU UTILIZACIÓN TOTAL O PARCIAL, SU REPRODUCCIÓN O CESIÓN A TERCEROS REQUERIRÁ
LA PREVA AUTORIZACIÓN DE ESTE MUNICIPIO.