



SECRETARIA DE PLANIFICACION, INFRAESTRUCTURA Y AMBIENTE  
MUNICIPALIDAD DE LA CIUDAD DE MENDOZA

PROYECTO:

## 6. PLAZA NAVE CULTURAL

UBICACION: CIUDAD DE MENDOZA



CONTENIDO:


DETALLE DE CIERRE PERIMETRAL

SECRETARIO	ARQ. MARIO ISGRO
SUB SECRETARIO	ARQ. JUAN MANUEL FILICE
JEFE PROYECTOS	ARQ. JORGE SIMONI
COORDINADOR	ADRIAN BURGOS
	FECHA: OCTUBRE/2016
	PLANO N°: 15
	ESCALA: 1 : 50
	ARCHIVO:
APROBACION:	

ESTE DOCUMENTO ES DE USO INTERNO DE LA MUNICIPALIDAD DE LA CIUDAD DE MENDOZA  
SU UTILIZACION TOTAL O PARCIAL, SU REPRODUCCION O CESION A TERCEROS REQUERIRA  
LA PREVIA AUTORIZACION DE ESTE MUNICIPIO.

PLACA DE "MDF" DE ESPESOR 18mm  
MEDIDAS 275mm. x 183mm.  
PINTADO CON ESMALTE SINTETICO COLOR BLANCO  
EN SU TOTALIDAD ATORNILLADO  
EN SU PARTE SUPERIOR, MEDIO E INFERIOR.

PALO ROLLIZO DIAMETRO  $\varnothing$ 18cms.  
IMPREGNADO, Y PINTADO CON PINTURA ASFALTICA  
EN LA FUNDACION.

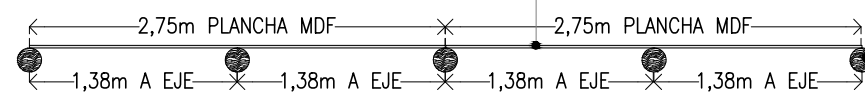

FIJACION AL POSTE CON  
TORNILLOS (3 POR POSTE)

PLACA DE "MDF" DE ESPESOR 18mm  
MEDIDAS 275mm. x 183mm.  
PINTADO CON ESMALTE SINTETICO COLOR BLANCO  
EN SU TOTALIDAD ATORNILLADO  
EN SU PARTE SUPERIOR, MEDIO E INFERIOR.

PALO ROLLIZO DIAMETRO  $\varnothing$ 18cms.  
IMPREGNADO, Y PINTADO CON PINTURA ASFALTICA  
EN LA FUNDACION.

LOGO MUNICIPAL EN TODAS LAS PLANCHAS DE MDF  
PINTADO CON ESMALTE SINTETICO  
CON COLORES INSTITUCIONALES

PINTURA ASFALTICA  
PROTECCION HUMEDAD

