




SECRETARIA DE PLANIFICACION, INFRAESTRUCTURA Y AMBIENTE
MUNICIPALIDAD DE LA CIUDAD DE MENDOZA

PROYECTO:
6. PLAZA NAVE CULTURAL

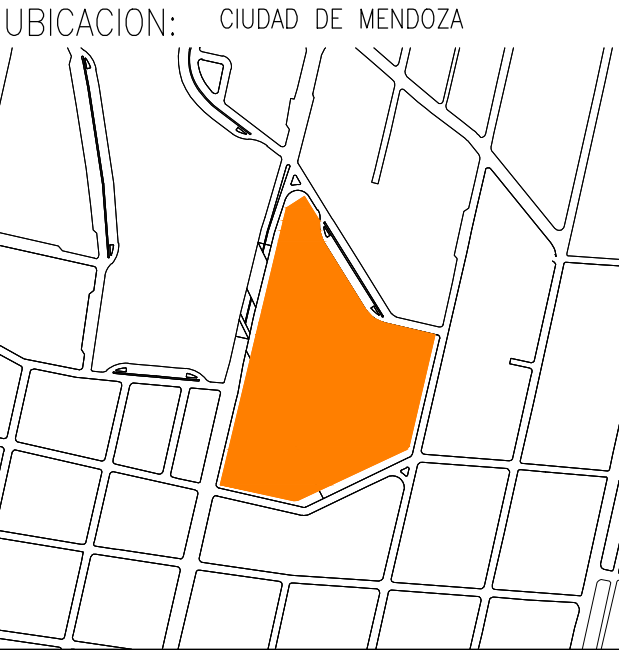

CONTENIDO:
CABECERAS PUENTES

SECRETARIO	ARQ. MARIO ISGRO
SUB SECRETARIO	ARQ. JUAN MANUEL FILICE
JEFE PROYECTOS	ARQ. JORGE SIMONI
COORDINADOR	ADRIAN BURGOS
	FECHA: OCTUBRE/2016
	PLANO N°: 02
	ESCALA: 1 : 100
	ARCHIVO:
APROBACION:	

ESTE DOCUMENTO ES DE USO INTERNO DE LA MUNICIPALIDAD DE LA CIUDAD DE MENDOZA
SU UTILIZACION TOTAL O PARCIAL, SU REPRODUCCION O CESION A TERCEROS REQUERIRA
LA PREVIA AUTORIZACION DE ESTE MUNICIPIO.

