


VISTA OESTE PUENTE EXISTENTE A PARQUE CENTRAL




VISTA ESTE PUENTE EXISTENTE A PARQUE CENTRAL

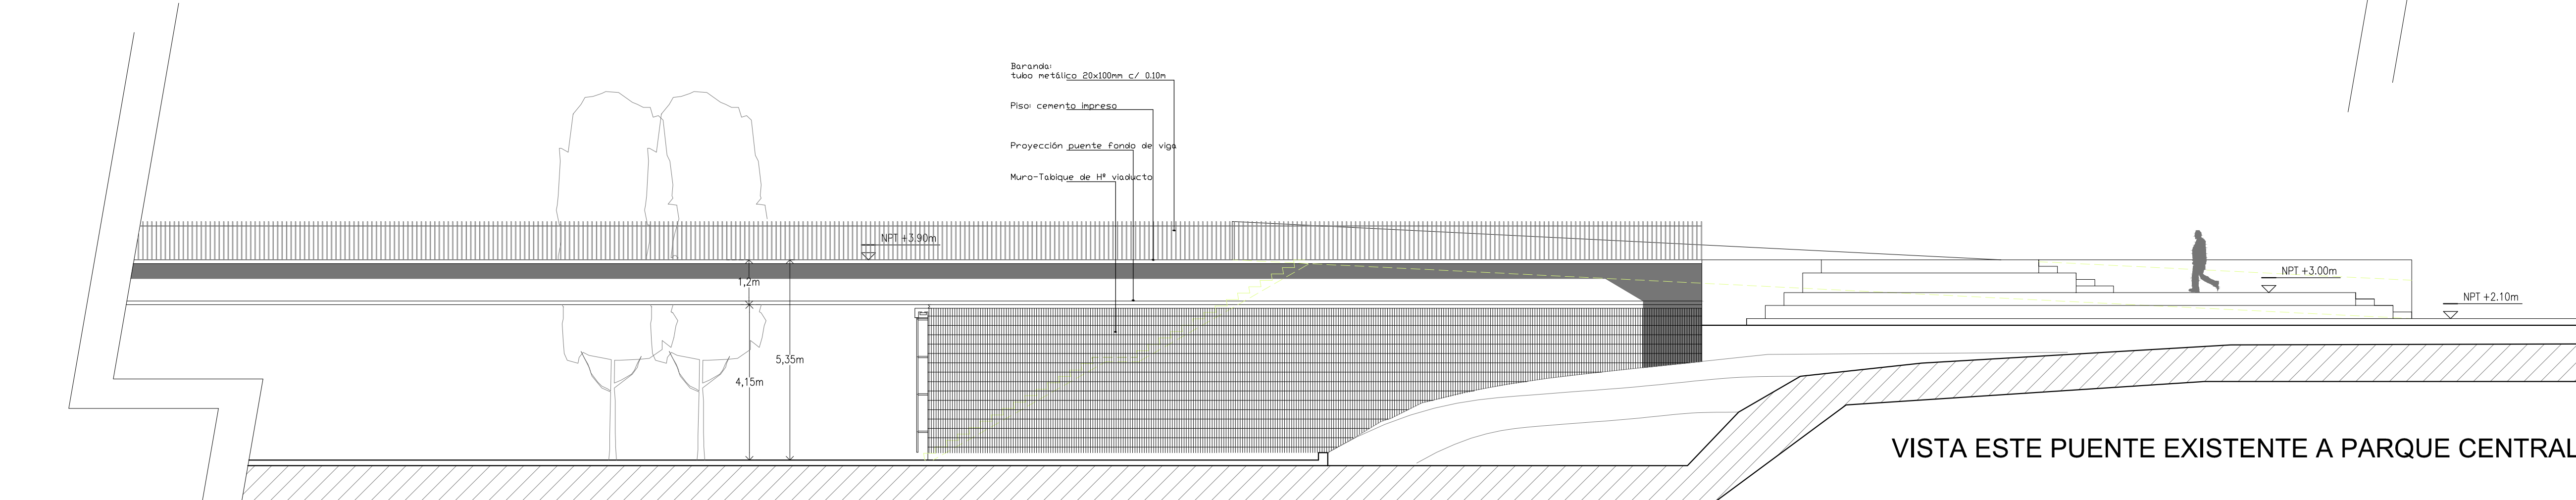

SECRETARIA DE PLANIFICACION, INFRAESTRUCTURA Y AMBIENTE  
MUNICIPALIDAD DE LA CIUDAD DE MENDOZA

PROYECTO:  
6. PLAZA NAVE CULTURAL

UBICACION: CIUDAD DE MENDOZA

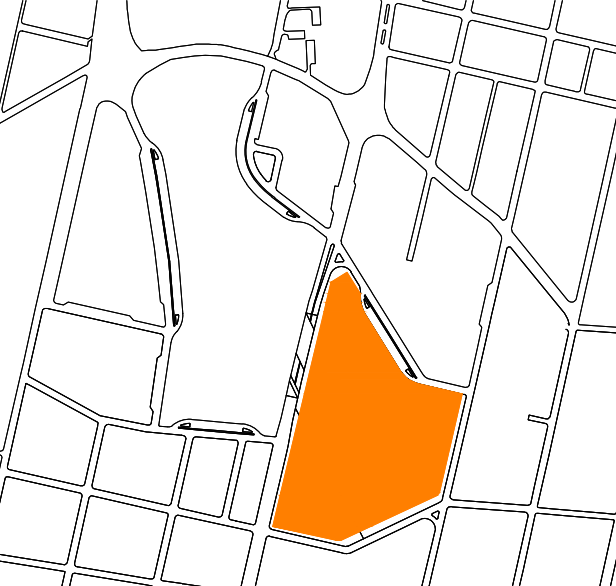

CONTENIDO:  
CONEXION PUENTE A NAVE CULTURAL

SECRETARIO	ARQ. MARIO ISGRO
SUB SECRETARIO	ARQ. JUAN MANUEL FILICE
JEFE PROYECTOS	ARQ. JORGE SIMONI
COORDINADOR	ADRIAN BURGOS

	FECHA: OCTUBRE/2016
	PLANO N°: 12
	ESCALA: 1 : 250
	ARCHIVO:

APROBACION:

ESTE DOCUMENTO ES DE USO INTERNO DE LA MUNICIPALIDAD DE LA CIUDAD DE MENDOZA. SU UTILIZACION TOTAL O PARCIAL, SU REPRODUCCION O CESION A TERCEROS REQUERRA LA PREVIA AUTORIZACION DE ESTE MUNICIPIO.