


- PUENTE PEATONAL Y TERRAZA
HORMIGÓN ESTAMPADO
COLOR A DEFINIR
- BARANDA ALTO 0,90m
VER DETALLE EN
DOCUMENTACIÓN HERRERIA
- CORDÓN CONFORMADO
CON CAÑO SECCIÓN
CIRCULAR 0.07M
- CANAL DE HORMIGÓN
ANCHO DE 2.30 SECCIÓN
ÁNGULO 90° DE ACUERDO
A SUGERIDO POR ESTUDIO
HIDRAULICO
PROFUNDIDAD 1.20
- PIEDRA
BOLA ANCHO 10cm
- CAMINO PRINCIPAL DE
HORMIGÓN ESTAMPADO:
-LOSA DE HORMIGÓN
MONOLITICA REALIZADA IN
SITU, TIPO BONAMITE O
EQUIVALENTE, 10cm DE
ESPESOR.
-INCORPORADO SOBRE
SUPERFICIE ENDURECEDORES
NO METÁLICOS COLOREADOS
-TERMINACIÓN SIMIL PIEDRA
SELLADO CON UN POLÍMERO
ACRÍLICO.
-JUNTAS DE MÓDULO 3.50 x
3.50m PARA DILATACIÓN.

PLANTA
ESC.1:100

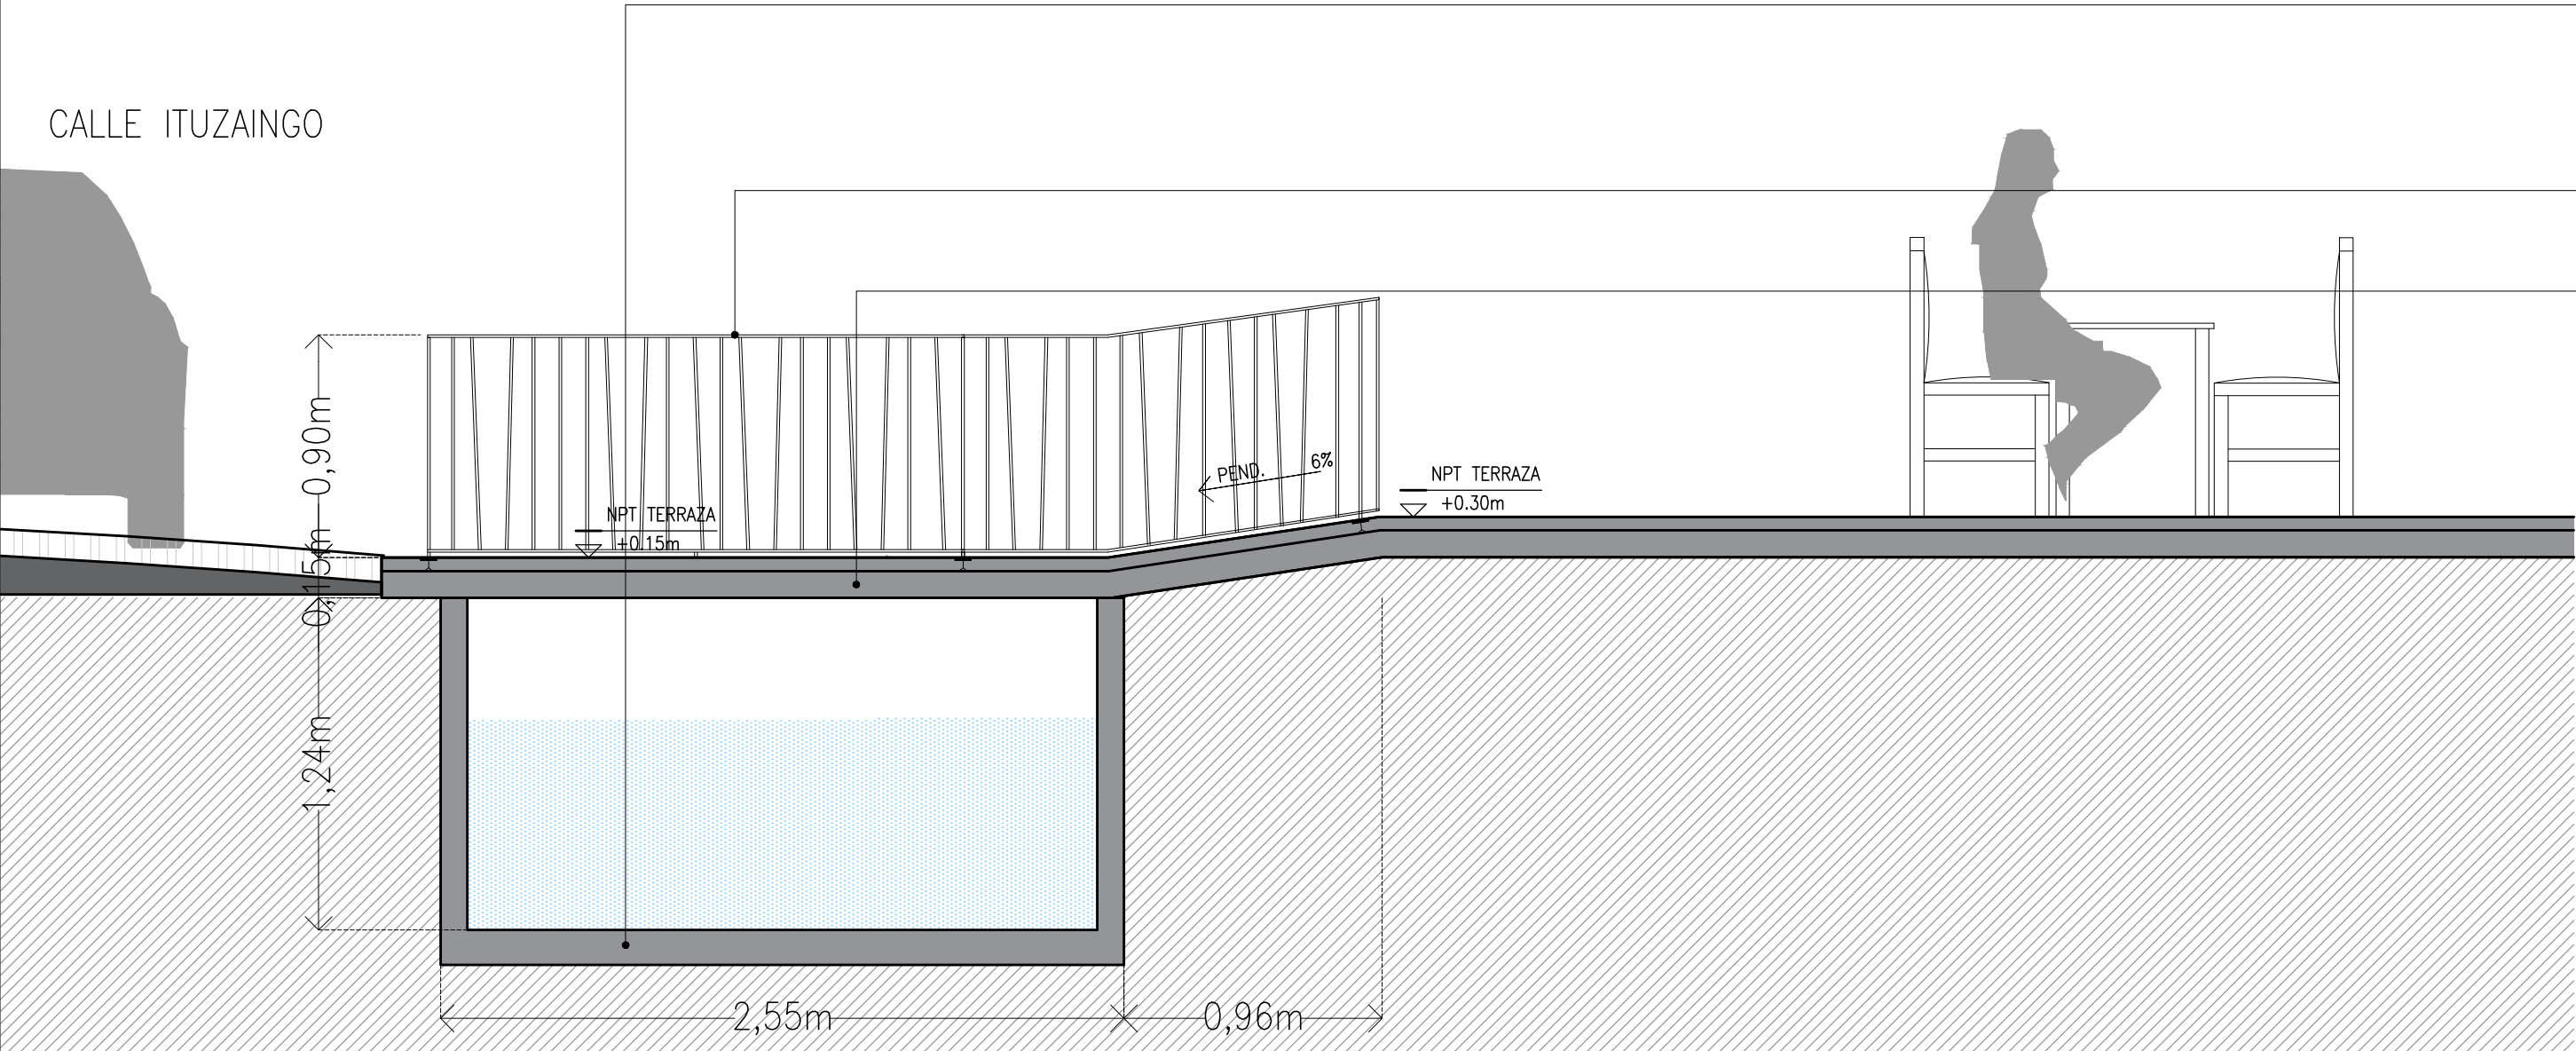

- CANAL DE HOMIGÓN
ANCHO DE 2.35 SECCIÓN
ÁNGULO 90° DE ACUERDO
A SUGERIDO POR ESTUDIO
PROFUNDIDAD 1.20m
- BARANDA ALTO 0,90m
VER DETALLE EN DOCUMEN
- PUENTE PEATONAL Y TERRA
DE HORMIGÓN ESTAMPADO
COLOR A DEFINIR


CORTE D-D
ESC.1:50



SECRETARIA DE PLANIFICACION, INFRAESTRUCTURA Y AMBIENTE
MUNICIPALIDAD DE LA CIUDAD DE MENDOZA

PROYECTO:
1.PARQUE O'HIGGINS

UBICACION: CIUDAD DE MENDOZA

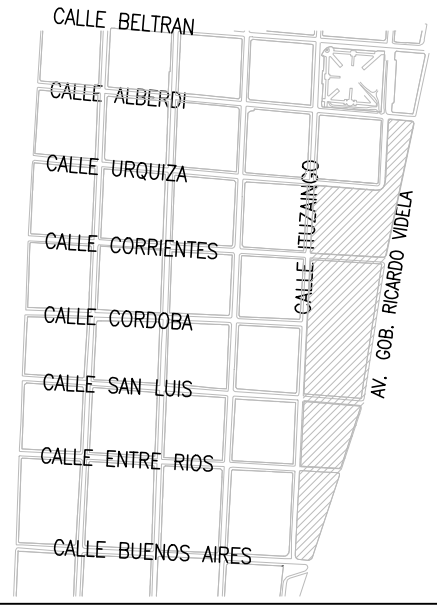

CONTENIDO:
DETALLES DE SOLADOS

SECRETARIO	ARQ. MARIO ISGRO
SUB SECERETARIO	ARQ. JUAN MANUEL FILICE
JEFE PROYECTOS	ARQ. JORGE SIMONI
COORDINADOR	ADRIAN BURGOS
	FECHA: 24/OCT/2016
	PLANO N°: 08.01.03
	ESCALA: 1 : 100-50
	ARCHIVO: 1.CIUDAD DE MENDOZA-PARQUE O'HIGGINS-AP-08.01-DETALLE- SOLADOS.DWG

APROBACION:

ESTE DOCUMENTO ES DE USO INTERNO DE LA MUNICIPALIDAD DE LA CIUDAD DE MENDOZA
SU UTILIZACIÓN TOTAL O PARCIAL, SU REPRODUCCIÓN O CESIÓN A TERCEROS REQUERIRÁ
LA PREVA AUTORIZACIÓN DE ESTE MUNICIPIO.