


ADOQUINES REUTILIZADOS:  
-COLOCACIÓN CON MORTERO DE ASIENTO  
-COLOCACIÓN DE MORTERO DE SELLADO DE JUNTAS ALISADO.

CAMINO PRINCIPAL DE HORMIGÓN ESTAMPADO:  
-LOSA DE HORMIGÓN MONOLÍTICA REALIZADA IN SITU, TIPO BONAMITE O EQUIVALENTE, 10cm DE ESPESOR.  
-INCORPORADO SOBRE SUPERFICIE ENDURECEDORES NO METÁLICOS COLOREADOS  
-TERMINACIÓN SIMIL PIEDRA SELLADO CON UN POLÍMERO ACRÍLICO.  
-JUNTAS DE MÓDULO 3.50 x 3.50m PARA DILATACIÓN.

PISO DE CANTO RODADO:  
-DIÁMETRO  $\phi$  3/5 cm  
-TAMAÑO DE PIEDRAS NO MAYORES A 5 cm de diámetro, -GRANZA ADHERIDA SOBRE SUPERFICIE

CAMINO PRINCIPAL DE HORMIGÓN ESTAMPADO:  
-LOSA DE HORMIGÓN MONOLÍTICA REALIZADA IN SITU, TIPO BONAMITE O EQUIVALENTE, 10cm DE ESPESOR.  
-INCORPORADO SOBRE SUPERFICIE ENDURECEDORES NO METÁLICOS COLOREADOS  
-TERMINACIÓN SIMIL PIEDRA SELLADO CON UN POLÍMERO ACRÍLICO.  
-JUNTAS DE MÓDULO 3.50 x 3.50m PARA DILATACIÓN.

PLANTA  
ESC.1:100

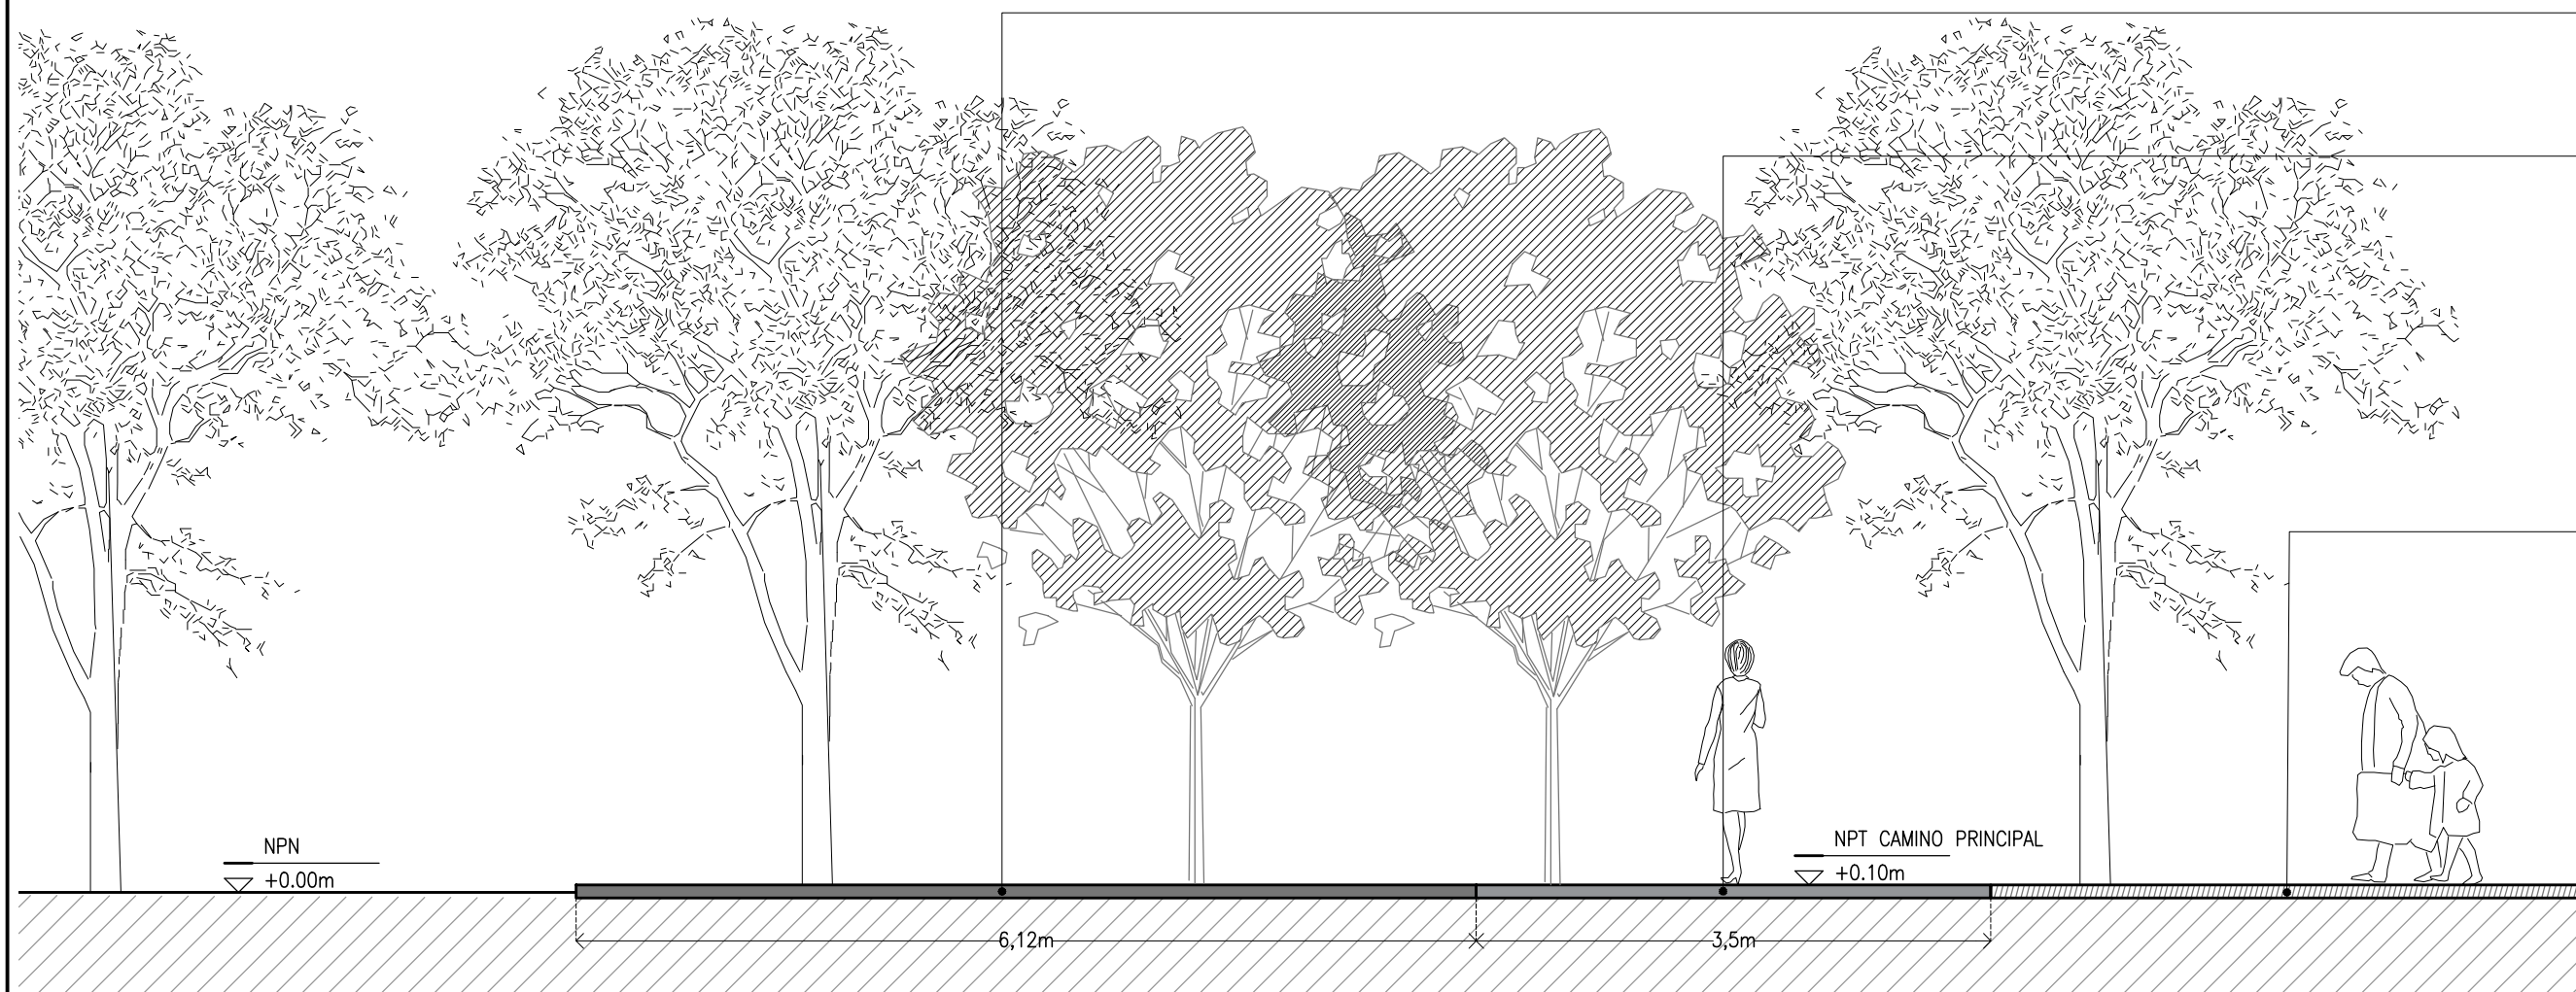

ADOQUINES REUTILIZADOS:  
-COLOCACIÓN CON MORTERO DE ASIENTO  
-COLOCACIÓN DE MORTERO DE SELLADO DE JUNTAS ALISADO.

CAMINO PRINCIPAL DE HORMIGÓN ESTAMPADO:  
-LOSA DE HORMIGÓN MONOLÍTICA REALIZADA IN SITU, TIPO BONAMITE O EQUIVALENTE, 10cm DE ESPESOR.  
-INCORPORADO SOBRE SUPERFICIE ENDURECEDORES NO METÁLICOS COLOREADOS  
-TERMINACIÓN SIMIL PIEDRA SELLADO CON UN POLÍMERO ACRÍLICO.  
-JUNTAS DE MÓDULO 3.50 x 3.50m PARA DILATACIÓN.

PISO DE CANTO RODADO:  
-DIÁMETRO  $\phi$  3/5 cm  
-TAMAÑO DE PIEDRAS NO MAYORES A 5 cm de diámetro, -GRANZA ADHERIDA SOBRE SUPERFICIE

CORTE E-E  
ESC.1:50




SECRETARÍA DE PLANIFICACIÓN, INFRAESTRUCTURA Y AMBIENTE  
MUNICIPALIDAD DE LA CIUDAD DE MENDOZA

PROYECTO:

1.PARQUE O'HIGGINS

UBICACION: CIUDAD DE MENDOZA

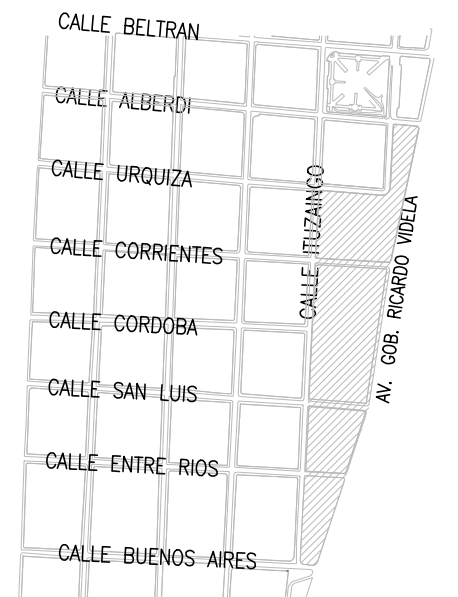

CONTENIDO:

DETALLES DE SOLADOS

SECRETARIO	ARQ. MARIO ISGRO
SUB SECRETARIO	ARQ. JUAN MANUEL FILICE
JEFE PROYECTOS	ARQ. JORGE SIMONI
COORDINADOR	ADRIAN BURGOS
	FECHA: 24/OCT/2016
	PLANO N°: 08.01.04
	ESCALA: 1 : 100 -50
	ARCHIVO: 1.CIUDAD DE MENDOZA-PARQUE O'HIGGINS-AP-08.01-DETALLE-SOLADOS.DWG

APROBACION:

ESTE DOCUMENTO ES DE USO INTERNO DE LA MUNICIPALIDAD DE LA CIUDAD DE MENDOZA. SU UTILIZACIÓN TOTAL O PARCIAL, SU REPRODUCCIÓN O CESIÓN A TERCEROS REQUERIRÁ LA PREVA AUTORIZACIÓN DE ESTE MUNICIPIO.