



CORTE A-A




CORTE B-B

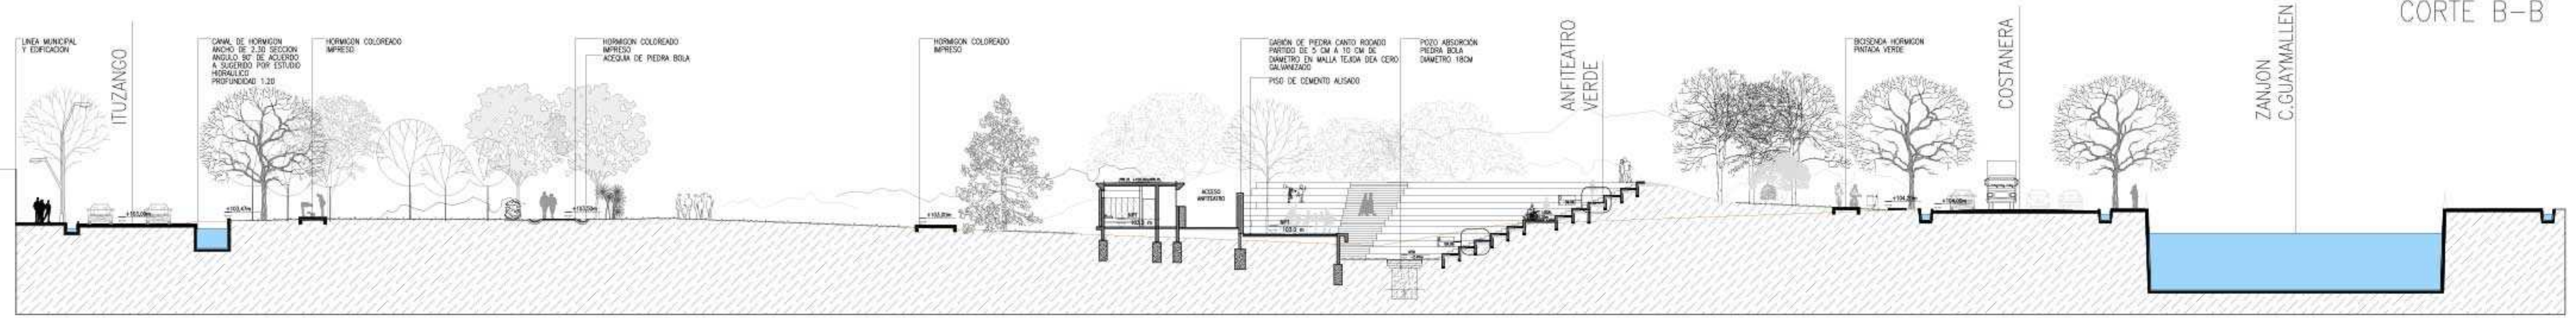

CORTE C-C

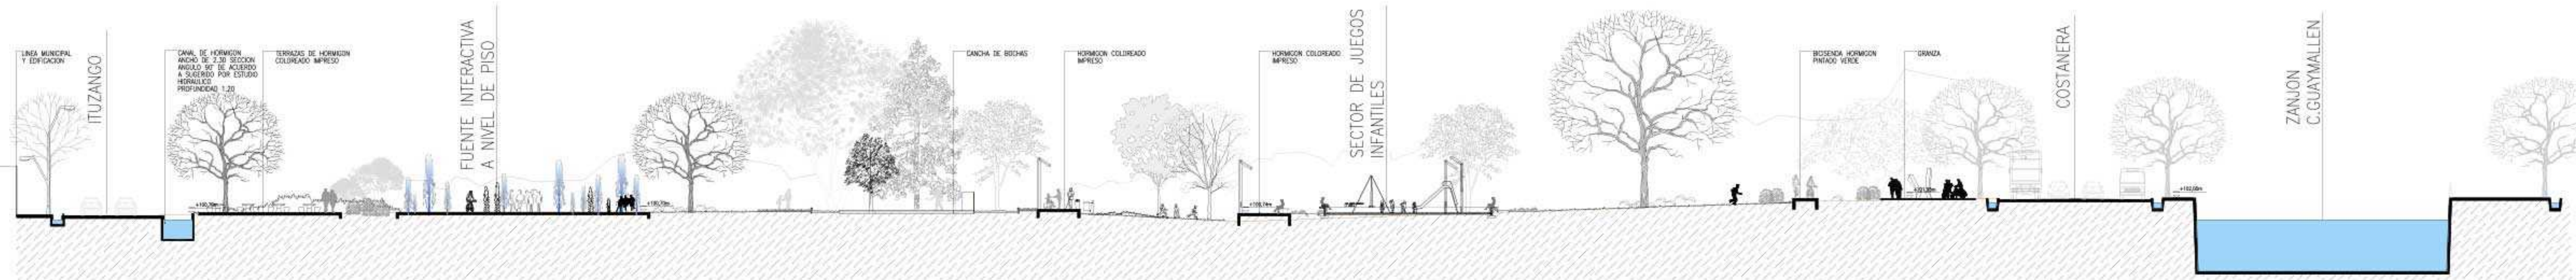

CORTE D-D

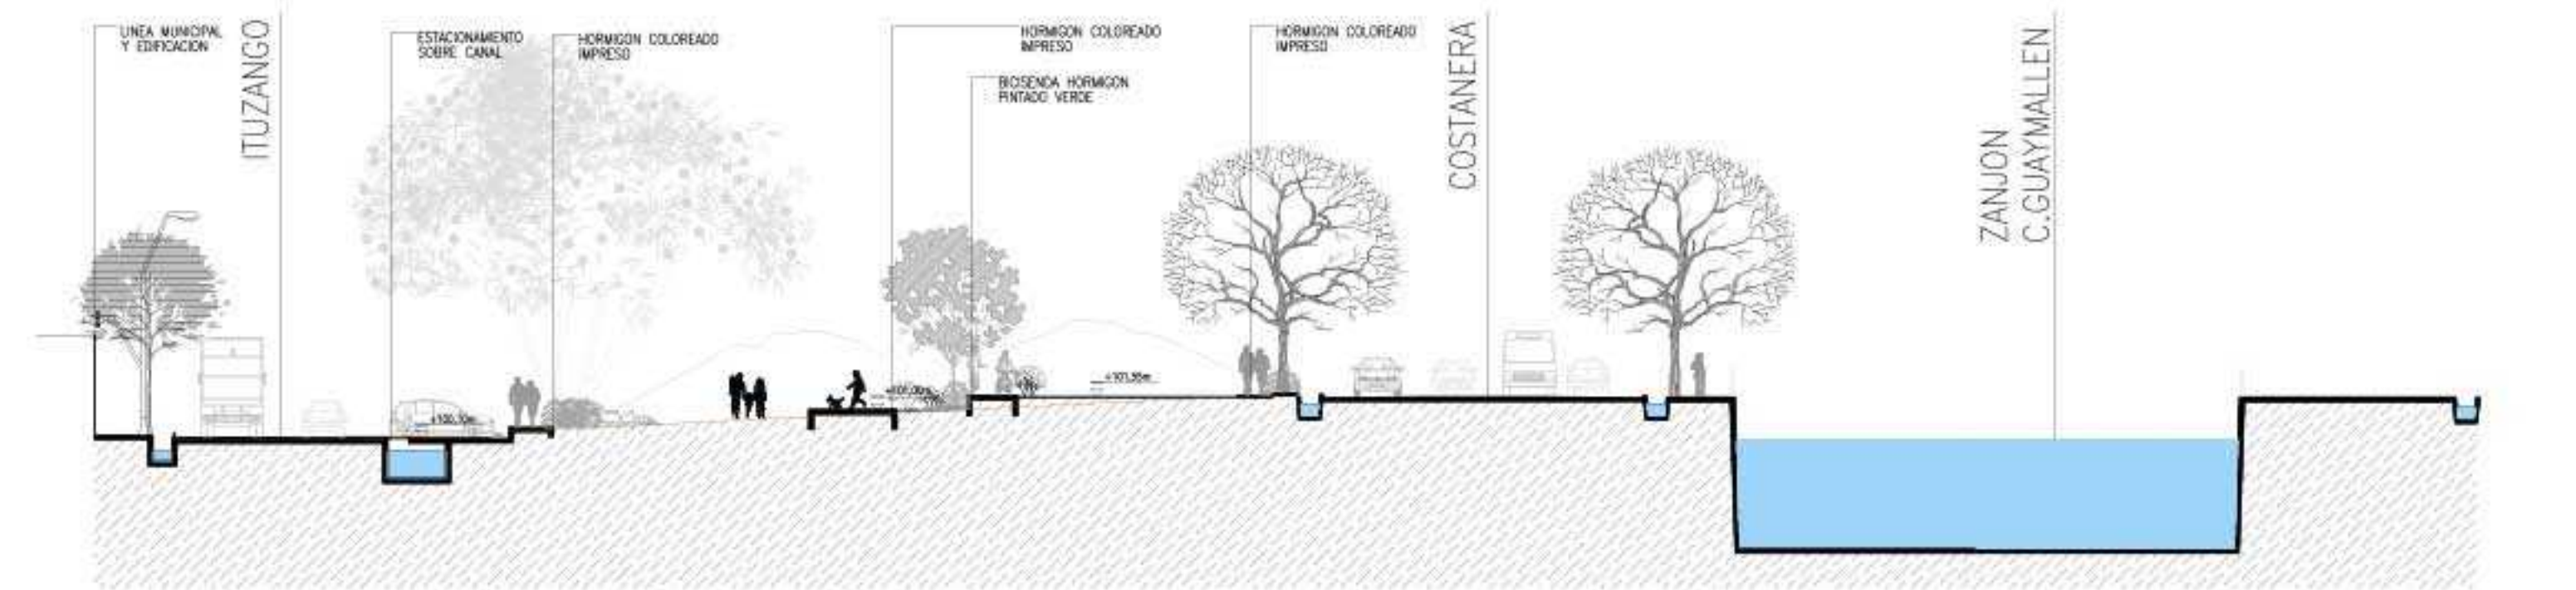

CORTE E-E



SECRETARIA DE PLANEACION, INFRAESTRUCTURA Y AMBIENTE  
MUNICIPALIDAD DE LA CIUDAD DE MENDOZA

PROYECTO:  
1. PARQUE O'HIGGINS

UBICACION: CIUDAD DE MENDOZA



CONTENIDO:  
CORTES: A-A, B-B, C-C, D-D, E-E

SECRETARIO: ARQ. MARIO ISGRO

SUB SECRETARIO: ARQ. JUAN MANUEL FILICE

JEFE PROYECTOS: ARQ. JORGE SIMONI

COORDINADOR: ADRIAN BURGOS

FECHA: 24/OCT/2016

PLANO N°: 05

ESCALA: 1 : 250

ARCHIVO: LOCAL DE MEMORIAS DE LA CIUDAD DE MENDOZA

APROBACION:

ESTE DOCUMENTO ES DE USO INTERNO DE LA MUNICIPALIDAD DE LA CIUDAD DE MENDOZA. SU UTILIZACION TOTAL O PARCIAL, SIN REPRODUCCION O CREDITO A TERCEROS, REQUERIRA LA PREVIA AUTORIZACION DE ESTE MUNICIPIO.