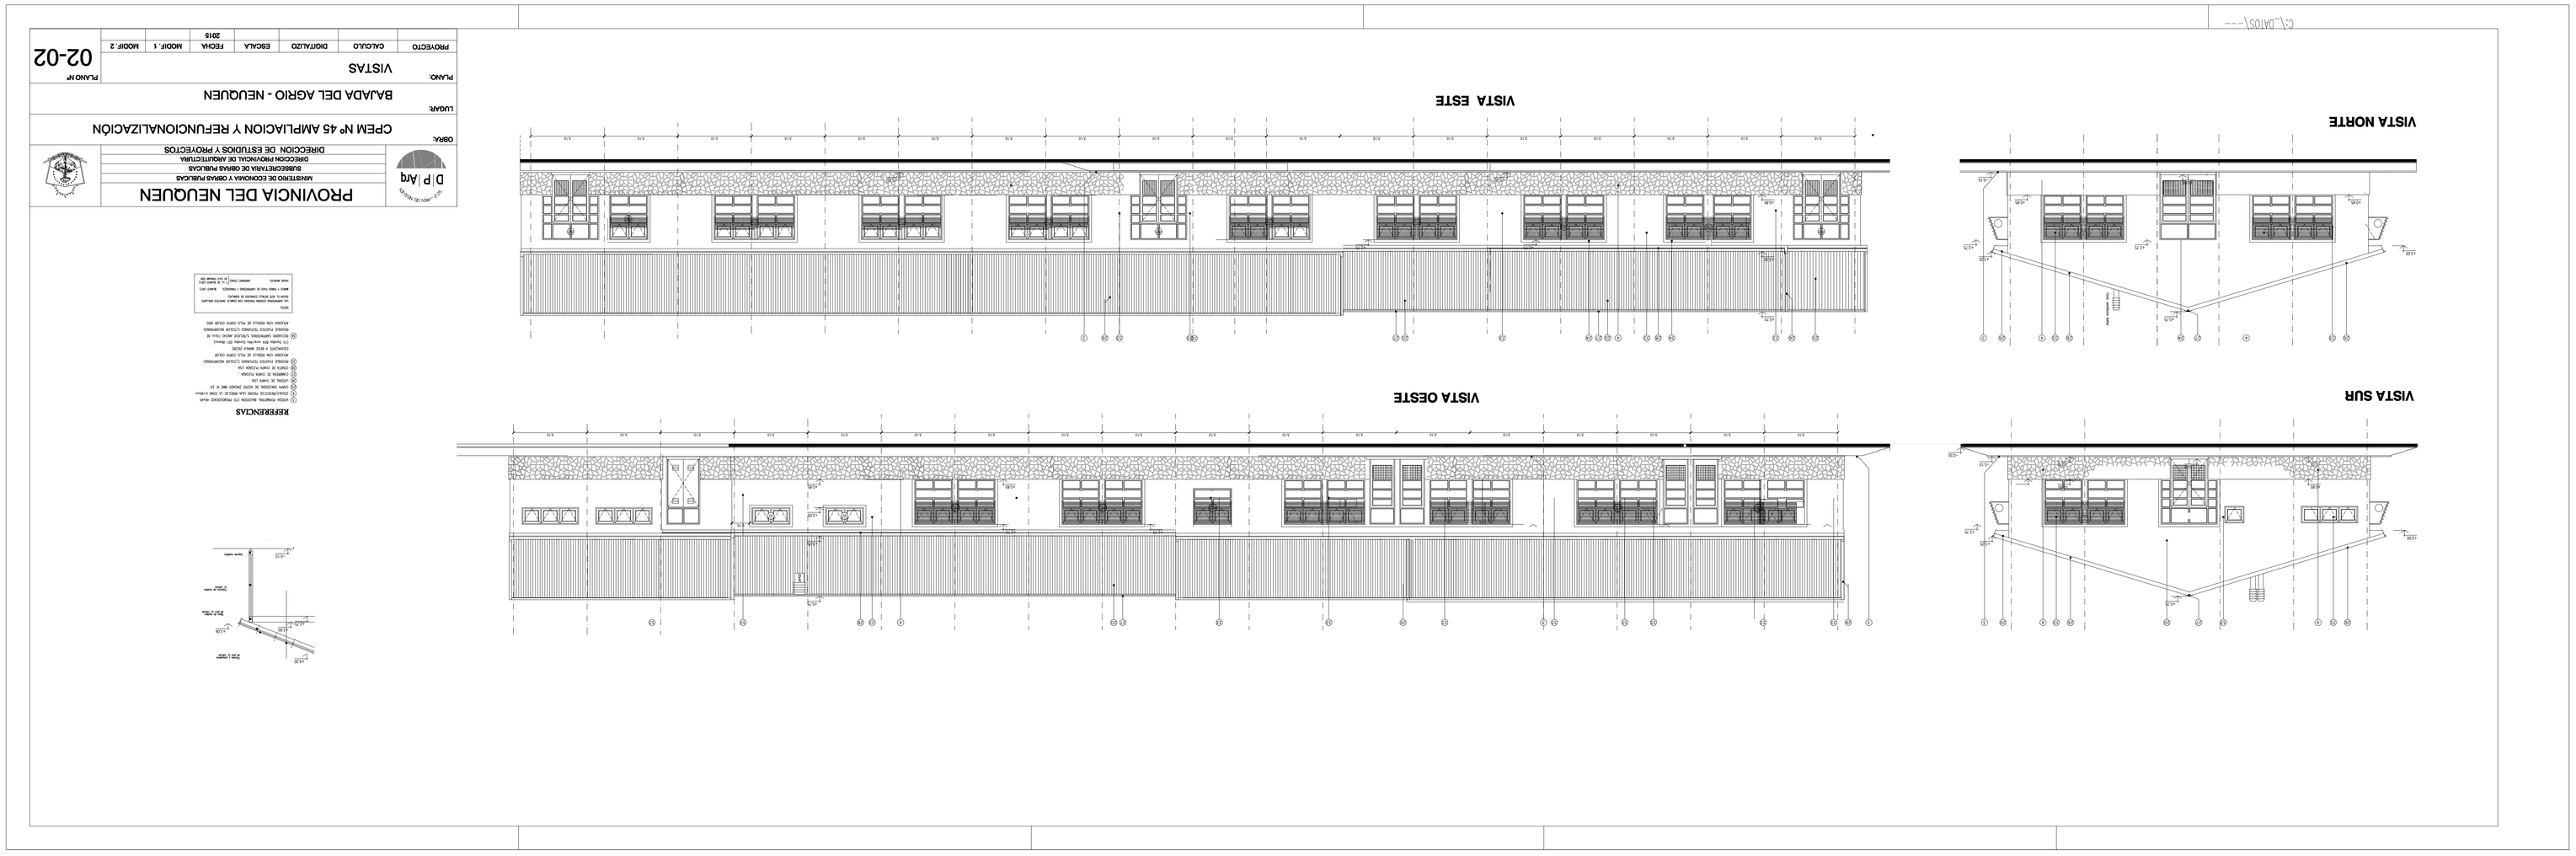

VISTA ESTE
VISTA NORTE
VISTA OESTE
VISTA SUR
PROVINCIA DEL NEUQUEN
MINISTERIO DE ECONOMIA Y OBRAS PUBLICAS
SUBSECRETARIA DE OBRAS PUBLICAS
DIRECCION PROVINCIAL DE ARQUITECTURA
DIRECCION DE ESTUDIOS Y PROYECTOS
OBRA:
CPEM Nº 45 AMPLIACION Y REFUNCIONALIZACIÓN
LUGAR:
BAJADA DEL AGRIO - NEUQUEN
PLANO:
VISTAS
PLANO Nº
02-02
PROYECTO
CALCULO
DIGITALIZO
ESCALA
FECHA
2015
MODIF. 1
MODIF. 2
REFERENCIAS