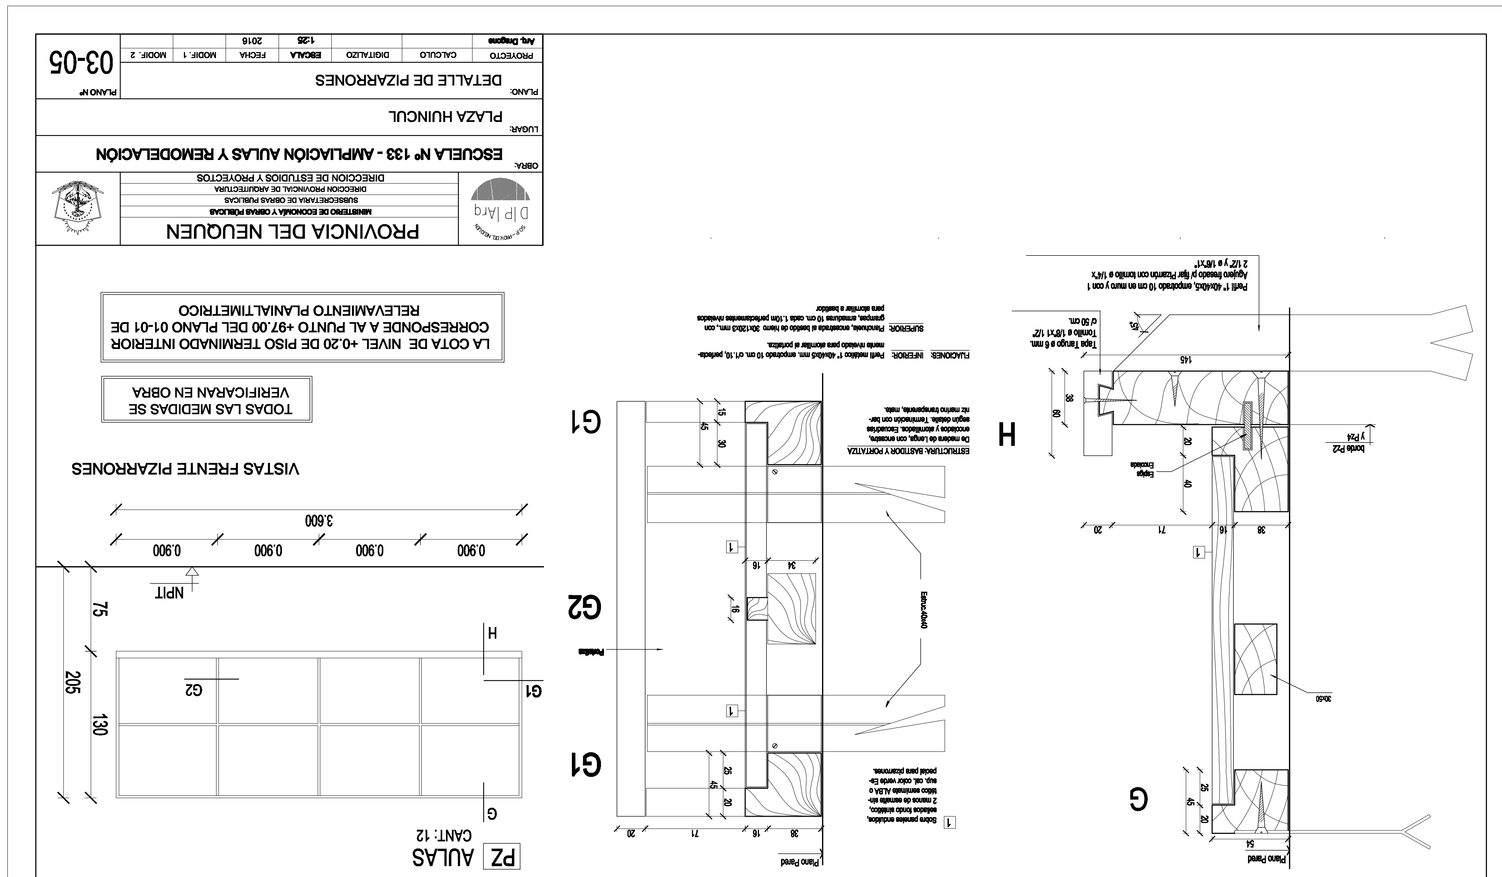
VISTAS FRENTE PIZARRONES
TODAS LAS MEDIDAS SE VERIFICARAN EN OBRA
LA COTA DE NIVEL +0.20 DE PISO TERMINADO INTERIOR CORRESPONDE A AL PUNTO +97.00 DEL PLANO 01-01 DE RELEVAMIENTO PLANIALTIMETRICO
PROVINCIA DEL NEUQUEN
MINISTERIO DE ECONOMIA Y OBRAS PUBLICAS
SUBSECRETARIA DE OBRAS PUBLICAS
DIRECCION PROVINCIAL DE ARQUITECTURA
DIRECCION DE ESTUDIOS Y PROYECTOS
ESCUELA Nº 133 - AMPLIACIÓN AULAS Y REMODELACIÓN
PLAZA HUINCUL
DETALLE DE PIZARRONES
03-05
PROYECTO
CALCULO
DIGITALIZO
ESCALA
1:25
FECHA
2016
Arq. Diagrama
NPT
0.900
3.600
75
205
130
G
G1
G2
H
PZ AULAS
CANT: 12
Pino Finger
Pino Finger
Pino Finger