


RELEVAMIENTO PLANIALTIMETRICO
ESCALA 1:500

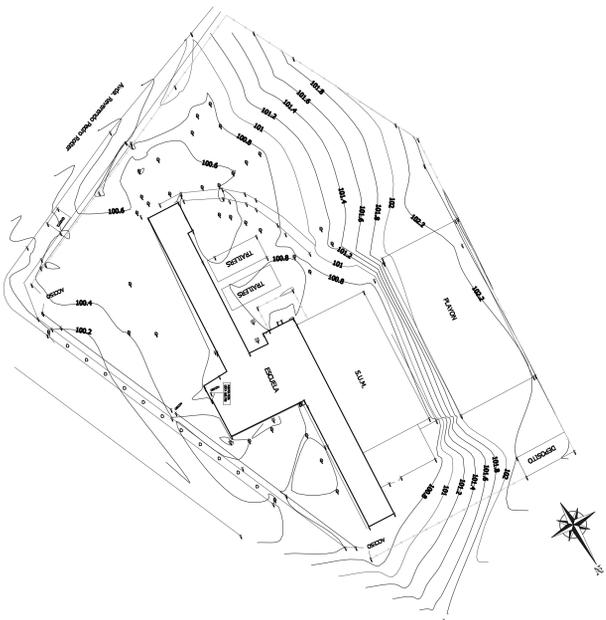


REFERENCIAS
 * Cota Terreno
 * Fozia
 ○ Poste Moderna ET

DATOS CATASTRALES
 Nombre de Parcela: 15a. III
 Nomenclatura Catastral: 09-31-057-4511.

NOTAS
 NOTA: EL PRESENTE RELEVAMIENTO ESTA REFERIDO A UN SISTEMA DE COORDENADAS UTM ZONA 18Q UTM 7100 463530
 COTA: 100,728

CROQUIS DE LOCALIZACION
Fuera de Escala

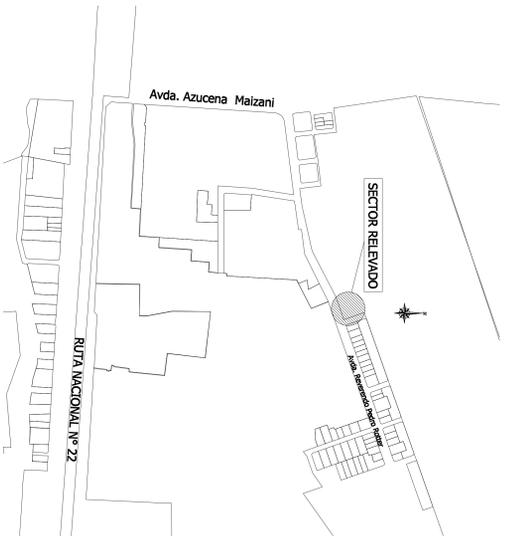

		PROVINCIA DEL NEUQUEN MINISTERIO DE EDUCACION Y ENSEÑANZA SUPERIOR DIRECCION PROVINCIAL DE ADMINISTRACION DIRECCION DE ESTUDIOS Y PROYECTOS			
TITULO: PLAZA HUNICUL					
PLAN: RELEVAMIENTO PLANIALTIMETRICO					
PROYECTO	CONTRATACION	ENTRADA	SEALA	FECHA	LABOR
			1:500	2018	LABOR 1 LABOR 2
					PLANIMETRO 01-01