PROYECTÓ	CALCULÓ	DIGITALIZÓ	ESCALA	FECHA	MODIF.: 1	MODIF.: 2
			1:100	2016		

PLANO: INSTALACION DE GAS Y CALEFACCION

PLANO Nº 07-01

LUGAR: PLAZA HUINCUL

OBRA: ESCUELA Nº 133 - AMPLIACION AULAS Y REMODELACION

D|P|Arq

PROVINCIA DEL NEUQUEN
MINISTERIO DE ECONOMIA E INFRAESTRUCTURA
SUBSECRETARIA DE OBRAS PUBLICAS
DIRECCION PROVINCIAL DE ARQUITECTURA
DIRECCION DE ESTUDIOS Y PROYECTOS

REFERENCIAS

① EQUIPO CENTRAL DE ARE CALENTE A GAS NATURAL, MARCA CIMOC, TERMOMATIC, EQUIVALENTE O SUP. CALEFAC. MODELO TERMINO CC-100, CAPACIDAD ENTRADA 100.000 CAL/H (123 m3/h de GAS natural), 160 m3/min, Motor 1,5 kw, 250 kg de peso

② EQUIPO CENTRAL DE ARE CALENTE A GAS NATURAL, MARCA CIMOC, TERMOMATIC, EQUIVALENTE O SUP. CALEFAC. MODELO TERMINO CC-60, CAPACIDAD ENTRADA 60.000 CAL/H (71 m3/h de GAS natural), 100 m3/min, Motor 1,1 kw, 150 kg de peso. CON QUEMADOR AUTOMATICO ELECTRONICO (NO ATMOSFERICO) AUTODUCK, EQUIVALENTE O SUP. CALEFAC

③ TERMOTANQUE CONDICIONAL APC 160 DE ALTA POTENCIA DE 160 LTS ; MARCA RHEEM EQUIVALENTE O SUPERIOR CALEFAC. (13.000 cal/m3)

D DIFUSOR TIPO S1 , CON 100/100 DE REGULACION, MARCA EDELMET, REFRAC. EQUIV. O SUP. CALEFAC

RR REJA DE RETORNO SERIE 10000, 1001 DE REGULACION, MARCA EDELMET, MODELO. EQUIVALENTE O SUPERIOR CALEFAC

R REJA DE IMPULSION DOBLE DEFLEXION, SERIE 10000 EDELMET, MODELO. EQUIVALENTE O SUPERIOR CALEFAC

TAE TOMA DE AIRE EXTERIOR REGULABLE 100/100, CON ALAMBRE MOSQUITERO, MARCA EDELMET.

CONDUCTO DE IMPULSION DE CHAPA GNG Nº 25/22, CON AISLACION DE 1" LANA MINERAL CON FOIL DE ALUMINIO A LA VISTA SIN AISLAR, PINTADO SEGUN COLOR A DETERMINAR

CONDUCTO DE RETORNO IDEM AL DE IMPULSION

CONDUCTO FLEXIBLE CON AISLACION DE 1" LANA MINERAL PARA IMPULSION Y RETORNO MARCA FLEXDUCT, EQUIV. O SUP. CALEFAC

REDUCCION EN CONDUCTO

TERMOSTATO EN CAJA CON TAPA PLASTICA TRANSPARENTE PERFORADA Y LLAVE DE CORTE Y SECRETO.

NOTAS:
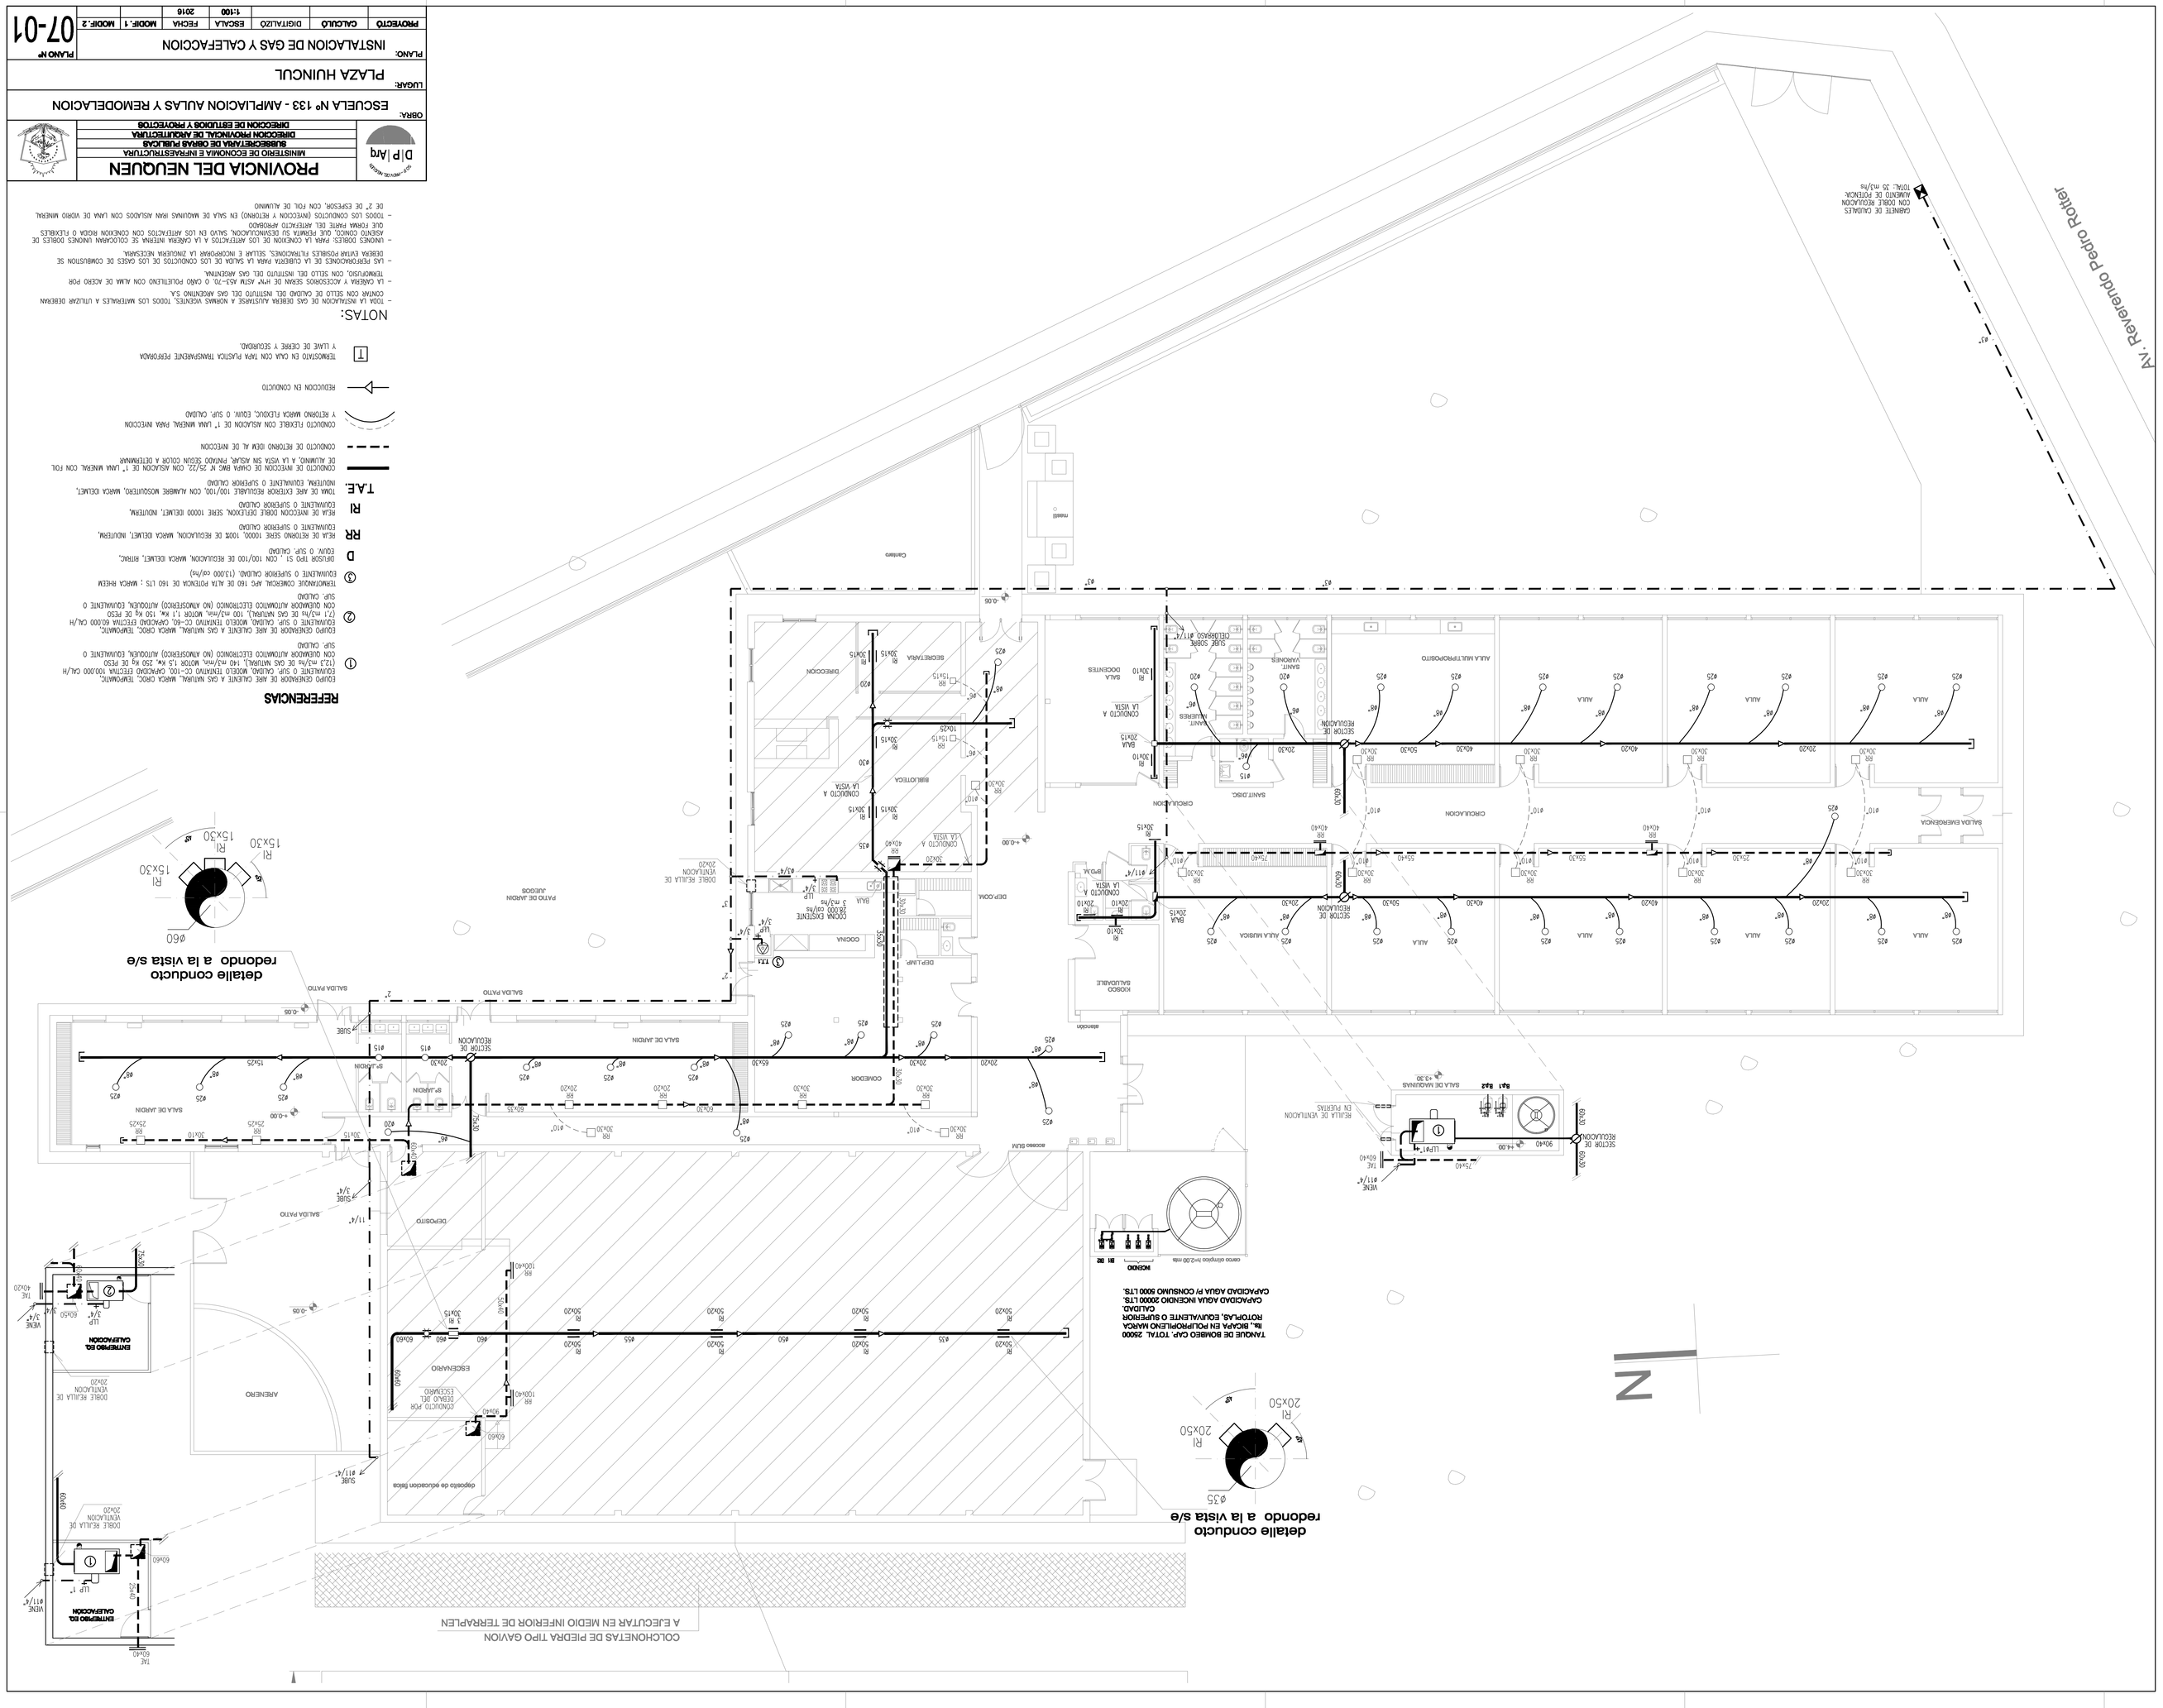
- TODA LA INSTALACION DE GAS DEBERA AJUSTARSE A NORMAS VIGENTES, TODOS LOS MATERIALES A UTILIZAR DEBERAN CONTAR CON SELLO DE CALIDAD DEL INSTITUTO DEL GAS ARGENTINO S.A.
- LA CHIMENEA Y ACCESORIOS SERAN DE PVC ALTA ADI-TEC O ANLO POLIETILENO CON ALMA DE ACERO POR TERMOFUSO, CON SELLO DEL INSTITUTO DEL GAS ARGENTINA.
- LAS REPRESENTACIONES DE LA CHIMENEA PARA LA SALIDA DE LOS CONDUCTOS DE LOS GASES DE COMBUSTION SE DEBERA CHEQUEAR POSIBLES FLUCTUACIONES, SUJETA E INCORPORAR LA ZAGUERA NECESARIA.
- ASIENTO CONICO, QUE PERMITA SU DESMONTAJE/CAMBIO, SALVO EN LOS ARTEFACTOS CON CONEXION RIGIDA O FLEXIBLES
- UNIONES DOBLES, PARA LA COMPROBACION DE LOS ARTEFACTOS A LA CALDERA INTERNA SE COLOCARAN UNIONES DOBLES DE TODOS LOS CONDUCTOS (VENTILACION Y RETORNO) EN SALA DE MAQUINAS PARA SALIDAS CON LAMA DE VIDRIO MARINAL DE 2" DE ESPESOR, CON PUL DE ALUMINIO