

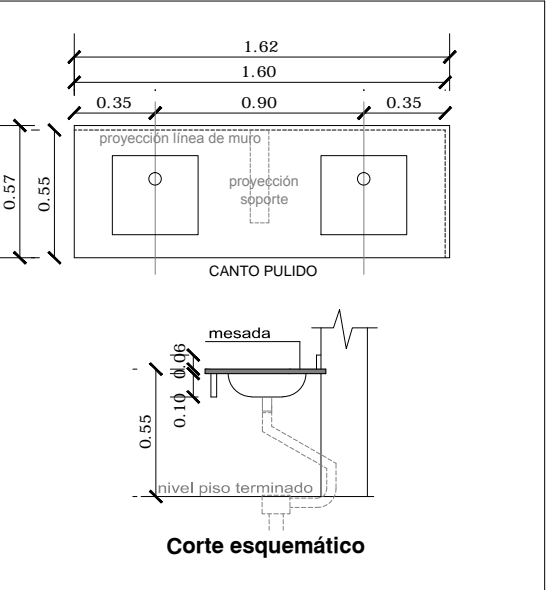
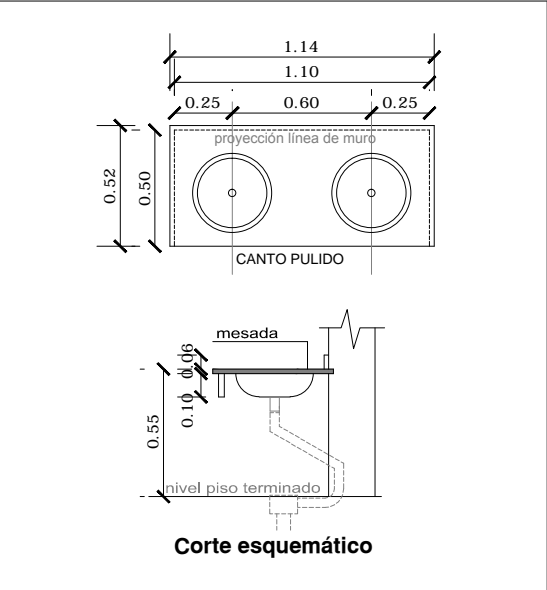


MESADAS  
Escala 1:25

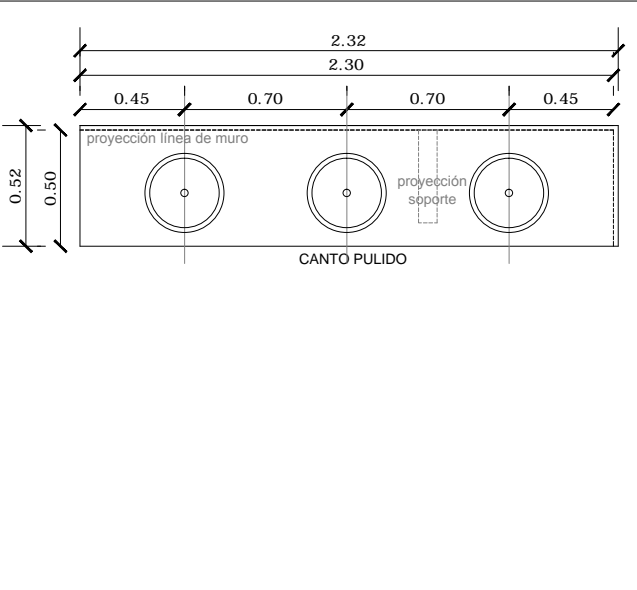

DESIGNACION	M1	M2	M3	M4
CANTIDAD	1	1	1	1
UBICACION	LOCAL: 13) BAÑO MUJERES ALUMNOS	LOCAL: 14) BAÑO VARONES ALUMNOS	LOCAL: 12) BAÑO NIÑOS - JARDIN	LOCAL: 11) AULA JARDIN
MATERIAL	GRANITO NATURAL GRIS MARA (ESP. 25 MM)	GRANITO NATURAL GRIS MARA (ESP. 25 MM)	GRANITO NATURAL GRIS MARA (ESP. 25 MM)	GRANITO NATURAL GRIS MARA (ESP. 25 MM)
GRIFERIA	MONOCOM. S/MESADA P/LAVAT., ARIZONA. MARCA FV.	MONOCOM. S/MESADA P/LAVAT., ARIZONA. MARCA FV.	MONOCOM. S/MESADA P/LAVAT., ARIZONA. MARCA FV.	MONOCOM. S/MESADA P/LAVAT., ARIZONA. MARCA FV.
PILETA	PILETA SIMPLE A <sup>9/16</sup> , MODELO 0340L, MARCA JOHNSON ACERO S.A.	PILETA SIMPLE A <sup>9/16</sup> , MODELO 0340L, MARCA JOHNSON ACERO S.A.	PILETA SIMPLE A <sup>9/16</sup> , MODELO 0340L, MARCA JOHNSON ACERO S.A.	PILETA SIMPLE A <sup>9/16</sup> , MODELO QUADRA Q37, MARCA JOHNSON ACERO S.A.
ZOCALO	GRANITO S/MESADA, IDEM MESADA (H = 6cm)	GRANITO S/MESADA, IDEM MESADA (H = 6cm)	GRANITO S/MESADA, IDEM MESADA (H = 6cm)	GRANITO S/MESADA, IDEM MESADA (H = 6cm)
FRENTIN	GRANITO S/MESADA, IDEM MESADA (H = 10cm)	GRANITO S/MESADA, IDEM MESADA (H = 10cm)	GRANITO S/MESADA, IDEM MESADA (H = 10cm)	GRANITO S/MESADA, IDEM MESADA (H = 10cm)
OBSERVACIONES	SOPORTE B/MESADA: UPN 60	SOPORTE B/MESADA: UPN 60	COLOCAR MESADA A 55CM DESDE N.P.T.I.	*SOPORTE B/MESADA: UPN 60 *COLOCAR MESADA A 55CM DESDE N.P.T.I.

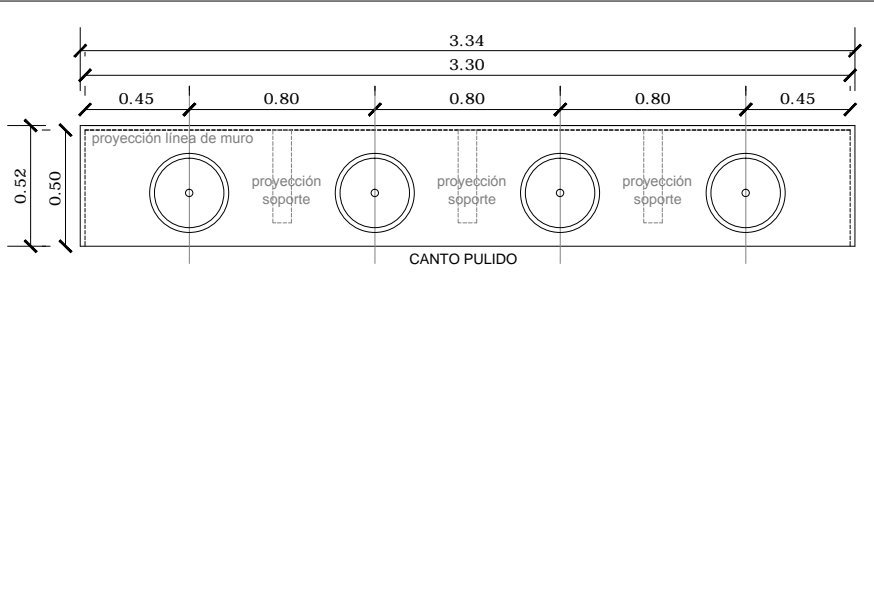

MINISTERIO DE ECONOMÍA  
E INFRAESTRUCTURA  
SUBSECRETARÍA DE OBRAS PÚBLICAS  
COORDINACIÓN TÉCNICA  
DIRECCIÓN GENERAL DE OBRAS MENORES Y  
DELEGADAS

NEUQUÉN  
PROVINCIA

JUNTOS  
PODEMOS  
MÁS

OBRA: AMPLIACION Y REFACCIONES VARIAS ESCUELA PRIMARIA N°253 MANZANO AMARGO	PROYECTO: Arq. M.E.Garré	ESCALA: 1:25
	CORDINACIÓN:	FECHA:
	DIRECCIÓN GRAL:	PLANO N°: 01-09