

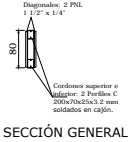
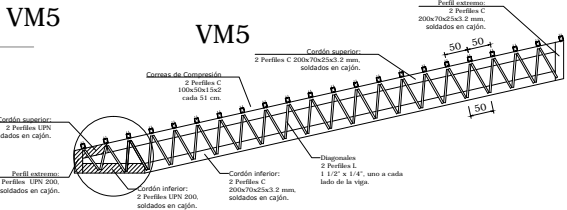
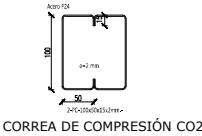


Nivel CUMBRERA: +5.65m

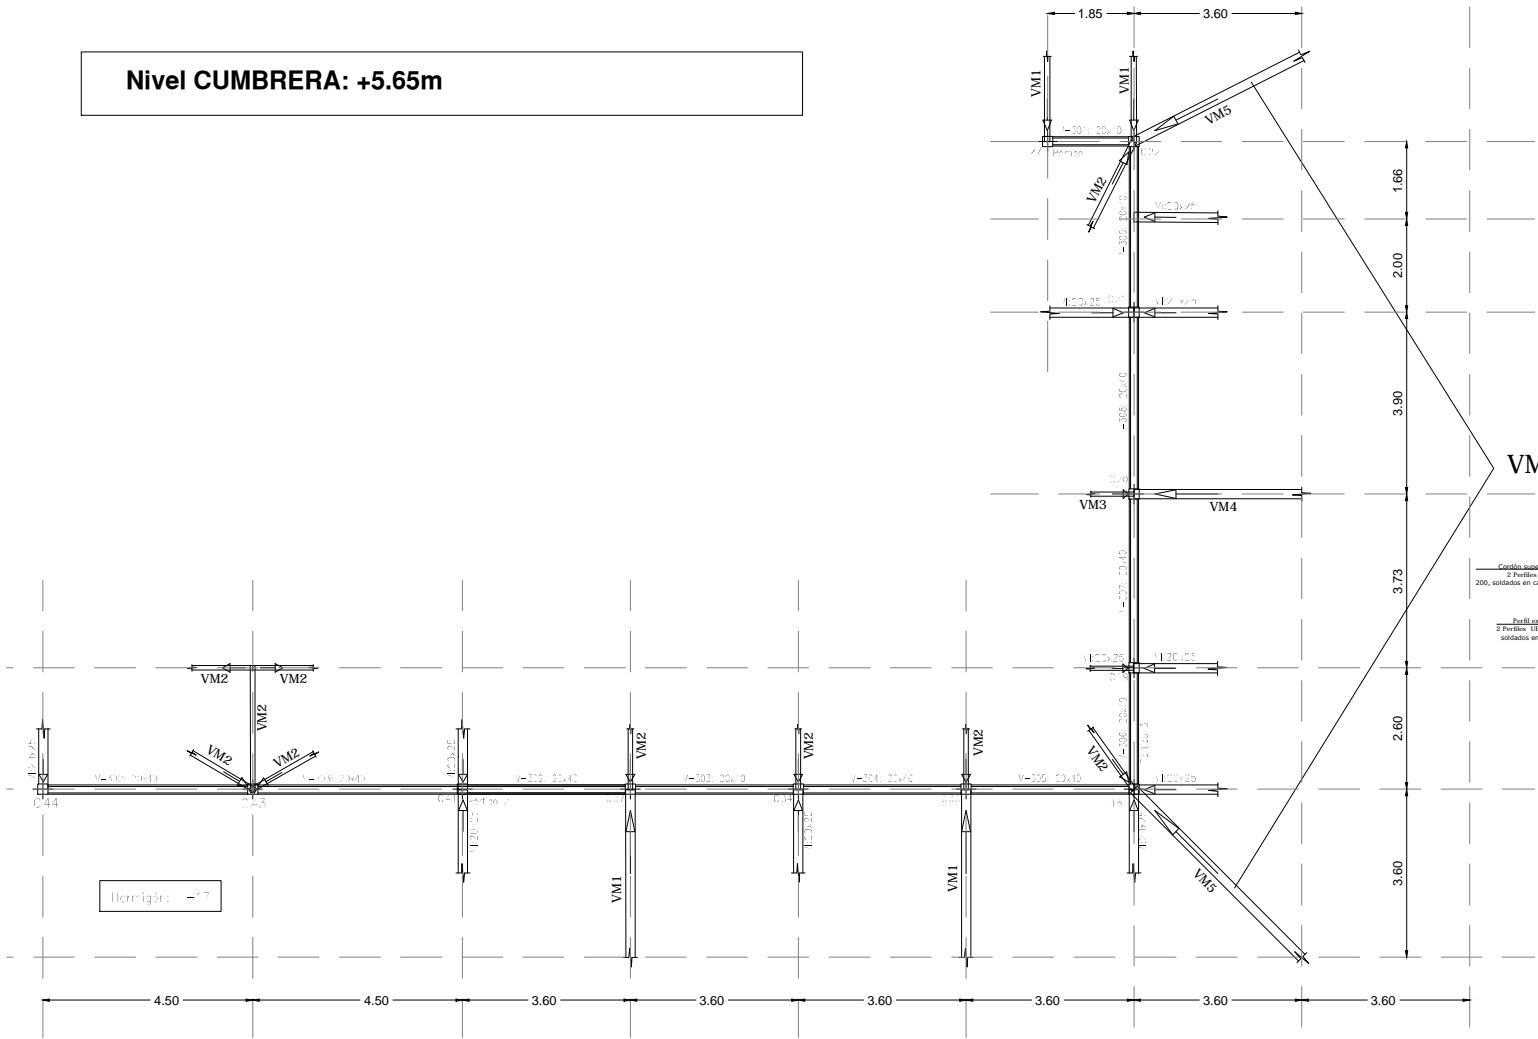

Nivel INTERMEDIO +4.075m

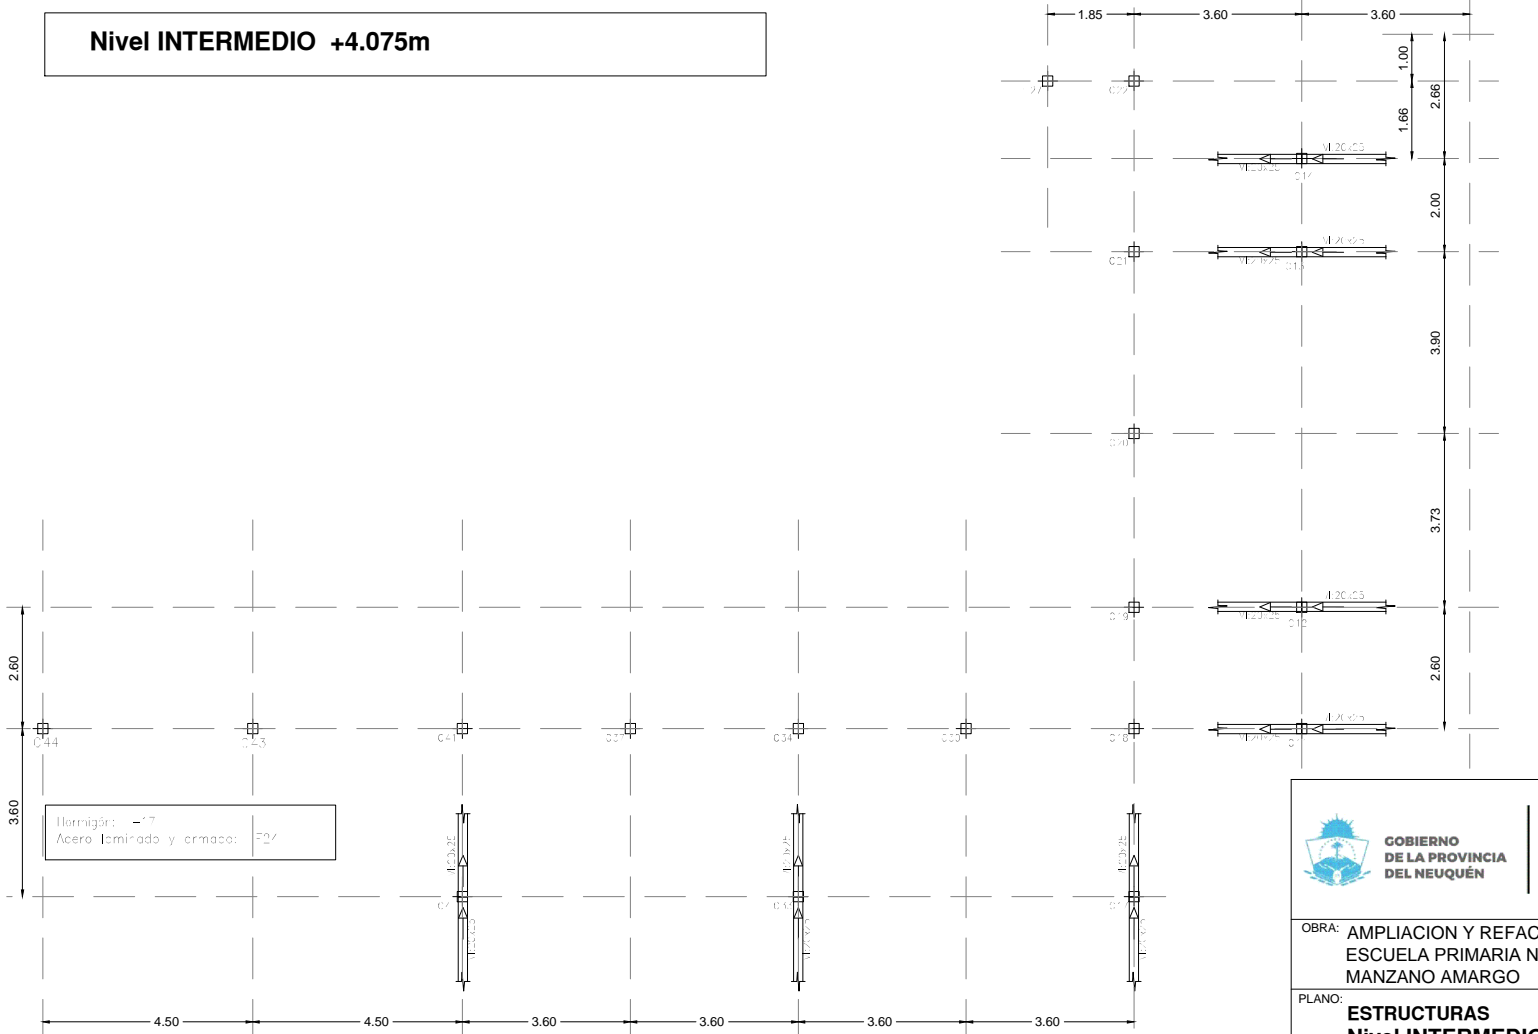

GOBIERNO DE LA PROVINCIA DEL NEUQUÉN

MINISTERIO DE ECONOMÍA E INFRAESTRUCTURA

SUBSECRETARÍA DE OBRAS PÚBLICAS

COORDINACIÓN TÉCNICA

DIRECCIÓN GENERAL DE OBRAS MENORES Y DELEGADAS

NEUQUÉN PROVINCIA

JUNTOS PODEMOS MÁS

OBRA: AMPLIACION Y REFACCIONES VARIAS
ESCUELA PRIMARIA N°253
MANZANO AMARGO

PROYECTO:

COORDINACIÓN:

DIRECCIÓN GRAL:

ESCALA:

1:100

FECHA:

PLANO N°:

02-02

ESTRUCTURAS
Nivel INTERMEDIO-CUBIERTA