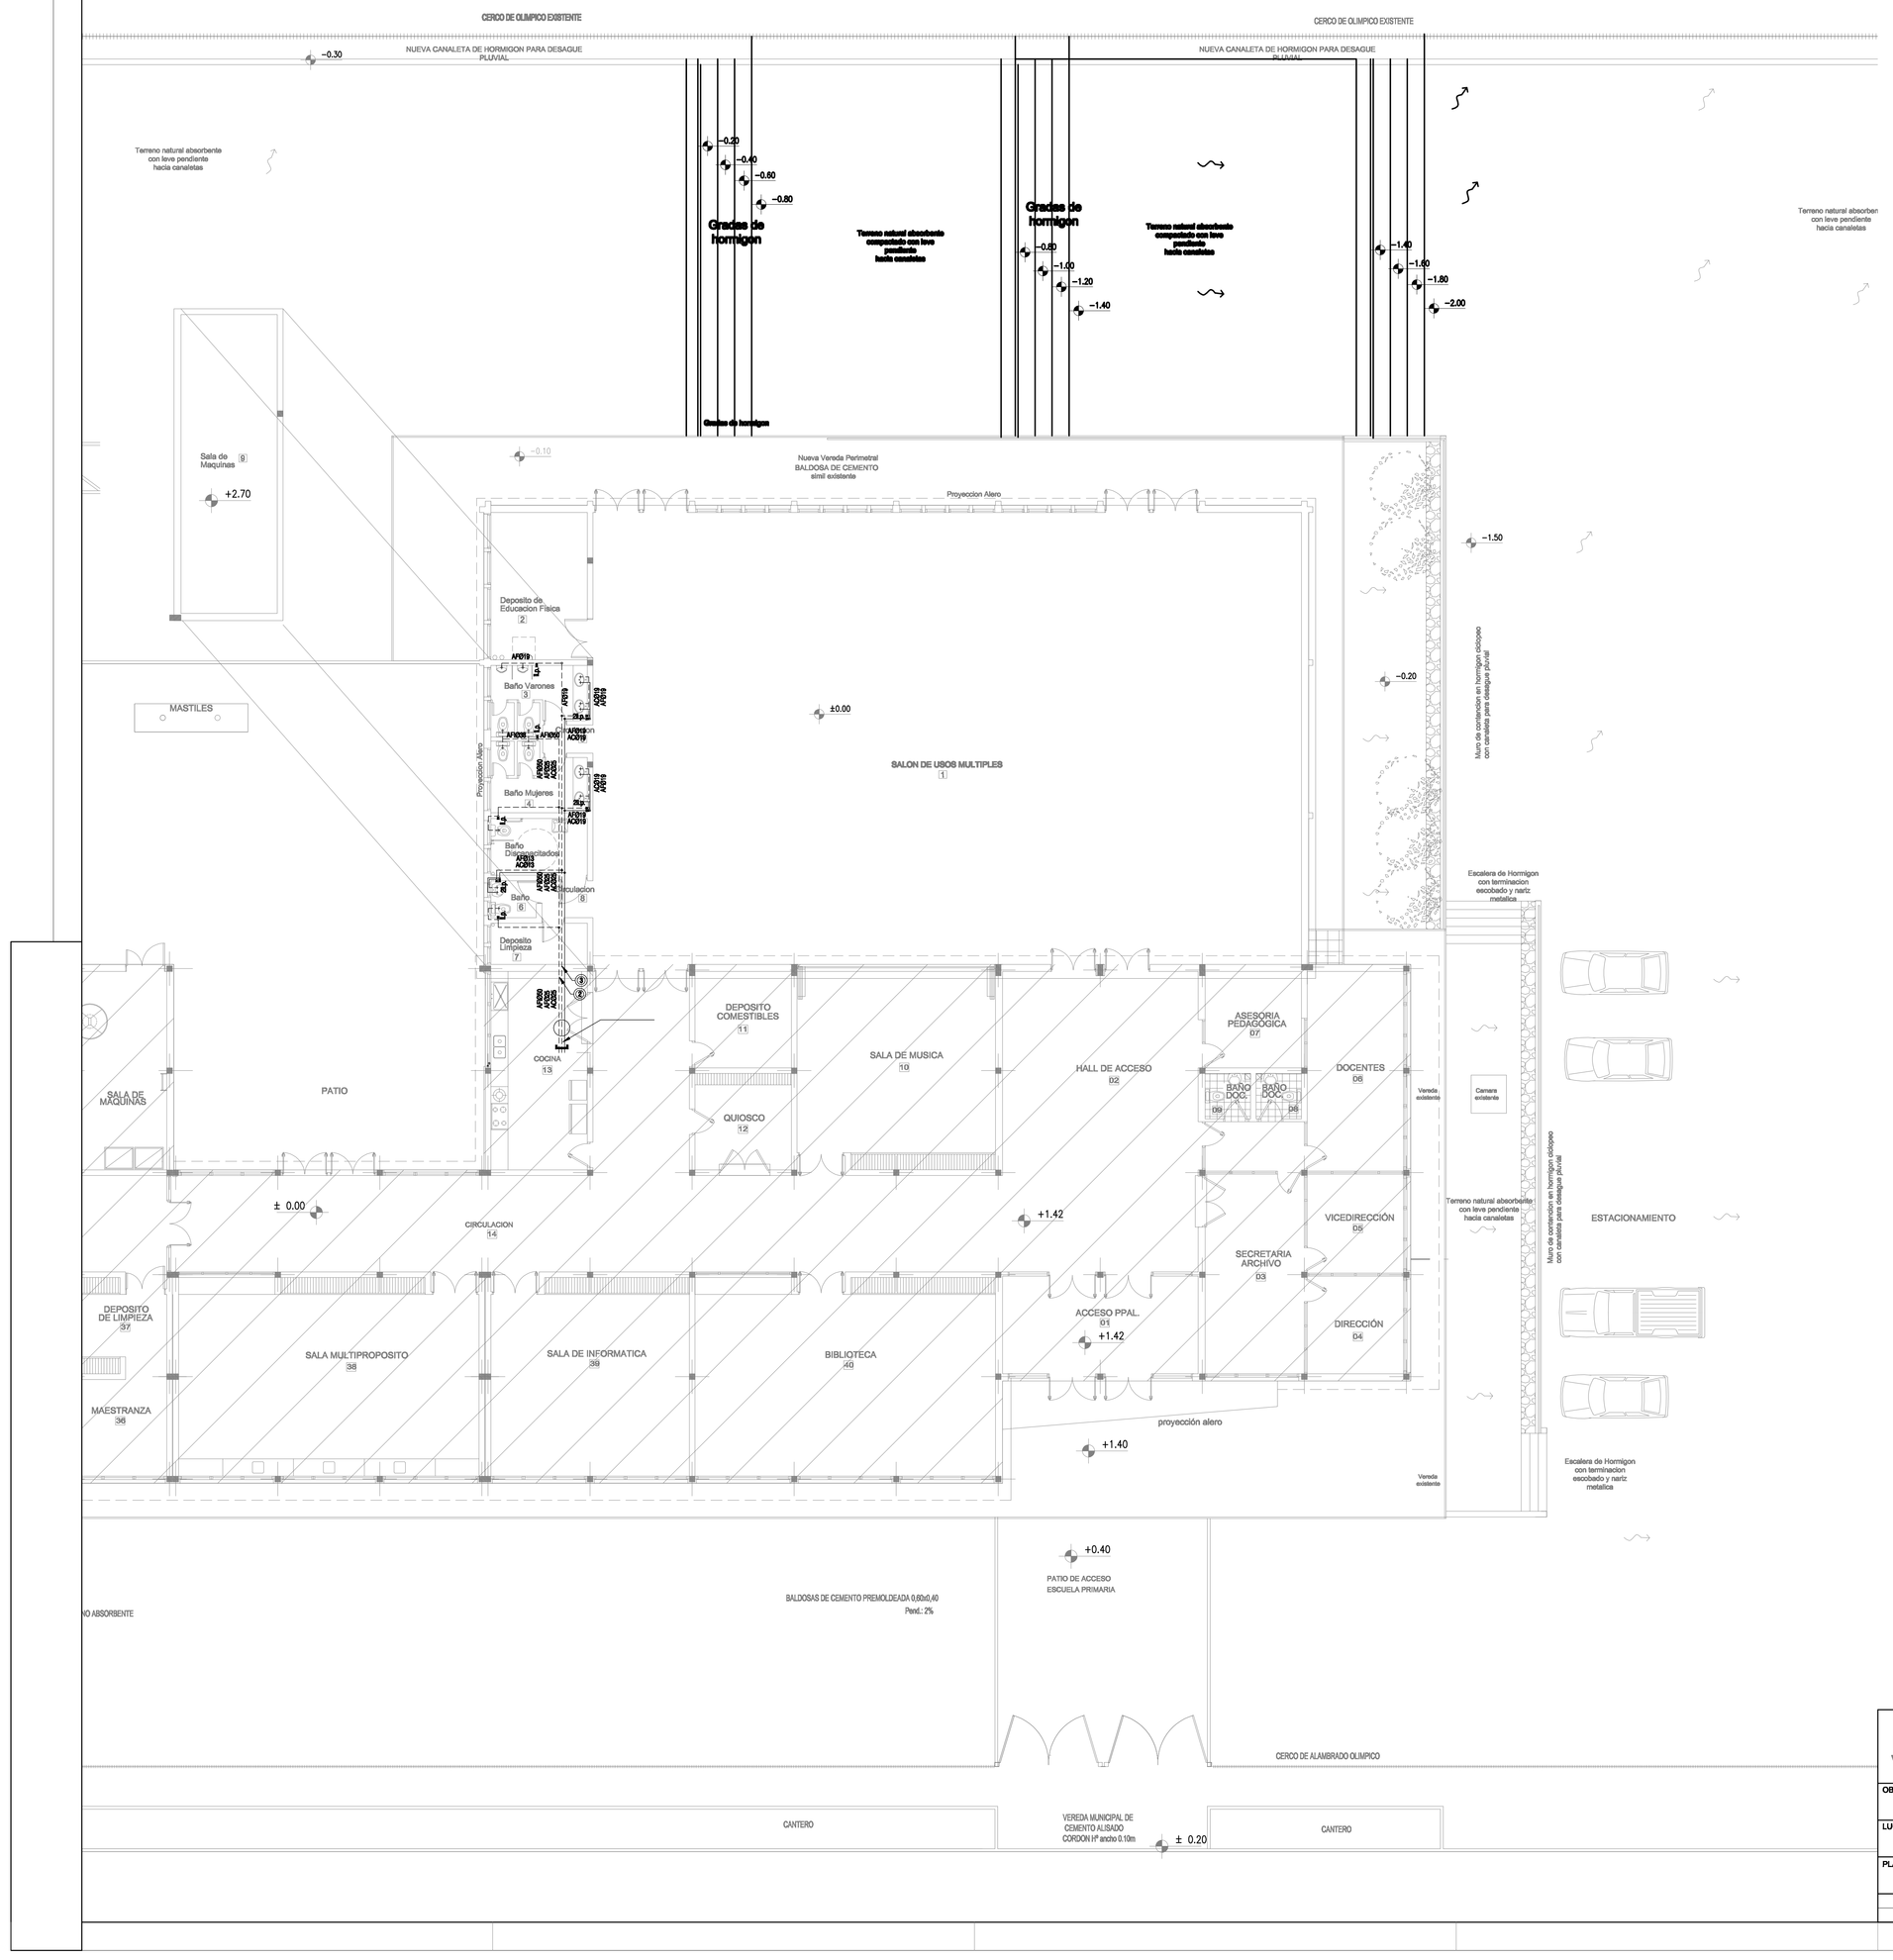

CONSTRUCCION EXISTENTE

REFERENCIAS

- VE / VE — **VALVULA ESFERICA DE BRONCE DE PASO TOTAL; MARCA FV, EQUIVALENTE O SUPERIOR CALIDAD**
- **BAJADA DE CAÑERIA**
- **SUBIDA DE CAÑERIA**
- (N) — **NUMERO DE BAJADA**
- (N) — **NUMERO DE SUBIDA**
- **CAÑERIA DE ALIMENTACION DE POLIETILENO x10 - 3/4" MARCA INDUSTRIAS SALADILLO**
- **CAÑERIA DE DISTRIBUCION DE AGUA FRIA EN POLIPROPILENO HOMOPOLIMERO H3 POR TERMOFUSION COLOR AZUL, MARCA INDUSTRIAS SALADILLO O SUP. CALIDAD**
- **CAÑERIA DE AGUA CALIENTE EN POLIPROPILENO HOMOPOLIMERO H3 POR TERMOFUSION COLOR VERDE, CON COVERTHOR BLANCO; MARCA INDUSTRIAS SALADILLO O SUP. CALIDAD.**
- **CAÑERIA DE RETORNO EN POLIPROPILENO HOMOPOLIMERO H3 POR TERMOFUSION COLOR VERDE, CON COVERTHOR BLANCO; MARCA INDUSTRIAS SALADILLO O SUP. CALIDAD.**

GRIFERIAS

BAÑOS MUJERES (4)

- **VALVULA PARA LIMPIEZA DE INODORO, PARA EMBUTIR DE 38 mm, CODIGO 0368.01; CON TAPA TECLA ANTIVANDALICA, CODIGO 0348, MARCA FV, EQUIVALENTE O SUPERIOR CALIDAD.**
- **JUEGO MONOCOMANDO PARA LAVATORIO, CODIGO 181.94 CR, LINEA ECLIPSE, MARCA FV, EQUIVALENTE O SUPERIOR CALIDAD.**

BAÑOS VARONES (3)

- **VALVULA PARA LIMPIEZA DE INODORO, PARA EMBUTIR DE 38 mm, CODIGO 0368.01; CON TAPA TECLA ANTIVANDALICA, CODIGO 0348, MARCA FV, EQUIVALENTE O SUPERIOR CALIDAD.**
- **JUEGO MONOCOMANDO PARA LAVATORIO, CODIGO 181.94 CR, LINEA ECLIPSE, MARCA FV, EQUIVALENTE O SUPERIOR CALIDAD.**
- **VALVULA AUTOMATICA ANTIVANDALICA DE MINGITORIO, CODIGO 0344 CR, MARCA FV, EQUIVALENTE O SUPERIOR CALIDAD.**

BAÑO (6)

- **VALVULA PARA LIMPIEZA DE INODORO, PARA EMBUTIR DE 38 mm, CODIGO 0368.01; CON TAPA TECLA ANTIVANDALICA, CODIGO 0348, MARCA FV, EQUIVALENTE O SUPERIOR CALIDAD.**
- **JUEGO MONOCOMANDO PARA LAVATORIO, CODIGO 181.94 CR, LINEA ECLIPSE, MARCA FV, EQUIVALENTE O SUPERIOR CALIDAD.**

BAÑO DISCAPACITADO (5)

- **VALVULA PARA LIMPIEZA DE INODORO, PARA EMBUTIR DE 38 mm, CODIGO 0368.01; CON TAPA TECLA CON MANIJA PARA DISCAPACITADO, CODIGO 0338, MARCA FV, EQUIVALENTE O SUPERIOR CALIDAD.**
- **JUEGO MONOCOMANDO PARA LAVATORIO, CODIGO 181.94 CR, LINEA ECLIPSE, MARCA FV, EQUIVALENTE O SUPERIOR CALIDAD.**

NOTAS:

- **LAS CAÑERIAS EN LOS TRAMOS HORIZONTALES SE INSTALARAN CON GRAMPA FIJA CADA 1.00m, Y CON MENSULAS. EN AQUELLOS CASOS DE CURBATURA Y/O DERIVACIONES DE DEBERAN COLOCAR LAS GRAMPAS Y/O ACCESORIOS NECESARIOS.**
- **CADA LOCAL SANITARIO LLEVARA 2 LLAVES DE PASO, 1 PARA AGUA CALIENTE Y 1 PARA AGUA FRIA.**
- **LAS CONEXIONES FLEXIBLES PARA GRIFERIA, TERMOTANQUES Y EQUIPOS SERAN DE MALLA DE ACERO INOXIDABLE MARCA FV.**
- **EL CONTRATISTA DEBERA REALIZAR TODOS LOS TRAMITES, GESTIONES Y TRABAJOS NECESARIOS, EXTENCIONES DE REDES, CONEXIONES ETC., DE TAL FORMA DE ASEGURAR LA PROVISION DE TODOS LOS SERVICIOS.**
- **LOS DATOS DE CAPACIDADES Y MEDIDAS ESTAN CONSIDERADOS COMO MINIMOS NECESARIOS, LOS MISMOS SE AJUSTARAN DE ACUERDO A LA ELABORACION DEL PROYECTO EJECUTIVO**

PROVINCIA DEL NEUQUEN
MINISTERIO DE ECONOMIA Y OBRAS PUBLICAS
SUBSECRETARIA DE OBRAS PUBLICAS
DIRECCION PROVINCIAL DE ARQUITECTURA
DIRECCION DE ESTUDIOS Y PROYECTOS

D | P | Arq

OBRA: ESCUELA PRIMARIA Nº 362 - AMPLIACION SUM

LUGAR: NEUQUEN CAPITAL

PLANO: INSTALACION DE AGUA FRIA Y CALIENTE — PLANO Nº 06-01

PROYECTO	CALCULO	DIGITALIZO	ESCALA	FECHA	MODIF.1	MODIF.2
			1:100	2015		