



OFICIO

A4

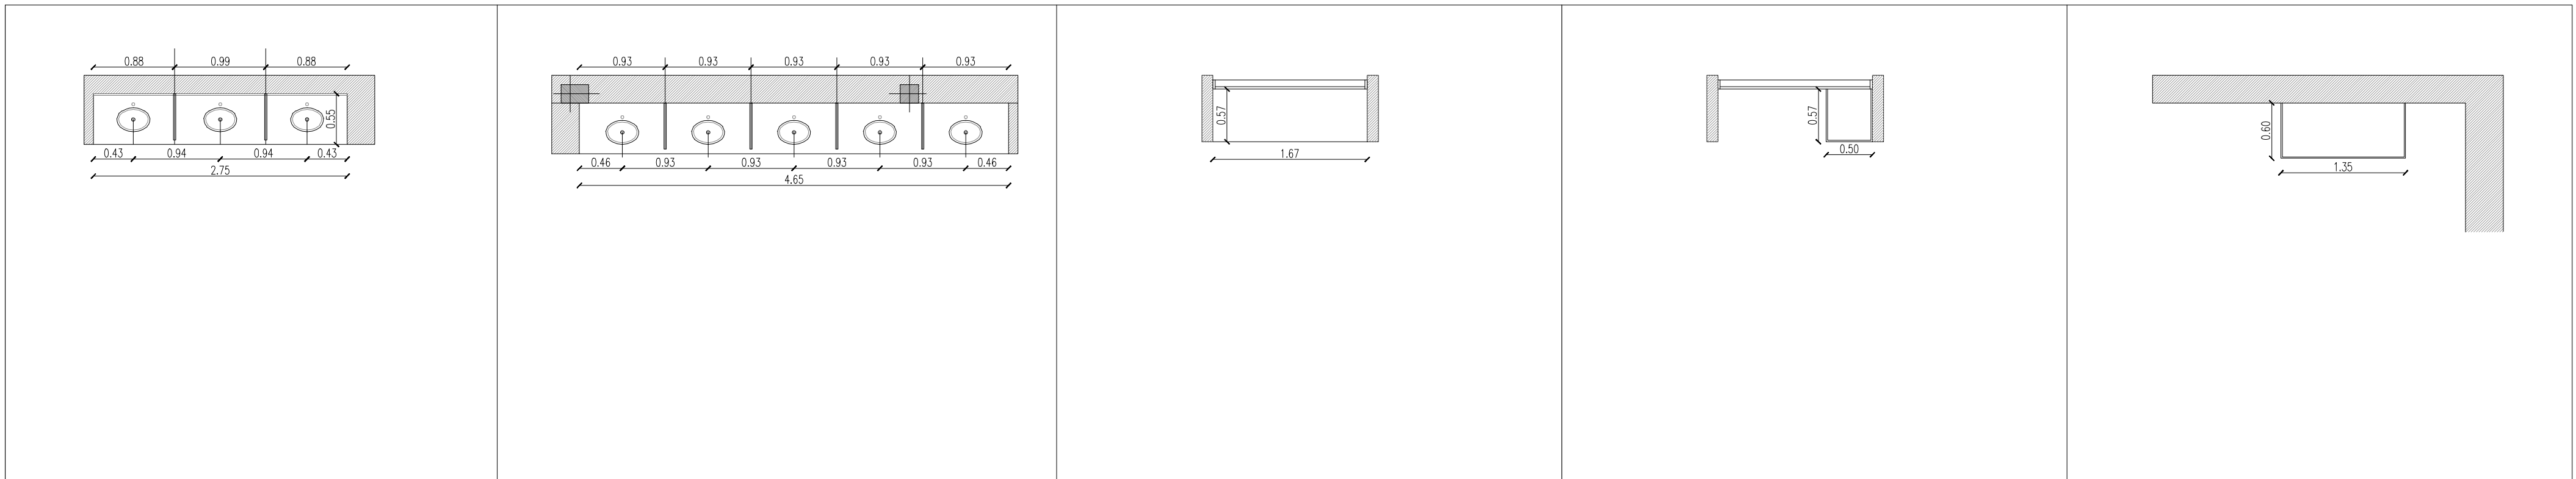

DESIGNACION	H-13 2.75	H-14 4.65	H-15 1.70	H-16 1.50	H-17 1.30
UBICACION	Local N°13	Local N°14	Local N°02/06 al 06/11 al 15/17/26	Local N°01	Local N°01
CANTIDAD	1	1	7	1	1
MATERIAL	PIEDRA GRIS MARA 2.5 CM DE ESPESOR	PIEDRA GRIS MARA 2.5 CM DE ESPESOR	HORMIGON ARMADO CON TERMINACION AISLADO 7 CM DE ESPESOR	HORMIGON ARMADO CON TERMINACION AISLADO 7 CM DE ESPESOR	HORMIGON ARMADO CON TERMINACION AISLADO 7 CM DE ESPESOR
SISTEMAS DE APOYOS	EMPOTRADA EN MURO EN TRES LADOS Y DOS MONSILLA INTERMEDIA	EMPOTRADA EN MURO EN TRES LADOS Y DOS MONSILLA INTERMEDIA	EMPOTRADA EN MURO EN TRES LADOS	PERFIL METALICO EN SU PERIMETRO Y PATAS METALICAS DE TUBO ESTRUCTURAL	PERFIL METALICO EN SU PERIMETRO Y PATAS METALICAS DE TUBO ESTRUCTURAL
GRIFERIA	JUEGO MONOCOMANDO PARA LAVATORIO Y MESADAS BAÑO DESAGUE CON TAPITA, MARCA FV, LINEA ARIZONA, TERMINACION CROMO, CODIGO 0181/-B1.	JUEGO MONOCOMANDO PARA LAVATORIO Y MESADAS BAÑO DESAGUE CON TAPITA, MARCA FV, LINEA ARIZONA, TERMINACION CROMO, CODIGO 0181/-B1.			
PILETA	BACHA AC. INOX. OVAL, MOD. 454 (33x24x13) SOBRE MESADA - MARCA MI PILETA, EQUIV. O SUP. CALADO	BACHA AC. INOX. OVAL, MOD. 454 (33x24x13) SOBRE MESADA - MARCA MI PILETA, EQUIV. O SUP. CALADO			
ZOCALO	PIEDRA GRIS MARA 2.5 CM DE ESPESOR, Y 5 CM DE ALTURA	PIEDRA GRIS MARA 2.5 CM DE ESPESOR, Y 5 CM DE ALTURA			
CANTOS PULIDOS	SI	SI			
FRENTIN	PIEDRA GRIS MARA 2.5 CM DE ESPESOR, Y 15 CM DE ALTURA	PIEDRA GRIS MARA 2.5 CM DE ESPESOR, Y 15 CM DE ALTURA			

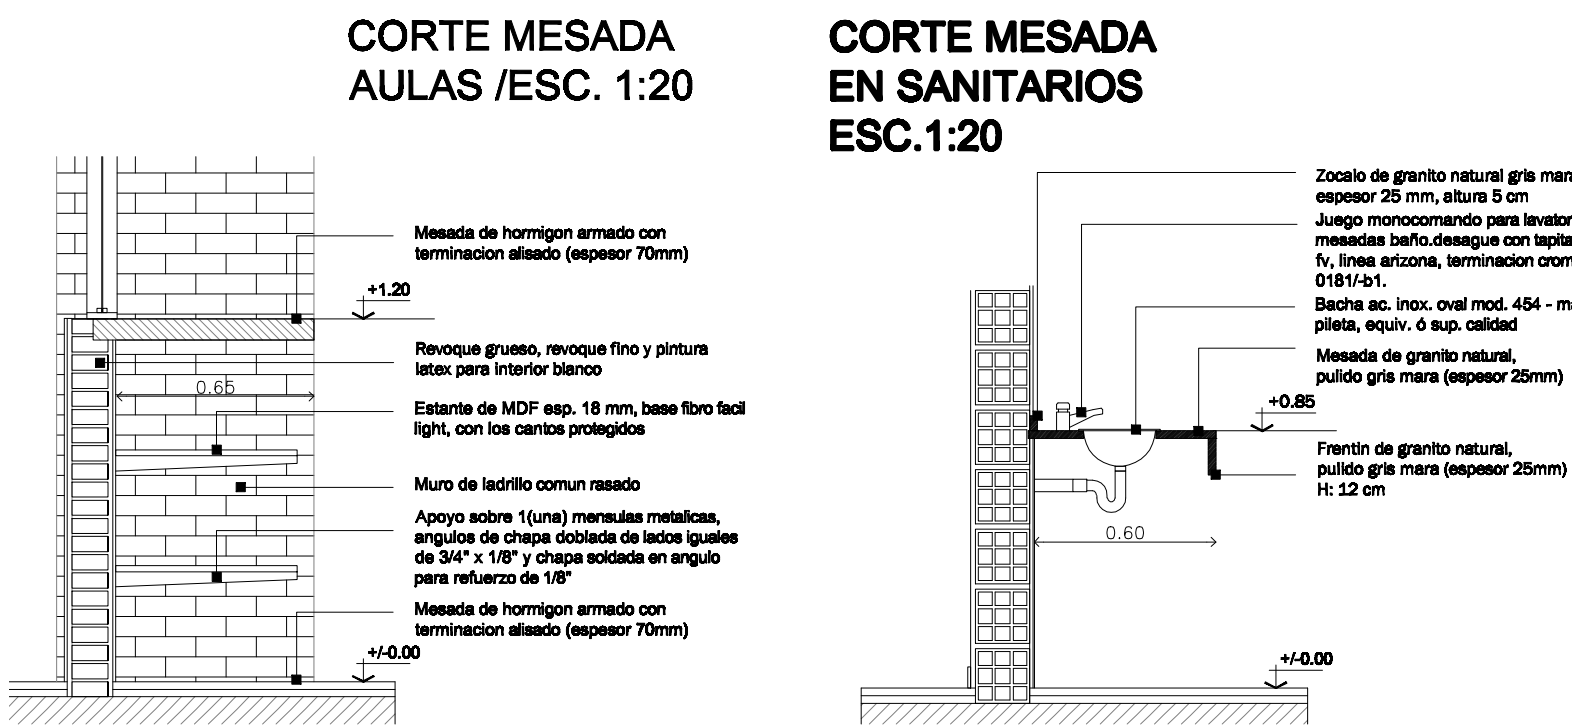

NOTA:  
Las mensulas metalicas seran realizadas  
por perfiles angulos de alas iguales cuya  
medida nominal sera de 2"x1/3" (alas x  
espesor) su largo sera variable dependiendo  
de la mesada, siempre a 5cm del filo  
definitivo de la mesada.-

	<b>PROVINCIA DEL NEUQUEN</b>						
	MINISTERIO DE ECONOMIA E INFRAESTRUCTURA						
	SUBSECRETARIA DE OBRAS PUBLICAS						
	DIRECCION PROVINCIAL DE ARQUITECTURA						
DIRECCION DE ESTUDIOS Y PROYECTOS							
OBRA: ESCUELA PRIMARIA SIN° - NUEVO EDIFICIO - 1° ETAPA							
LUGAR: RINCON DE LOS SAUCES							
PLANO: DETALLE DE MESADAS			PLANO N°				
PROYECTO	CALCULO	DIGITALIZO	ESCALA	FECHA	MODIF. 1	MODIF. 2	03-03
			1:50	2016			