
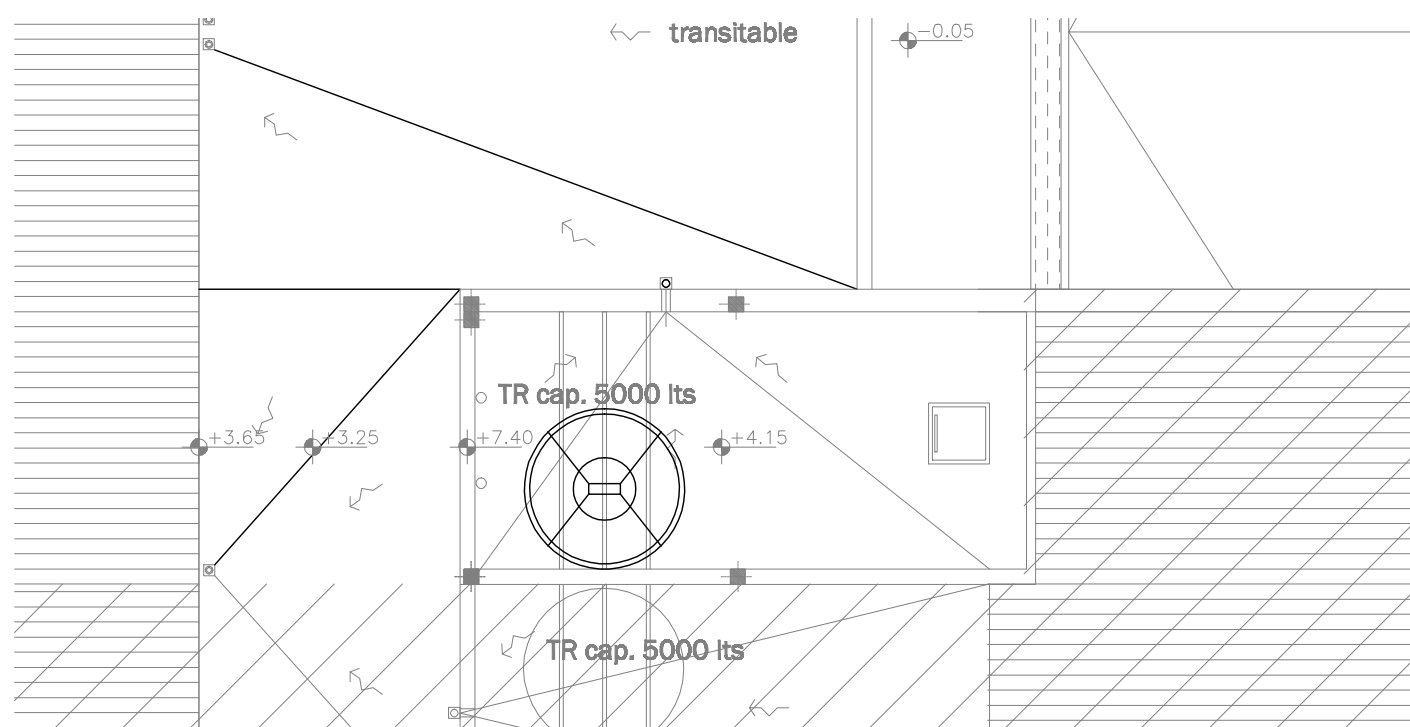


OFICIO

A4

PLANTA GENERAL

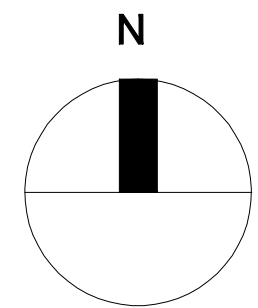

PLANTA TANQUE

REFERENCIAS:

- ① EQUIPO GENERADOR DE AIRE CALIENTE, DE 60.000 CAL/H EFECTIVAS y 100 m³/min, CON MOTOR DE 1,5 HP y 16 mmca. HOGAR PRESURIZADO TRIPLE PISO DE HUNO, INCLUIE TERMOSTATO Y AJUSTO DE FILTROS ADICIONALES, MARCA TEMPOMATIC, CIRCQ, EFRAM, EQUIVALENTE O SUPERIOR CALIDAD
- ② FUTURA PROVISION: EQUIPO GENERADOR DE AIRE CALIENTE, DE 45.000 CAL/H EFECTIVAS y 88 m³/min, CON MOTOR DE 3/4 HP y 15 mmca. HOGAR PRESURIZADO TRIPLE PISO DE HUNO, INCLUIE TERMOSTATO Y AJUSTO DE FILTROS ADICIONALES, MARCA TEMPOMATIC, CIRCQ, EFRAM, EQUIVALENTE O SUPERIOR CALIDAD
- ③ ④ TERMOTANQUE ALTA RECUPERACION 280 Lt., MARCA RHEIM, EQUIVALENTE O SUPERIOR CALIDAD
- ④ COCINA INDUSTRIAL 4 HORNALLAS, CONSTRUIDA EN ACERO INOXIDABLE, CON BANDEJA ENLOZADA, CON HORNO, VALVULA DE SEGURIDAD, PISO DE HORNO EN FUNDICION DE H, ENTRADA DE GAS DE 1", QUEMADOR TIPO ESTRELLA EN FUNDICION DE H, PROVISION DE REJILLA Y ASADERA, MARCA PICO LINEA LIEN EQUIVALENTE O SUPERIOR CALIDAD, CARACTERISTICAS: 1 HORNALLA DE 3800 CAL/H, 2 HORNALLAS DE 4500 CAL/H, 1 HORNALLA DE 5500 CAL/H, Y QUEMADOR HORNO DE 15.000 CAL/H
- ⑥ HORNALLON DE PISO A GAS, ESTRUCTURA METALICA, ENTRADA DE GAS DE 3/4", HORNALLA DE FUNDICION, QUEMADOR 15.000 CAL/H, MEDIDAS 40x40 cm, MARCA PICO LINEA LIEN, EQUIVALENTE O SUPERIOR CALIDAD
- FUTURA PROVISION: EXTRACTOR DE CAMPANA TIPO SPT, Ø 250 mm, MARCA GATTI, EQUIV. O SUPERIOR CALIDAD, CON SONBRERETE TIPO SPIRO

NOTAS:

- TODA LA INSTALACION DE GAS DEBERA AJUSTARSE A NORMAS VIGENTES, LOS MATERIALES A UTILIZAR DEBERAN CONTAR CON EL SELLO DE CALIDAD DEL INSTITUTO DEL GAS ARGENTINO.
- LA CAÑERIA Y ACCESORIOS SERAN DE HPN ASTM A53-70 CON SELLO DE APROBACION DEL INSTITUTO DEL GAS ARGENTINO.
- EN LAS PERFORACIONES DE LA CUBIERTA, PARA LA SALIDA DE LOS CONDUCTOS DE LOS GASES DE COMBUSTION, SE DEBERAN EVITAR POSIBLES FILTRACIONES, SELLAR E INCORPORAR LA ZINQUERIA NECESARIA.
- UNIONES DOBLES: PARA LA CONEXION DE LOS ARTEFACTOS A LA CAÑERIA INTERNA SE COLOCARAN UNIONES DOBLES DE ASIENTO CONICO, QUE PERMITA SU DESVINCULACION, SALVO EN LOS ARTEFACTOS CON CONEXION RIGIDA O FLEXIBLES QUE FORMA PARTE DEL ARTEFACTO APROBADO
- SE CONSIDERA EN ESTA ETAPA DE OBRA, COMO PUNTO DE CONEXION DE TODOS LOS SERVICIOS, HASTA LINEA MUNICIPAL.

NOTA:  
SE REALIZARA LA EXTENSION DE RED DE GAS SEGUN  
FACTIBILIDAD DE SUMINISTRO NOTA DT 309/16 y  
DP y U 240/16 CON FECHA 24/08/16

		<b>PROVINCIA DEL NEUQUEN</b>					
DIP/Arq		MINISTERIO DE ECONOMIA E INFRAESTRUCTURA					
		SUBSECRETARIA DE OBRAS PUBLICAS					
		DIRECCION PROVINCIAL DE ARQUITECTURA					
		DIRECCION DE ESTUDIOS Y PROYECTOS					
OBRA:		ESCUELA PRIMARIA S/Nº - NUEVO EDIFICIO - 1º ETAPA					
LUGAR:		RINCON DE LOS SAUCES					
PLANO:		INSTALACION DE GAS				PLANO Nº	
						07-02	
PROYECTO	CALCULO	DIGITALIZO	ESCALA	FECHA	MODIF. 1	MODIF. 2	
			1:100	2016			

07-02