PCEM 1:50

Tipo: Dos hojas de abrir y un paño fijo sup. Cantidad: 04

Ubicación: Acceso Semicub., Galeria Semicub.

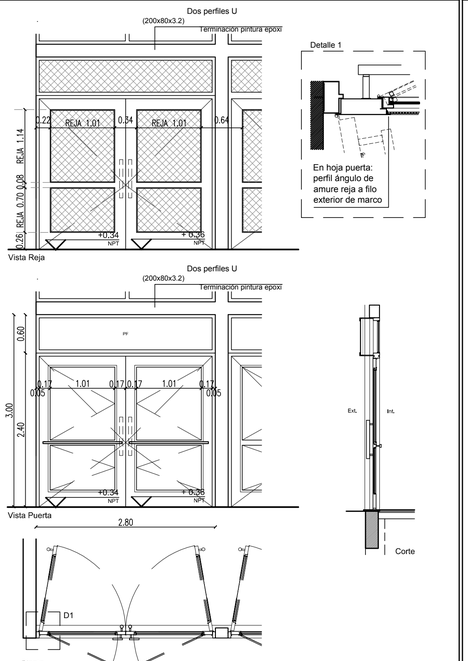

Marco: Chapa doblada BWG N°16, doble decapada, amurado a la mampostería con grampas de chapa de hierro	
Hojas: dos hojas de abrir de chapa doblada, doble decapada, BWG Nº16, doble contacto y un paño fijo de chapa doblada BWG N°16.	
Herrajes: 6 bisagras de hierro reforzado a munición. En plano exterior manijones caño 2" y en interior: picaportes modelo sanatorio mediano. Bocallaves y rosetas redondas de bronce platil. Pasadores embutidos en canto de hoja sup. e inferior. Cerradura doble paleta reforzada de 1ra. calidad. Paños vidriados de abrir: 8 bisagras y 4 aldabas tipo ministerio mini de bronce platil. Las puertas indicadas en el plano de ruta de escape y plan de emergencia y evacuación llevarán sistema antipánico completo para hoja doble.	
Vidrios: cristal laminado de seguridad 6mm (3+3) Transparente.	
Contravidrios: de aluminio	
Reja: perfiles ángulo y "T" de 1 1/2" x 3/16". Planchuela de 5/8" x 3/16" y 1" x 3/16". Metal desplegado, diagonal 500x30x35, peso 7 Kg/m2. Terminación: galvanizado en caliente.	

PCEM 1:50

Tipo: Seis paños fijos Cantidad: 02

Ubicación: Hall de Acceso

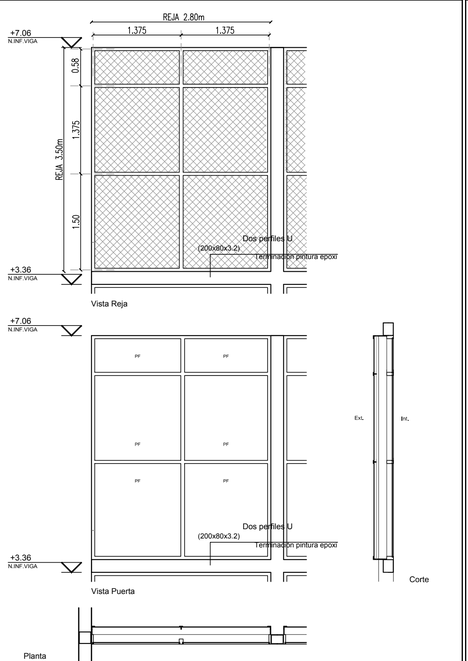

Marco: Chapa doblada BWG N°16, doble decapada, amurado a la mampostería con grampas de chapa de hierro	
Hojas: seis paños fijos de chapa doblada BWG N°16.	
Herrajes: ------	
Vidrios: cristal laminado de seguridad 6mm (3+3) Transparente.	
Contravidrios: de aluminio	
Reja: perfiles ángulo y "T" de 1 1/2" x 3/16". Planchuela de 5/8" x 3/16" y 1" x 3/16". Metal desplegado, diagonal 500x30x35, peso 7 Kg/m2. Terminación: galvanizado en caliente.	

PCEM 1:50

Tipo: Dos hojas de abrir y un paño fijo sup. Cantidad: 04

Ubicación: SUM / Auditorio, Circulación PA (Salida de Emergencia)

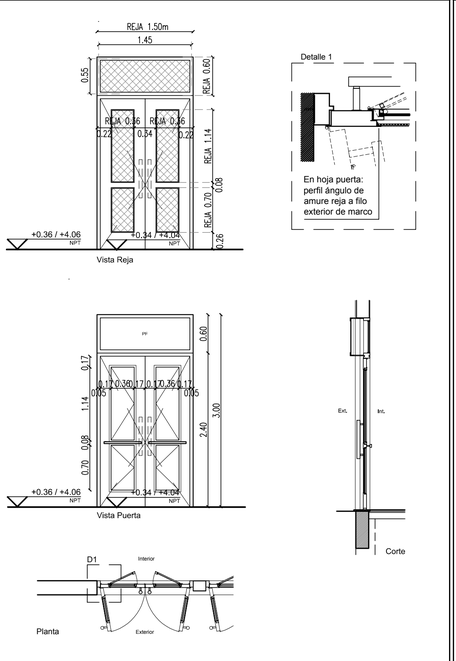

Marco: Chapa doblada BWG N°16, doble decapada, amurado a la mampostería con grampas de chapa de hierro	
Hojas: dos hojas de abrir de chapa doblada, doble decapada, BWG Nº16, doble contacto y un paño fijo de chapa doblada BWG N°16.	
Herrajes: 6 bisagras de hierro reforzado a munición. En plano exterior manijones caño 2" y en interior: picaportes modelo sanatorio mediano. Bocallaves y rosetas redondas de bronce platil. Pasadores embutidos en canto de hoja sup. e inferior. Cerradura doble paleta reforzada de 1ra. calidad. Paños vidriados de abrir: 8 bisagras y 4 aldabas tipo ministerio mini de bronce platil. Las puertas indicadas en el plano de ruta de escape y plan de emergencia y evacuación llevarán sistema antipánico completo para hoja doble.	
Vidrios: cristal laminado de seguridad 6mm (3+3) Transparente.	
Contravidrios: de aluminio	
Reja: perfiles ángulo y "T" de 1 1/2" x 3/16". Planchuela de 5/8" x 3/16" y 1" x 3/16". Metal desplegado, diagonal 500x30x35, peso 7 Kg/m2. Terminación: galvanizado en caliente.	

E1

Tipo: Escalera exterior Cant.: 01

Ubicación: Acceso a tanque de reserva

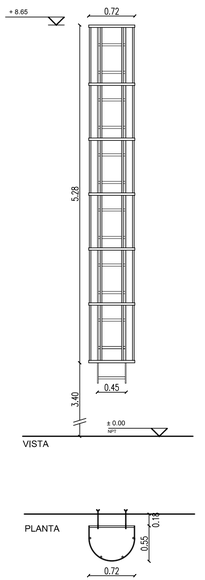

Estructura: Laterales: planchuelas de hierro 2" x 3/8". Pedadas hierro redondo 3/4". Cubrehombre: 1 1/2" x 1/4".	
Pintura: Dos manos de convertidor de óxido y tres manos de esmalte sintético, color gris acero satinado.	

REFERENCIAS:

NOTA 1: Todas las medidas se verificarán en obra
NOTA 2: Las medidas de vanos acotadas son indicativas. el contratista deberá ajustarlas con la tolerancia necesaria según el sistema de armado o fijación adoptado.

NOTA 3: Las nomenclaturas no correlativas implican tipos de carpinterias no existentes en la presente documentacion.
NOTA 4: Las cantidades de las manos de abrir de las hojas son indicativas y responderan a la planta de arquitectura

Programa Nacional de Escuelas

PROMEDU III

Escudo Provincial

Ministerio de Educación y Deporte

Ministerio del Interior, Obras Públicas y Vivienda

Presidencia de la Nación

OBRA:
PATAGONES
I.S.F.D. N° 25

UNIDAD EJECUTORA FOLIO Nº .....

LOCALIZACION:
Calle Piedrabuena e/ Calle Buenos Aires y Calle Santa Fé

NOMBRE: PLANILLA DE CARPINTERÍA EXTERIOR METALICA

PLANO Nº: **PCEM_01**

PROYECTO:
UEPPFE / Unidad Ejecutora Provincial de Programas con Financiamiento Externo
DIRECCION GENERAL DE CULTURA Y EDUCACION

RESPONSABLE:

ARCHIVO:
PATAGONES - ISFD N° 25 - CARPINTERIAS.dwg

ESCALA:
1:50

FECHA:
OCTUBRE 2016

FIRMA:

MODIFICACIONES:

FECHA:	OBSERVACIONES:
FECHA:	OBSERVACIONES:
FECHA:	OBSERVACIONES:
FECHA:	OBSERVACIONES: