


CORTE ESQUEMATICO DE SISTEMA DE PROTECCION CONTRA DESCARGAS ATMOSFERICAS

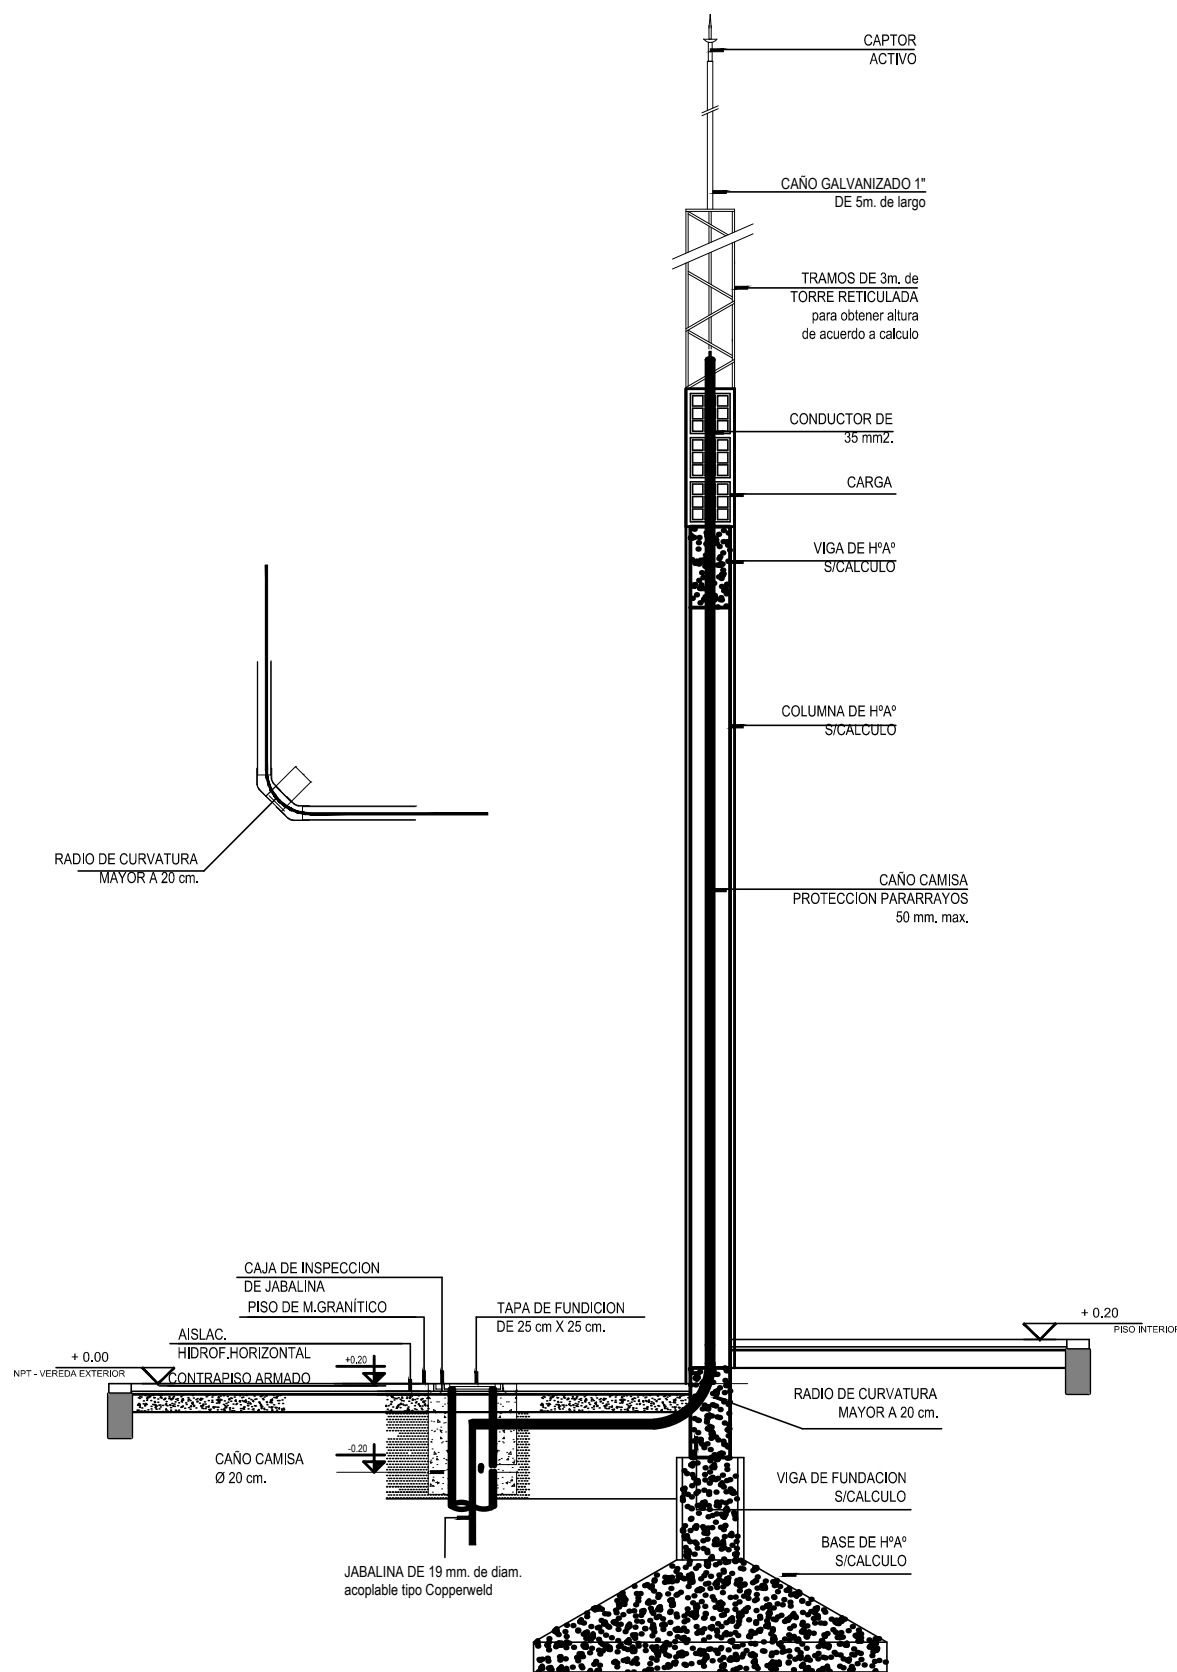

Programa Nacional de Escuelas



PROMEDU III



Ministerio de Educación y Deporte
Ministerio del Interior, Obras Públicas y Vivienda
Presidencia de la Nación




Escudo Provincial

OBRA:
PATAGONES
I.S.F.D. N° 25



LOCALIZACION:
Calle Piedrabuena e/ Calle Buenos Aires y Calle Santa Fé

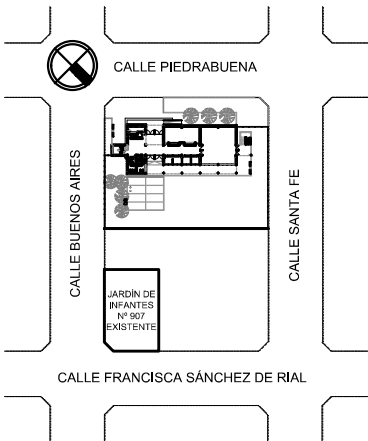

NOMBRE: INSTALACIÓN ELÉCTRICA DETALLE DE MONTAJE PARARRAYOS

PLANO N°: IE_07

PROYECTO:
UEPPFE / Unidad Ejecutora Provincial de Programas con Financiamiento Externo
DIRECCION GENERAL DE CULTURA Y EDUCACION

RESPONSABLE:

ARCHIVO:
CDP-ISDF-25-IE-D.dwg

ESCALA:
A DIMENSIONAL

FECHA:
OCTUBRE 2016

FIRMA:

MODIFICACIONES:

FECHA: OBSERVACIONES:

FECHA: OBSERVACIONES:

FECHA: OBSERVACIONES:

FECHA: OBSERVACIONES: