


PASES EN VIGA


BAJA TENSION

MUY BAJA TENSION

PASES EN VIGA

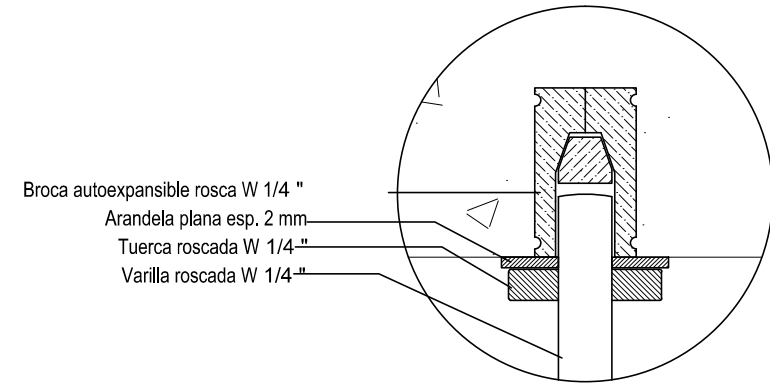

Placa de Yeso Desmontable

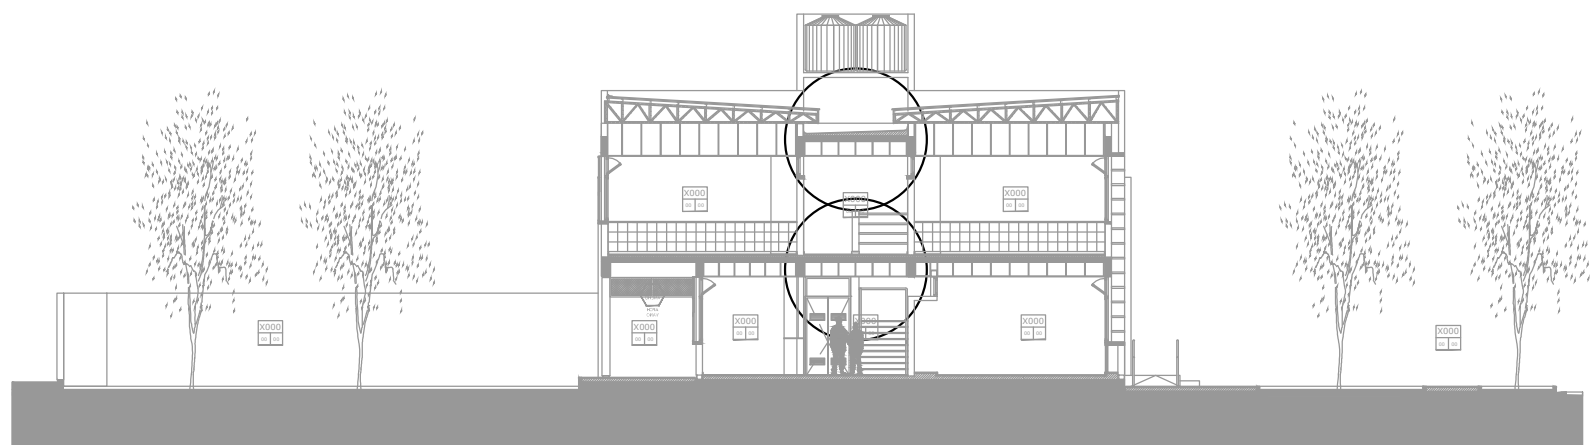

CORTE A - A

Programa Nacional de Escuelas



PROMEDU III




Ministerio de Educación y Deporte




Ministerio del Interior, Obras Públicas y Vivienda
Presidencia de la Nación

OBRA:
PATAGONES
I.S.F.D. N° 25

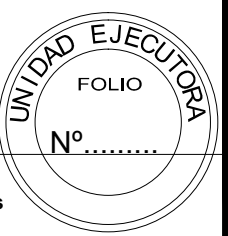

LOCALIZACION:
Calle Piedrabuena e/ Calle Buenos Aires
y Calle Santa Fe

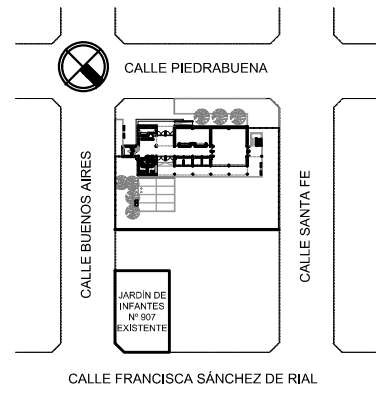

NOMBRE: INSTALACIÓN ELÉCTRICA DETALLE DE MONTAJE BANDEJAS PORTACABLES

PLANO N°: **IE_05**

PROYECTO:
UEPPFE / Unidad Ejecutora Provincial de Programas con
Financiamiento Externo
DIRECCION GENERAL DE CULTURA Y EDUCACION

RESPONSABLE:

ARCHIVO:
CDP-ISDF-25-IE-D.dwg

ESCALA:
A DIMENSIONAL

FECHA:
OCTUBRE 2016

FIRMA:

MODIFICACIONES:

FECHA: OBSERVACIONES:

FECHA: OBSERVACIONES:

FECHA: OBSERVACIONES:

FECHA: OBSERVACIONES: