

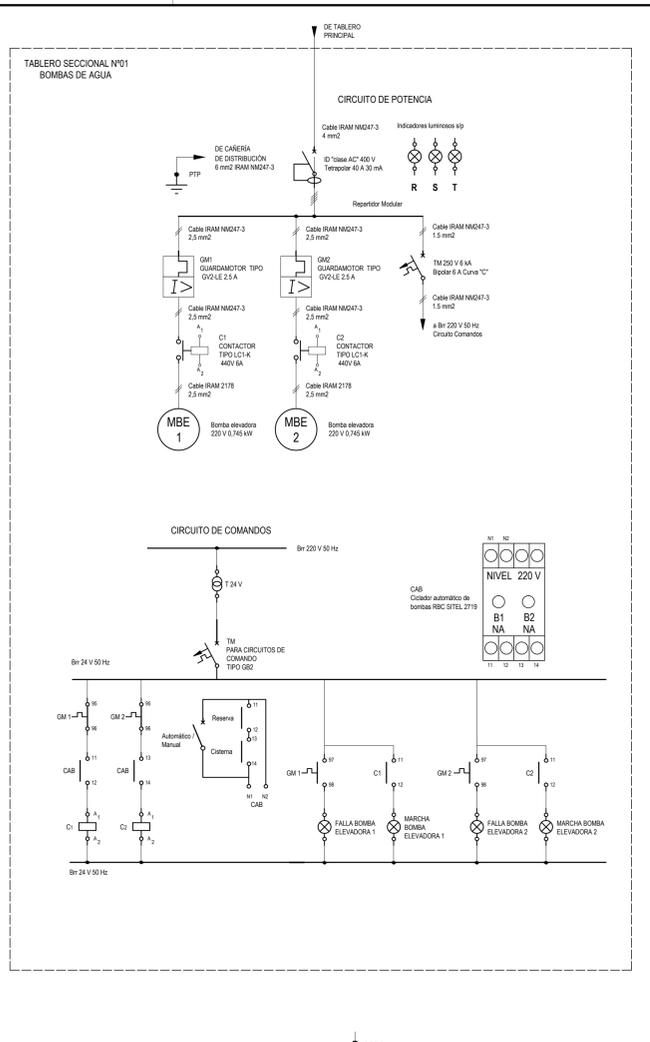
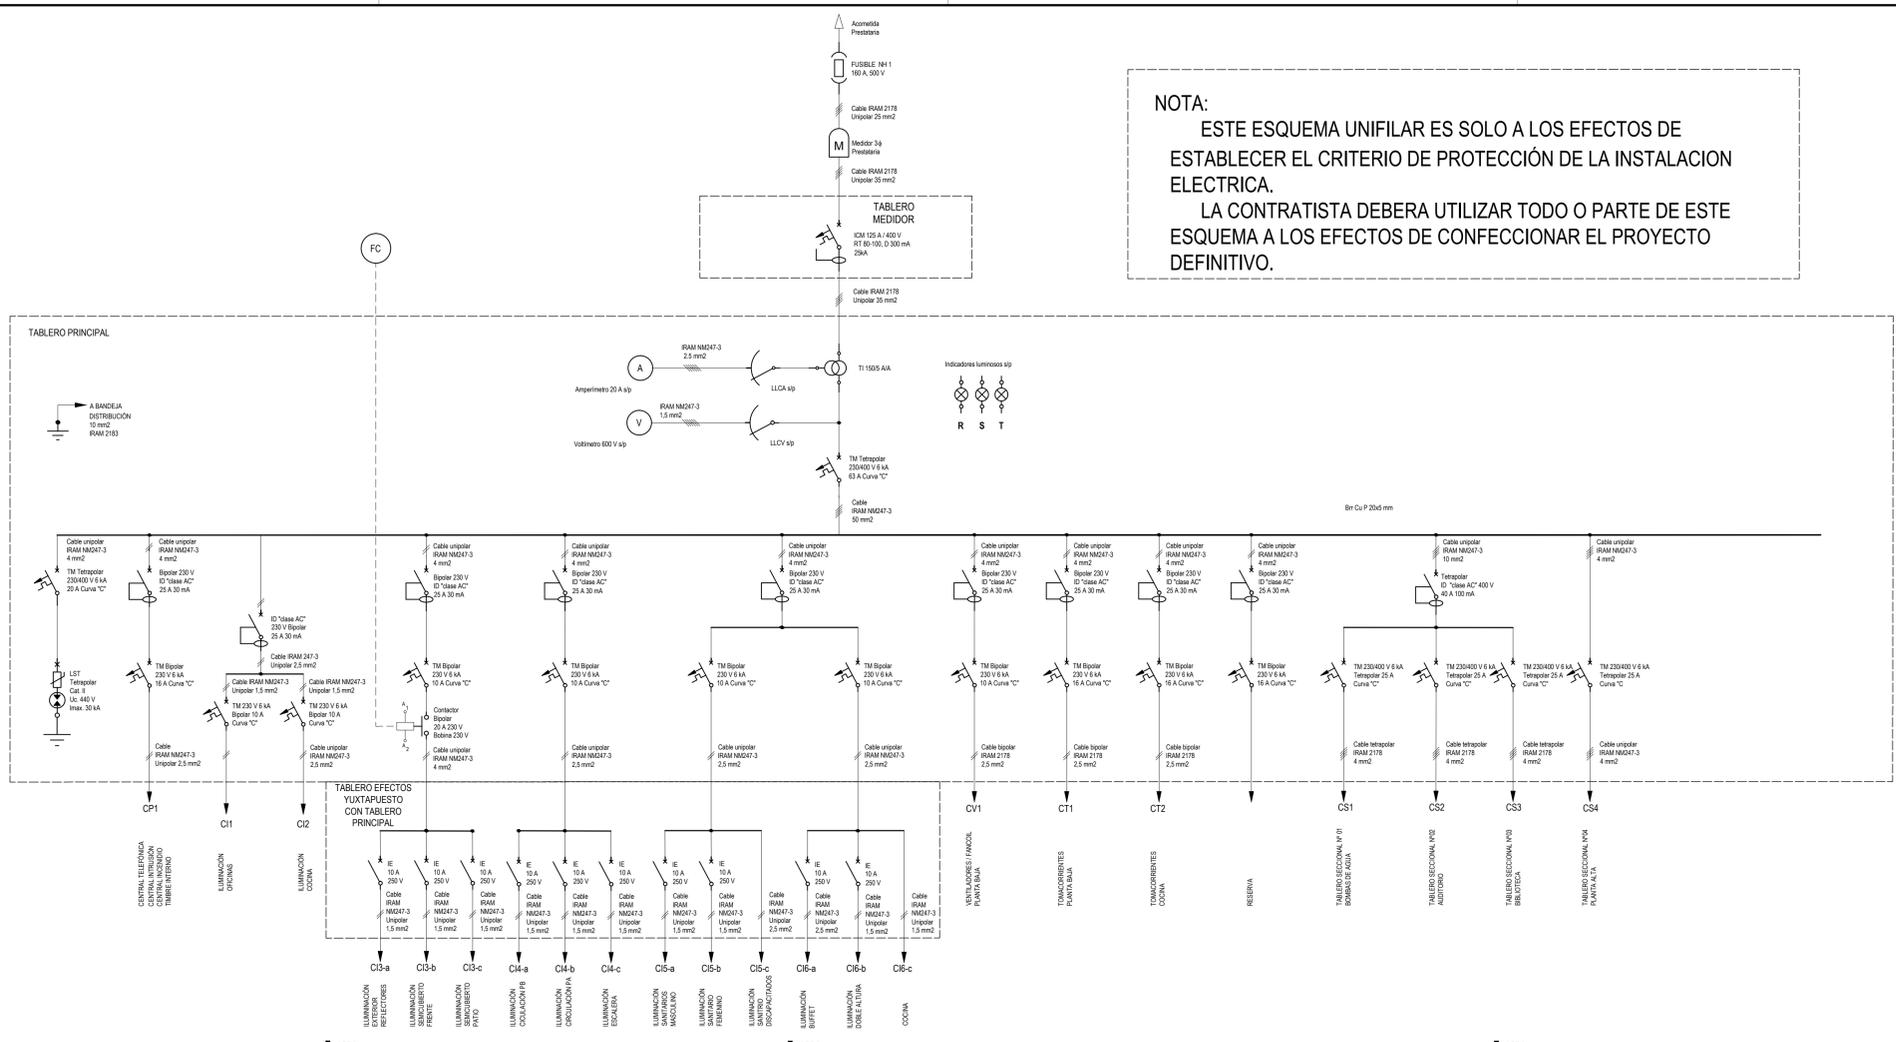
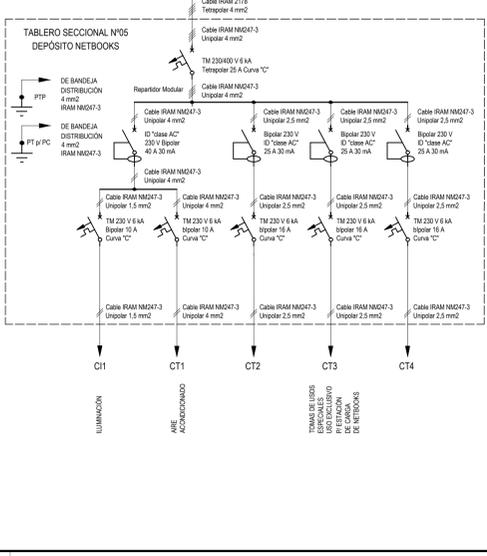
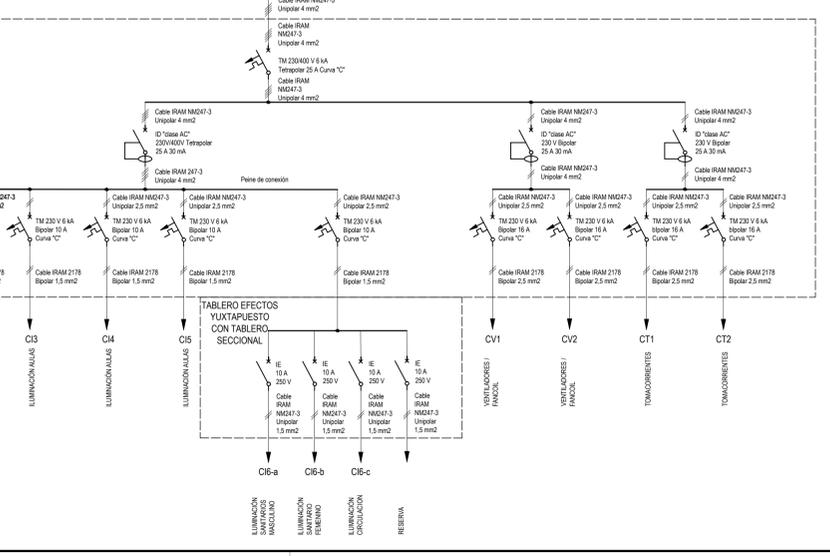


NOTA:
 ESTE ESQUEMA UNIFILAR ES SOLO A LOS EFECTOS DE ESTABLECER EL CRITERIO DE PROTECCIÓN DE LA INSTALACION ELECTRICA.
 LA CONTRATISTA DEBERA UTILIZAR TODO O PARTE DE ESTE ESQUEMA A LOS EFECTOS DE CONFECCIONAR EL PROYECTO DEFINITIVO.

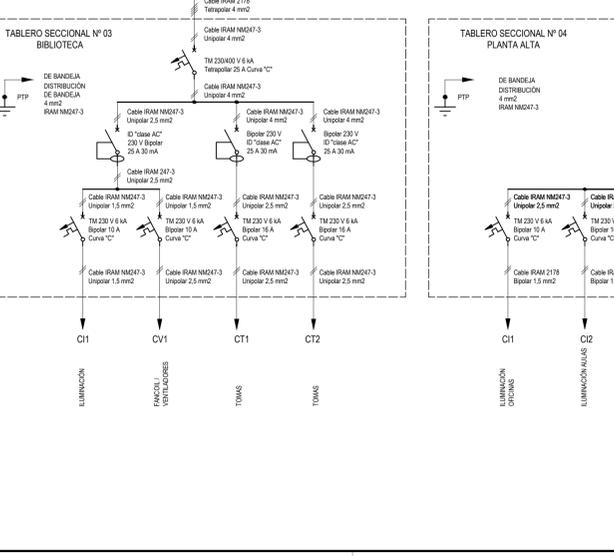

REFERENCIAS:

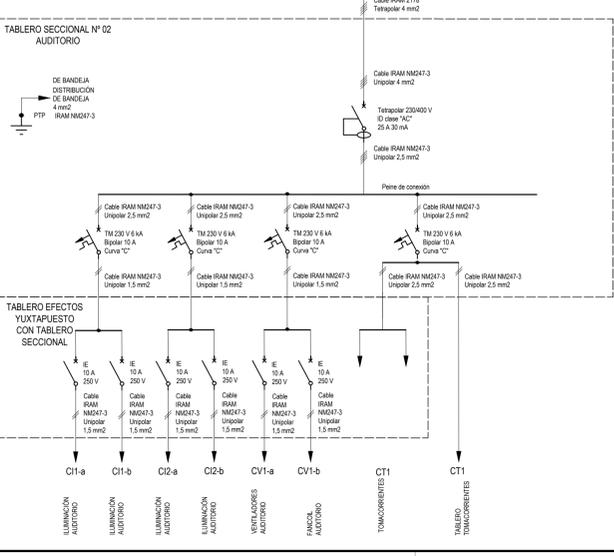

Programa Nacional de Escuelas



PROMEDU III



Ministerio de Educación y Deporte

Ministerio del Interior, Obras Públicas y Vivienda
 Presidencia de la Nación

OBRA:
PATAGONES I.S.F.D. N° 25

LOCALIZACION:
 Calle Piedrabuena e/ Calle Buenos Aires
 y Calle Santa Fe

NOMBRE: INSTALACION ELECTRICA
ESQUEMA UNIFILAR

PLANO N°: **IE_03**

PROYECTO:
 UEPFFE y Unidad Ejecutora Provincial de Programas con Financiamiento Externo
 DIRECCION GENERAL DE CULTURA Y EDUCACION

RESPONSABLE:

ARCHIVO:
 CDP-ISFD-25-IE-U.dwg

ESCALA:
 ADMENSIONAL

FECHA:
 OCTUBRE 2016

FIRMA:

MODIFICACIONES:

FECHA: OBSERVACIONES:

FECHA: OBSERVACIONES:

FECHA: OBSERVACIONES:

FECHA: OBSERVACIONES:

