

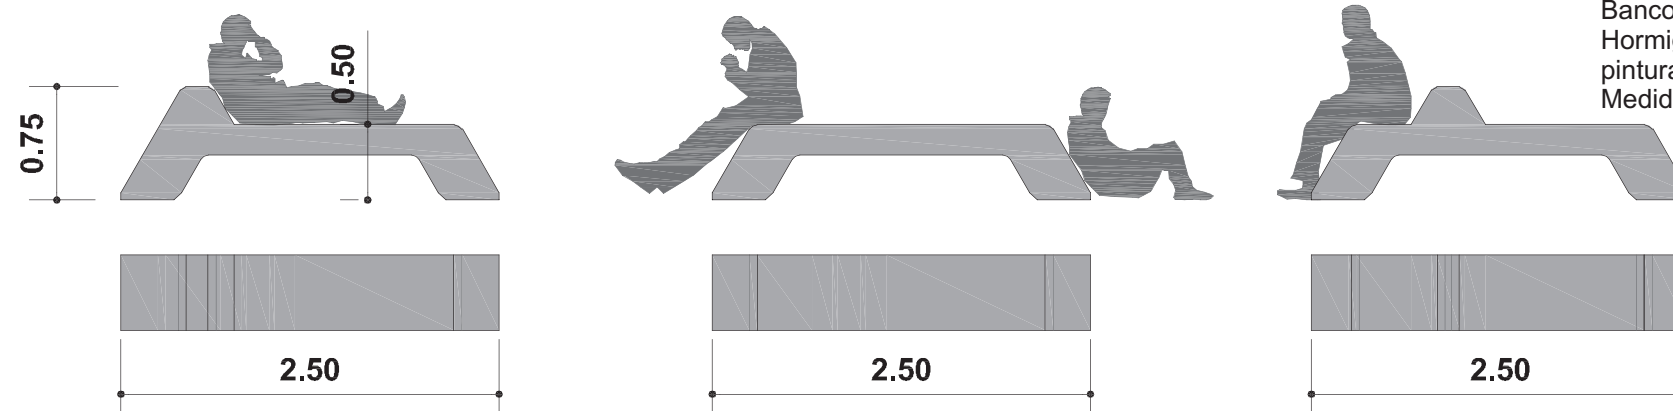


Modulos Plus denominados como MP-B3 Y MP-B8.

Se deberán prever los orificios en los módulos de piso, para las bases de anclaje de las pérgolas, las cuales serán llenadas en el momento de colocación de las mismas.
Corresponde al Contratista el cálculo final de todos los elementos que componen la pérgola, incluyéndose los anclajes a los módulos Plus y las bases, lo que será aprobado por la Inspección de Obra.

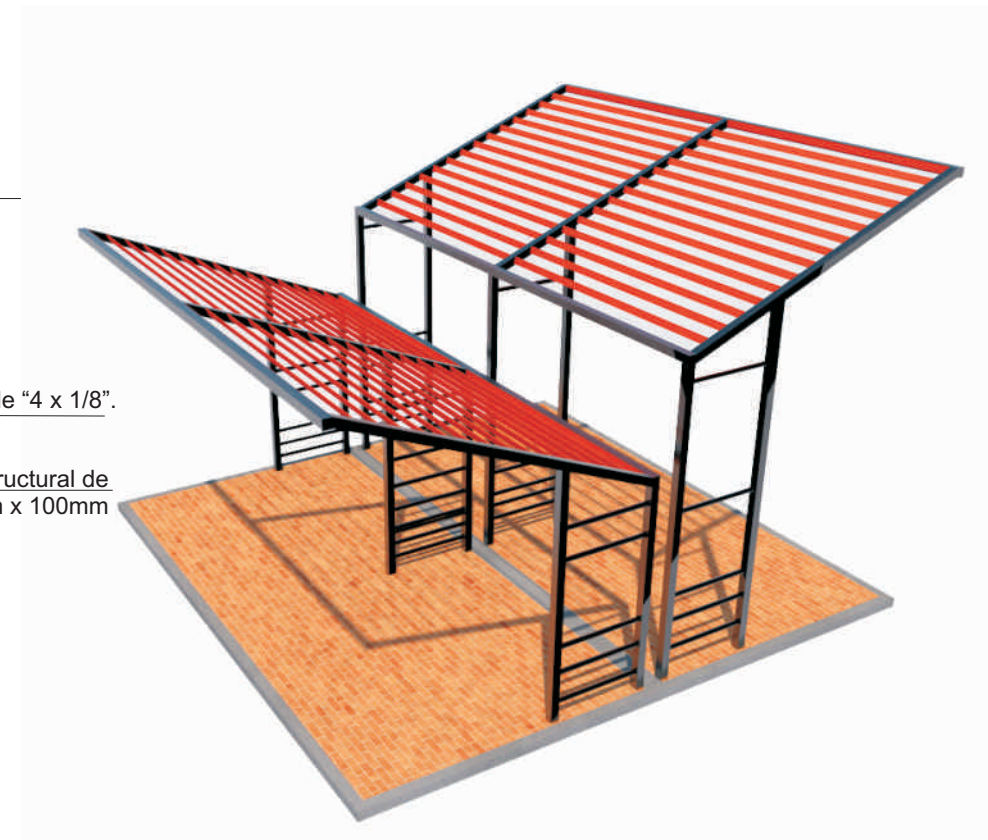

Módulos Plus denominados como MP-B1 y MP-B2
Bancos de hormigón premoldeados.
Hormigón armado H21- piedra 6/12, terminación pulido, con pintura de protección hidrorrepelente incolora.
Medidas 2.50x 0.40 x 0.50 m.

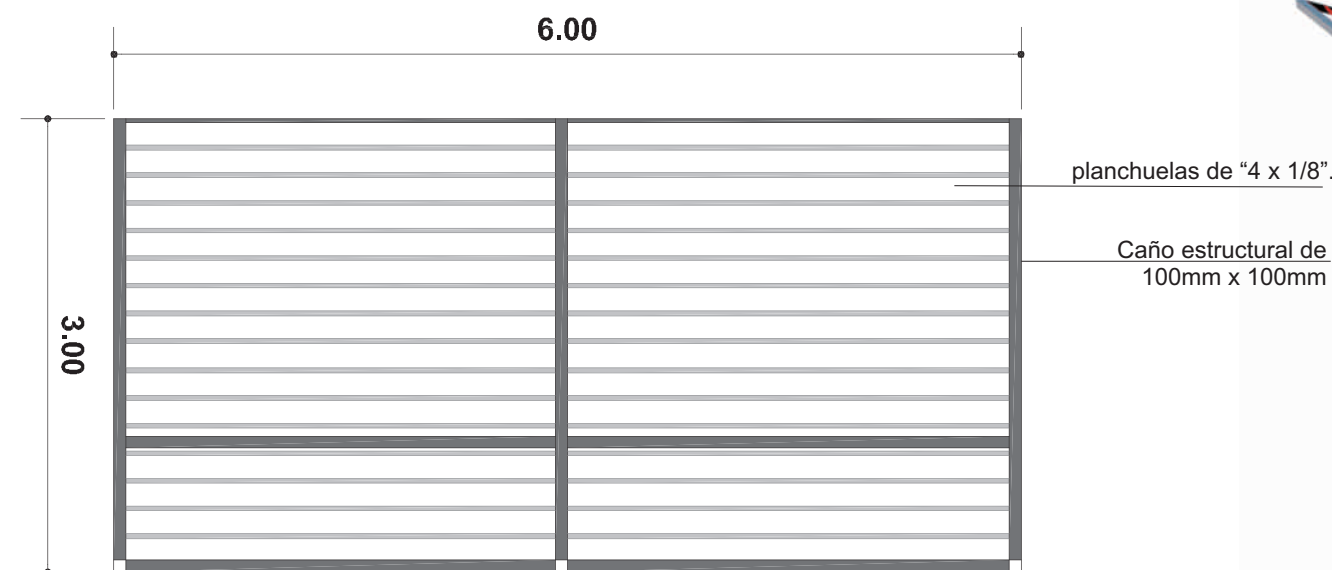