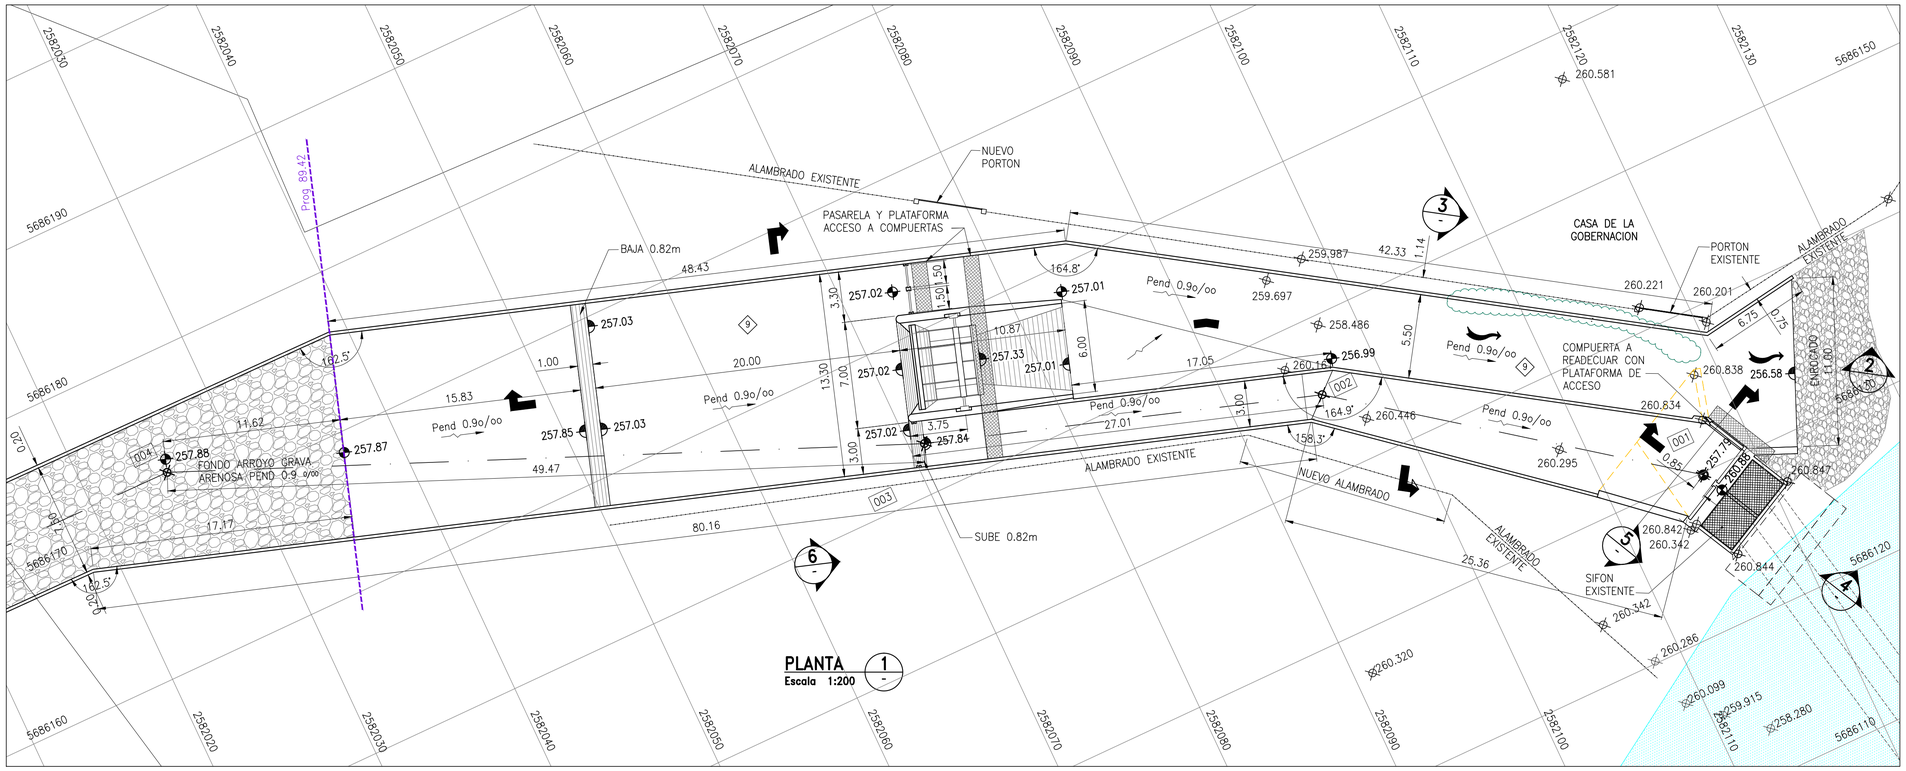

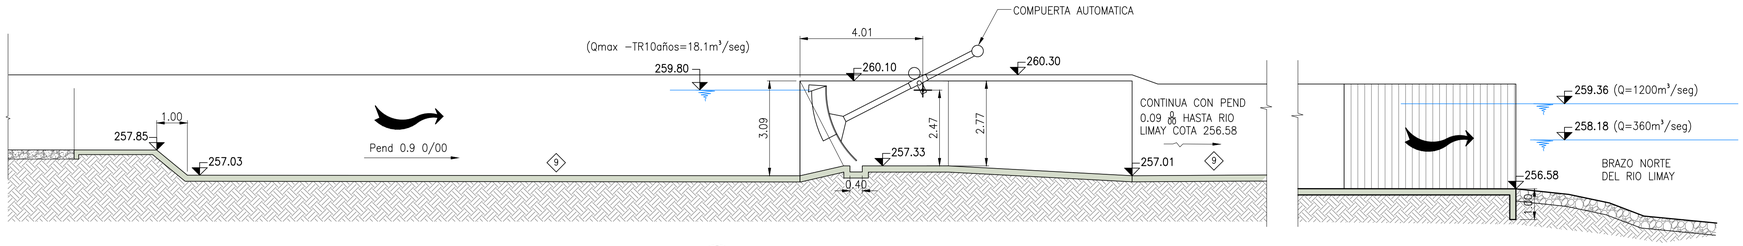

CORTE 2 Escala 1:100

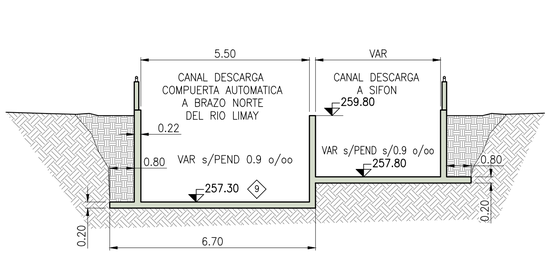

CORTE 3 Escala 1:100

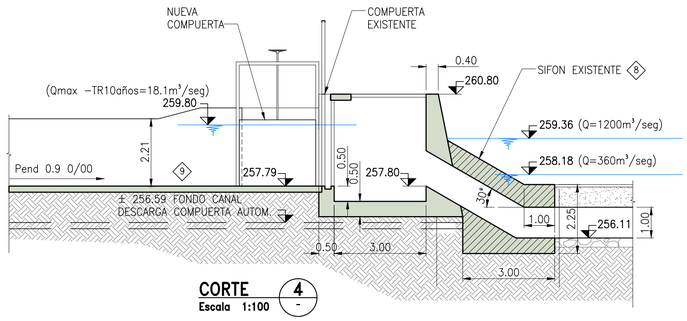

CORTE 4 Escala 1:100

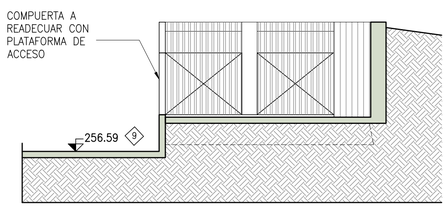

CORTE 5 Escala 1:100

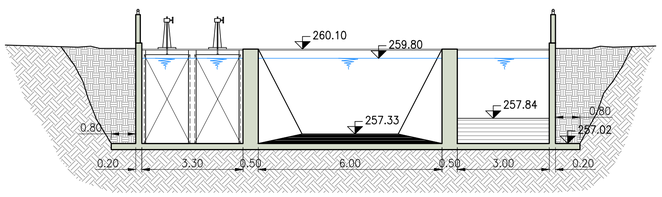

CORTE 6 Escala 1:100

PLANOS DE REFERENCIAS:	PLANOS CORRELACIONADOS:
SAD–G–PL–001/006	SAD–H–PL–021
	SAD–A–PL–021
	SAD–G–PL–031/035
	SAD–G–PL–032

NOTAS :

1. SISTEMA DE PROYECCION GAUSS KRUGGER (FAJA 2)
   DATUM: (WGS 84) – COTAS IGN
2. RELEVAMIENTO TOPOGRAFICO DE HECHOS EXISTENTES Y BATIMETRIAS REALIZADAS DURANTE LOS MESES JUNIO–AGOSTO DEL 2012
3. CATASTRO URBANO (FUENTE: CATASTRO PROVINCIAL DE FECHA AGOSTO 2012)
4. LA COMPUERTA AUTOMÁTICA DE NIVEL CONSTANTE AGUAS ARRIBA SERA TIPO NARBIO 230/70. LA UBICACION DEL EJE SE INSTALARÁ DE MANERA DE GARANTIZAR UN NIVEL LIQUIDO AGUAS ARRIBA DE 259.80
5. LA ESTRUCTURA DE DESCARGA SE AJUSTARÁ A LAS DIMENSIONES Y RECOMENDACIONES DEL FABRICANTE DE LA COMPUERTA AUTOMATICA
7. AL PIE DE LA DESCARGA EN EL BRAZO NORTE DE LA ISLA 132 SE COLOCARA UNA PROTECCION DE ENROCADO.
6. EL ESCUDO Y PERFILES DE LAS COMPUERTAS PLANAS SERÁN DE ACERO AL CARBONO
   CALIDAD:
   PERFILES: F–24 SEGUN IRAM–IAS U500–503
   CHAPAS: F–24 SEGUN IRAM–IAS U500–42

   RECUBRIMIENTO: LAS PARTES COMPONENTES DE LA COMPUERTA DE ACERO AL CARBONO DEBERAN REVESTIRSE OPCIONALMENTE CON:

   –GALVANIZADO EN CALIENTE POR INMERSION S/E.T.G.5.27

   –PINTURA
   – ARENADO METAL BLANCO O GRANALLADO
   – DOS MANOS DE IMPRIMACION EPOXI ANTICORROSIVA SIKACOR–CINC–RICH
   – TRES MANOS REVESTIMIENTO EPOXI BITUMINOSO SIKA POXITAR AR, ESPESOR TOTAL PELICULA >500µ
7. LAL MOMENTO DE EJECUTAR LA OBRA DEBERA RELEVARSE LA EXISTENCIA DE SERVICIOS Y/O PARTICULARIDADES NO INCLUIDAS EN ESTE DOCUMENTO Y AJUSTAR EL DISEÑO DE LAS OBRAS A LAS MISMAS
8. SIFON EXISTENTE A HABILITAR TODOS SUS CONDUCTOS
9. LA LOSA DE FONDO DE LA ESTRUCTURA DE DESCARGA, LLEVARA DRENES DE MANERA DE MINIMIZAR EL EFECTO DE LA SUBPRESION. LA DENSIDAD DE LOS MISMOS SERAN DEFINIDOS EN LA INGENIERIA DE DETALLE

REFERENCIAS:

- HORMIGON ARMADO
- ENROCADO
- A DEMOLER

N° DE ORDEN:

REV	FECHA	REVISIONES	DIBUJO	CONTROLO	APROBO

CROQUIS DE UBICACION

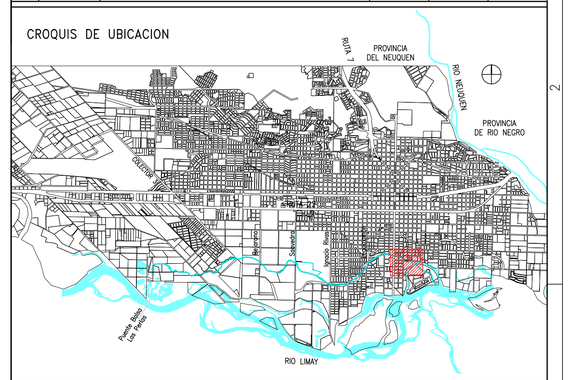

REEMPLAZA AL N°	REEMPLAZADO POR N°

GOBIERNO DE LA PROVINCIA DEL NEUQUÉN | MINISTERIO DE ENERGÍA, SERVICIOS PÚBLICOS Y RECURSOS NATURALES – SUBSECRETARÍA DE RECURSOS HÍDRICOS | NEUQUÉN PROVINCIA | JUNTOS PODEMOS MÁS

SUBSECRETARIA DE RECURSOS HIDRICOS

PROYECTO DE REACTIVACION, SISTEMATIZACION Y SANEAMIENTO DEL ARROYO DURAN – ETAPA I

PROYECTO	PROA SRL	RESySAD OBRA DE DESCARGA PLANTA Y CORTES	PARA USO DE INSPECCION DE OBRA
DIBUJO:	–/–		
CONTROLO	–/–		
APROBO	–/–	PLANO N°: SAD–G–PL–053	REV: 0
		ESC.: 1:25/100 · FECHA: 01/04/13 · ARCHIVO: SAD–G–PL–053	