

PLANTA 1  
Escala 1:1250

PLANOS DE REFERENCIAS:	PLANOS CORRELACIONADOS:
SAD-G-PL-001/006	SAD-G-PL-008/009
SAD-T-PL-001/025	

- NOTAS :
- 1 SISTEMA DE PROYECCION GAUSS KRUGGER (FAJA 2)  
DATUM: (WGS 84) - COTAS IGN
  - 2 RELEVAMIENTO TOPOGRAFICO DE HECHOS EXISTENTES Y BATIMETRICOS REALIZADO DURANTE LOS MESES JUNIO, -AGOSTO DEL 2012
  - 3 CATASTRO URBANO (FUENTE: CATASTRO PROVINCIAL AGOSTO 2012)
  - 4 PARA PERFILES TRANSVERSALES VER PLANO SAD-G-PL-009
  - 5 AL MOMENTO DE EJECUTAR LA OBRA DEBERA VERIFICARSE LA EXISTENCIA DE NUEVAS INTERFERENCIAS O PARTICULARIDADES Y AJUSTAR EL DISEÑO DE LAS MISMAS EN LA INGENIERIA DE DETALLE.
  - 6 CANAL DE GUARDA A PROFILAR SEGUN TERRENO NATURAL PARA GARANTIZAR ESCURRIMIENTO SUPERFICIAL HACIA EL ARROYO DURAN


LISTADO DE COORDENADAS X-Y  
(PROYECCION GAUSS KRUGGER FAJA 2 DATUM WGS 84)

VERTICE	X	Y
300	2579442.93	5685785.56
301	2579562.70	5685874.36
302	2579340.12	5685948.59
303	2579340.12	5686120.99
304	2578893.73	5686170.85
305	2578893.68	5686122.08
306	2578913.00	5686092.28
307	2578935.75	5686046.90
308	2578941.26	5686033.78
309	2578954.26	5686002.86
310	2578979.57	5685965.52
311	2579010.45	5685932.52
312	2579051.15	5685907.93
313	2579099.85	5685896.80
314	2579147.33	5685881.22
315	2579196.98	5685872.73
316	2579247.29	5685858.33
317	2579300.00	5685842.47
318	2579363.76	5685820.39
319	2579413.89	5685803.41

- REFERENCIAS:
- 001 VERTICE CAMBIO DE DIRECCION EN TRAZA TERRAPLEN (X,Y EN CUADRO ADJUNTO)
  - P.F. PUNTO FIJO RED DE NIVELACION RESySd VER PLANOS SAD-T-PL-001 AL 025
  - CATASTRO
  - HECHOS EXISTENTES

0 12.5m 50m (1:1250)	N° DE ORDEN:
----------------------	--------------

REV	FECHA	REVISIONES	DIBUJO	CONTROL	APROB

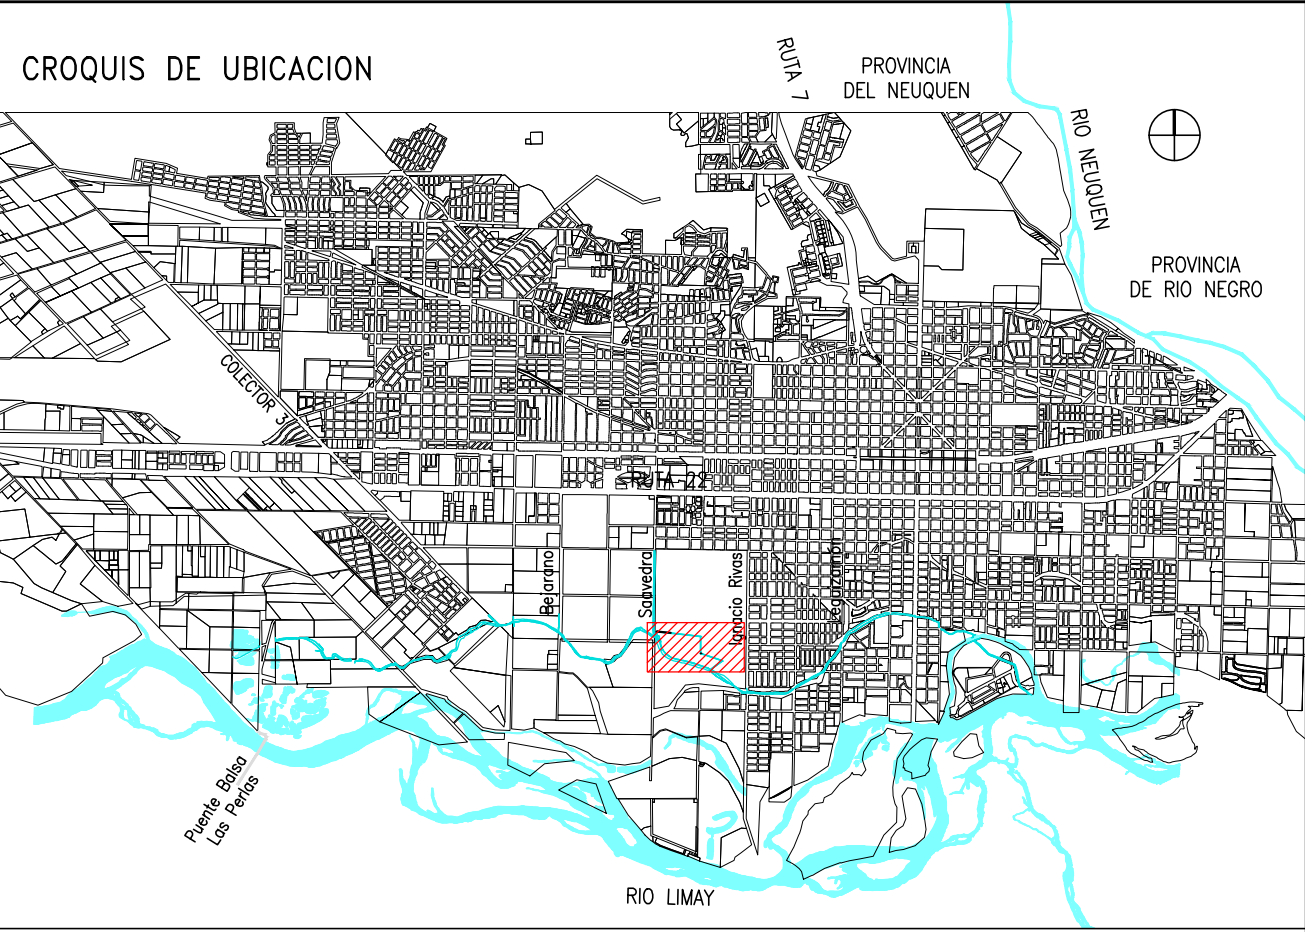

REEMPLAZA AL N°	REEMPLAZADO POR N°
-----------------	--------------------



GOBIERNO DE LA PROVINCIA DEL NEUQUÉN



MINISTERIO DE ENERGÍA, SERVICIOS PÚBLICOS Y RECURSOS NATURALES



NEUQUÉN PROVINCIA



JUNTOS PODEMOS MÁS

SUBSECRETARIA DE RECURSOS HIDRICOS				
PROYECTO DE REACTIVACION, SISTEMATIZACION Y SANEAMIENTO DEL ARROYO DURAN - ETAPA I				
PROYECTO	PROA SRL	RESySd ZONA DE EXPANSION Y RETENCION ETAPA I - PLANTA GENERAL		PARA USO DE INSPECCION DE OBRA
DIBUJO:	-/-			
CONTROL	-/-			
APROBO	-/-	PLANO N°: SAD-G-PL-007	REV: 0	
ESC.: 1:1250		FECHA: 01/04/13	ARCHIVO: SAD-G-PL-007	