


PERFIL LONGITUDINAL

ESCALA HORIZONTAL 1:750

ESCALA VERTICAL 1:125

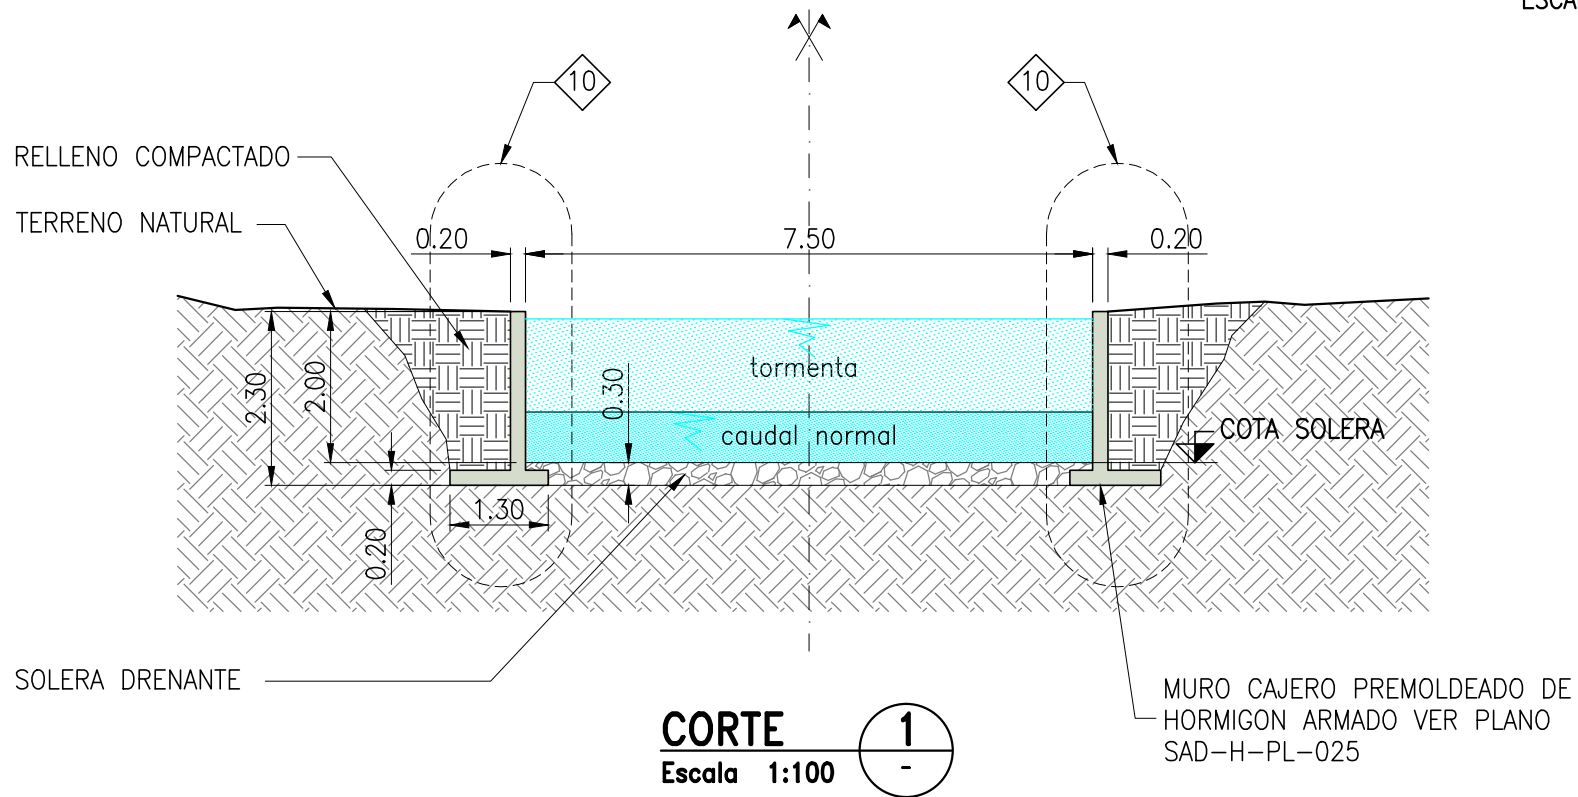

CORTE

Escala 1:100

1

LISTADO DE COORDENADAS X-Y-Z (PROYECCION GAUSS KRUGGER (FAJA 2)

DATUM WGS 84-COTAS IGN)

PUNTO Nro	COORDENADAS		
	Y	X	Z COTA SOLERA
001	2582116.23	5686129.85	257.79
P.F.1	2582106.17	5686123.7400	
002	2582095.88	5686145.11	257.81
003	2582070.99	5686153.20	257.84
004	2582025.39	5686172.39	257.88
005	2581945.65	5686173.06	257.96
P.F.2	2581784.77	5686176.6700	
006	2581894.86	5686146.57	258.01
007	2581867.59	5686146.94	258.03
008	2581814.47	5686184.93	258.09
009	2581788.32	5686194.13	258.12

PLANOS DE REFERENCIAS:

SAD-G-PL-002/006
SAD-T-PL-001/025
SAD-T-PL-030/051

PLANOS CORRELACIONADOS:

SAD-G-PL-010/033

NOTAS :

- 1 SISTEMA DE PROYECCION GAUSS KRUGGER (FAJA 2)
DATUM: (WGS 84) - COTAS IGN
- 2 RELEVAMIENTO TOPOGRAFICO DE HECHOS EXISTENTES Y BATIMETRIAS
REALIZADAS DURANTE LOS MESES JUNIO-AGOSTO DEL 2012
- 3 CATASTRO URBANO (FUENTE: CATASTRO PROVINCIAL DE FECHA AGOSTO 2012)
- 4 PARA DETALLE OBRA DE DESCARGA VER PLANO SAD-G-PL-053
- 5 PARA DETALLE DE PUENTE NUEVO SOBRE CALLE RIO NEGRO VER PLANO SAD-G-PL-040
- 6 PASARELAS EXISTENTES A DEMOLER. PARA DETALLE NUEVAS PASARELAS VER PLANO SAD-G-PL-060.
- 7 PARA DETALLE DE EQUIPAMIENTO (ILUMINACION, VEREDAS, ASIENTOS, BARANDAS, ETC)
VER PLANO SAD-RP-PL-001 A 054
- 8 LOS SERVICIOS (AGUA, CLOACA, GAS, TELEFONIA, ETC) INDICADOS ESQUEMATICAMENTE
CORRESPONDEN A LAS INSTALACIONES RELEVADAS Y/O DECLARADAS A DICIEMBRE DE 2012,
DENTRO DE LA ZONA DE OBRA. AL MOMENTO DE EJECUTAR LA OBRA DEBERA RELEVARSE LA
EXISTENCIA DE NUEVOS SERVICIOS Y/O PARTICULARIDADES NO INCLUIDAS EN ESTE DOCUMENTO
Y AJUSTAR EL DISEÑO DE LAS OBRAS A LAS MISMAS
- 9 PARA INTERFERENCIAS VER PLANO SAD-I-PL-001
- 10 PARA MUROS DE CAJERO, MATERIAL DE RELLENO, FUNDACION Y SOLERA VER PLANO
SAD-H-PL-037


REFERENCIAS:

- PT001 PERFIL TRANSVERSAL (VER PLANOS SAD-G-PL-090/095)
- TRANSICION (VER PLANO SAD-G-PL-038)
- 001 VERTICE CAMBIO DE DIRECCION EN TRAZA CONDUCTO/ARROYO (X,Y,Z EN CUADRO ADJUNTO)
- P.F. PUNTO FIJO RED DE NIVELACION RESySAD. VER PLANOS SAD-T-PL-001 AL 025
- CATASTRO
- HECHOS EXISTENTES
- TERRENO NATURAL
- RELLENO COMPACTADO
- HORMIGON PREMOLEADO
- GRAVA ARENOSA
- COTA SOLERA CANAL PROYECTADO
- COTA TERRENO S/EJE CANAL PROYECTADO
- COTA SOLERA EXISTENTE
- CORONAMIENTO
- BERMA

0 10m 30m (1:750) N° DE ORDEN:

REV	FECHA	REVISIONES	DIBUJO	CONTROL	APROB

CROQUIS DE UBICACION

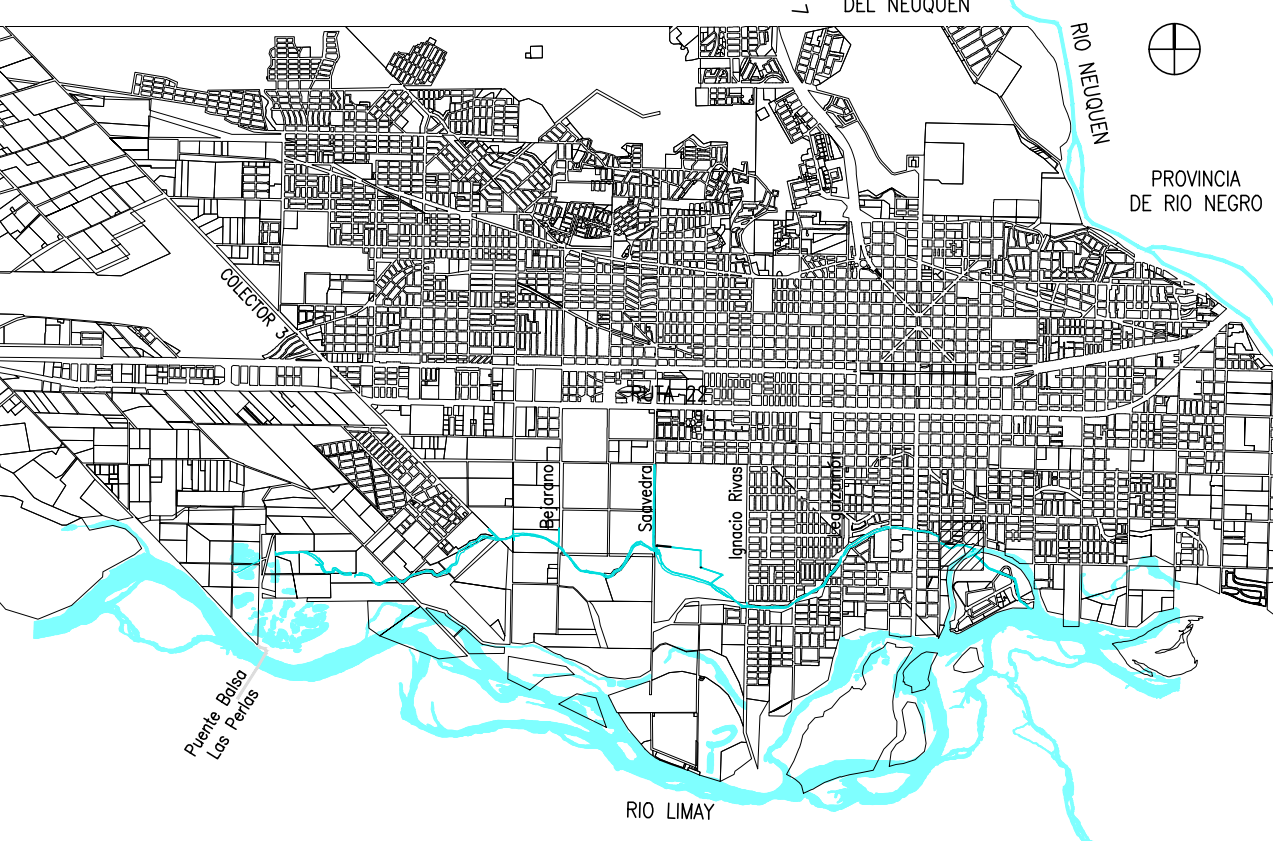

REEMPLAZA AL N° REEMPLAZADO POR N°



MINISTERIO DE ENERGIA,
SERVICIOS PUBLICOS Y
RECURSOS NATURALES
SUBSECRETARIA DE
RECURSOS HIDRICOS

NEUQUÉN
PROVINCIA
JUNTOS
PODEMOS
MAS

SUBSECRETARIA DE RECURSOS HIDRICOS

PROYECTO DE REACTIVACION, SISTEMATIZACION Y SANEAMIENTO
DEL ARROYO DURAN - ETAPA I

PROYECTO	PROA SRL	RESySAD PLANIALTIMETRIA - ETAPA I DE PROG. 360 A 0.00		PARA USO DE INSPECCION DE OBRA
DIBUJO:	-/-			
CONTROL	-/-			
APROB	-/-	PLANO N°: SAD-G-PL-033		REV: 0
ESC.: 1:750		FECHA: 01/04/13	ARCHIVO: SAD-G-PL-033	